


PIANO AMMEZZATO

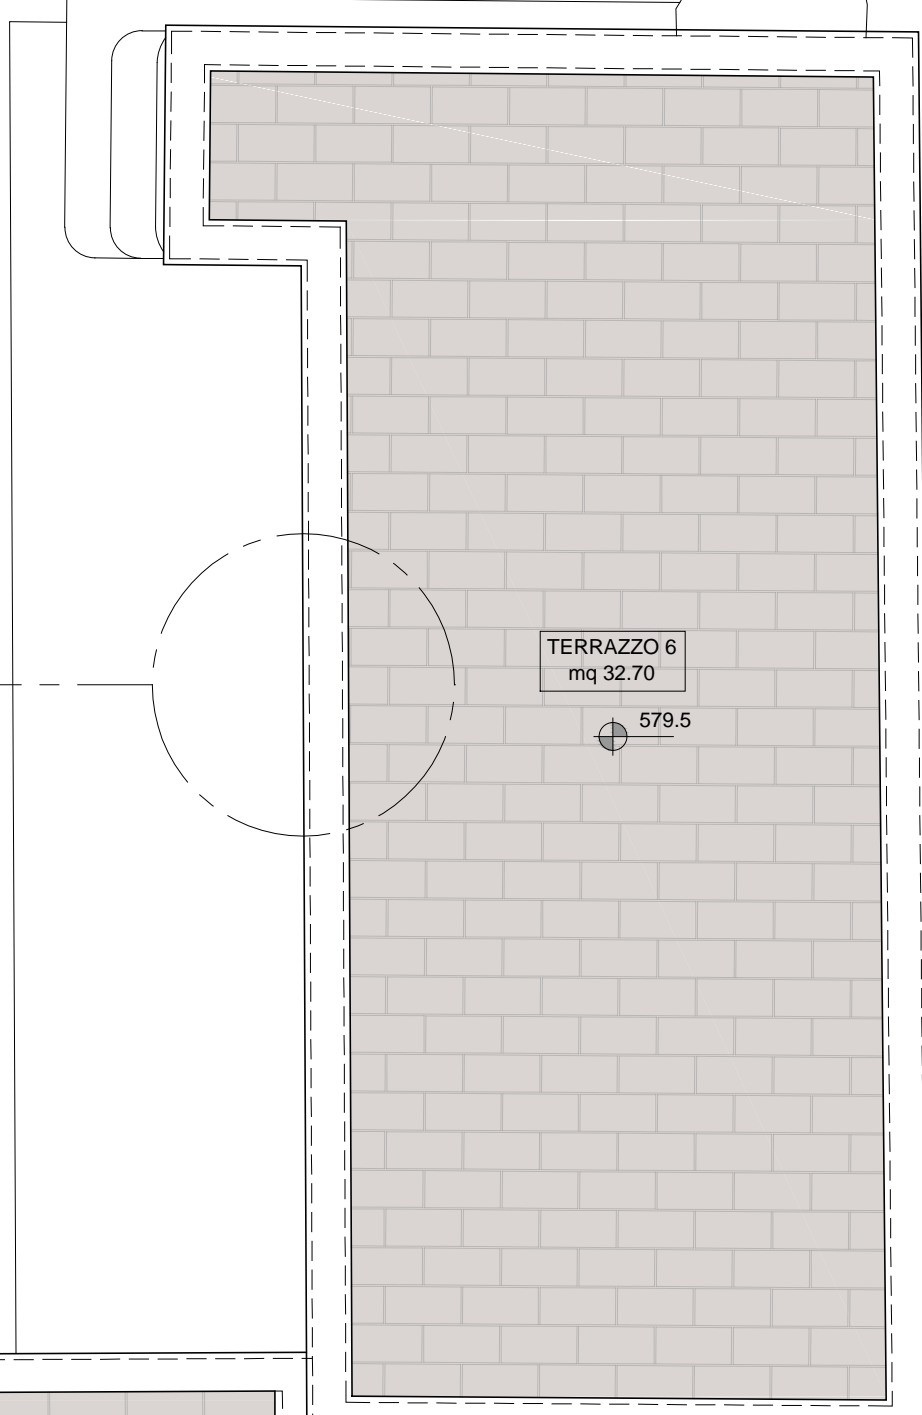

legenda

- interventi di demolizione (*)
- interventi di nuova costruzione (*)
- (*) interventi non computati e da realizzare con offerte migliorative, ribassi d'asta o ulteriori risorse
- COMP interventi di demolizione e/o nuova costruzione da realizzare secondo quanto riportato nel computo metrico
- hi 123 quota di imposta di archi o volte

orientamento

riferimenti planimetrici

alessandro giuri architettura e design	oggetto "P.L.U." A.M.I.C.I. - Progetto integrato unitario per l'accoglienza ai migranti, la coesione e l'intercultura Riqualificazione della Masseria Boncun per la realizzazione di una struttura per l'accoglienza degli immigrati extracomunitari richiedenti o titolari di protezione internazionale e protetti umanitari			
	committente Comune di Nardò Area Funzionale 1 piazza Cesare Battisti, 1		elaborato stato di fatto > progetto pianta piano primo e ammezzato interventi di demolizione e nuova costruzione	
note formato A1 / 50	rev_1 30 settembre 2013	data 30 settembre 2013	t_11 scala 1:50	

alessandro giuri architetto - tutti i diritti riservati - i contenuti di questo documento sono protetti dalla vigente normativa sul diritto d'autore - è vietato riprodurli o renderli noti a terzi senza autorizzazione del titolare dei diritti