

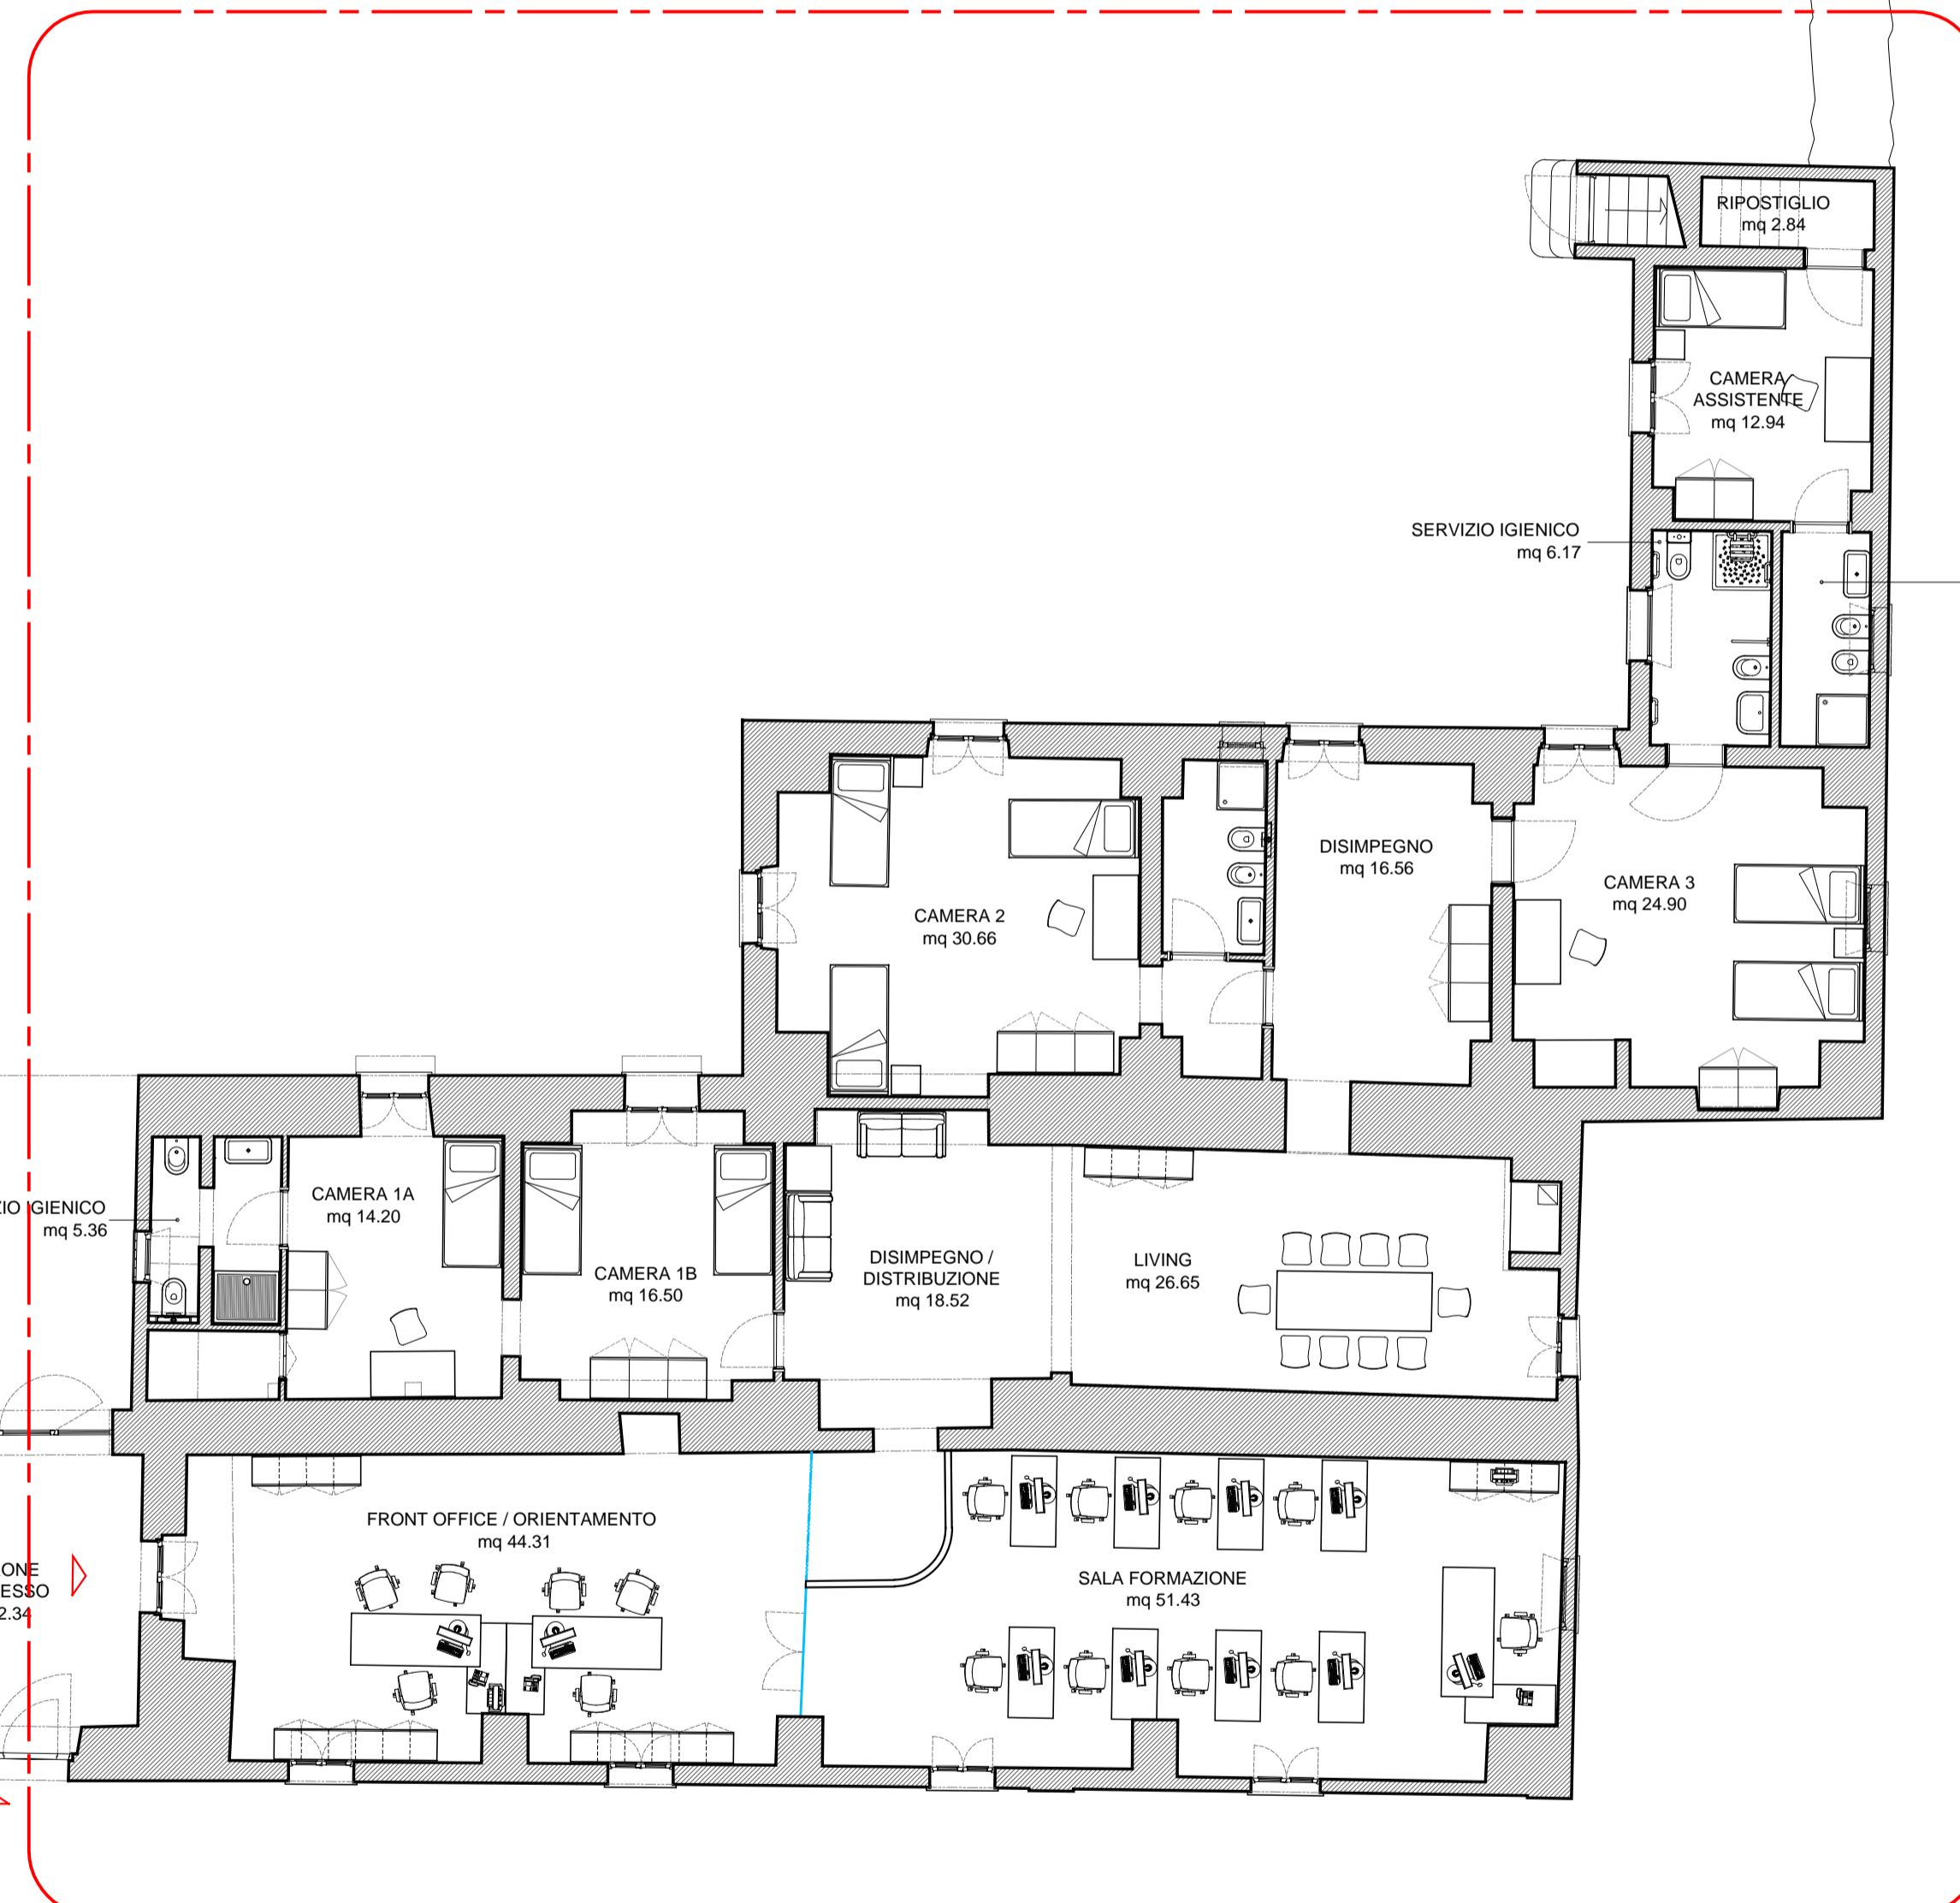
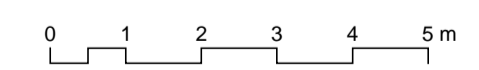


ALA EST
stralcio del progetto definitivo redatto dall'Ufficio tecnico Area funzionale 1

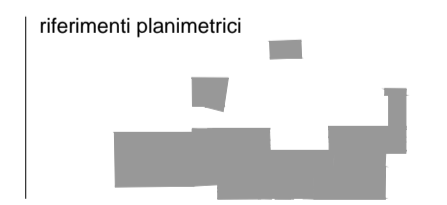

ALA OVEST
stralcio del progetto esecutivo di riqualificazione

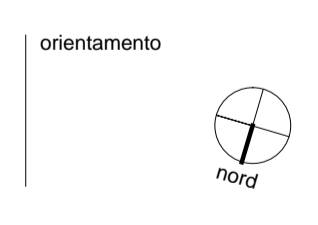

| | | | | |
|---|---|--------------------------|---|--|
| alessandro giuri architettura e design | oggetto "P.I.U" A.M.I.C.I." Progetto integrato unitario per l'accoglienza ai migranti, la coesione e l'intercultura Riqualificazione della Masseria Boncuri per la realizzazione di una struttura per l'accoglienza degli immigrati extracomunitari richiedenti o titolari di protezione internazionale e protetti umanitari | | | |
| | committente Comune di Nardo Area Funzionale 1 piazza Cesare Battisti, 1 | | elaborato pianta piano terra dei blocchi est e ovest | |
| note formato A1 / 100 | rev_0 09 dicembre 2013 | data 09 dicembre 2013 | t_ 12.1 scala 1:100 | |

alessandro giuri architetto - tutti i diritti riservati - i contenuti di questo documento sono protetti dalla vigente normativa sul diritto d'autore - è vietato riprodurlo o renderlo noti a terzi senza autorizzazione del titolare dei diritti