

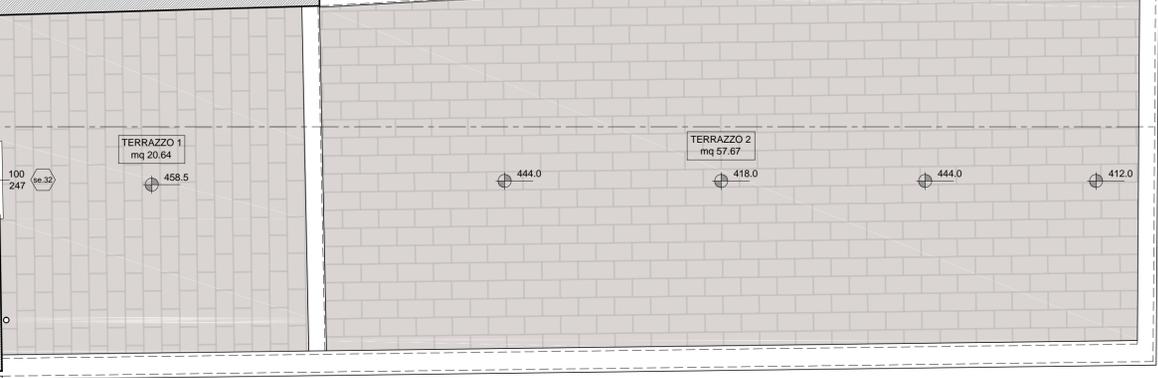
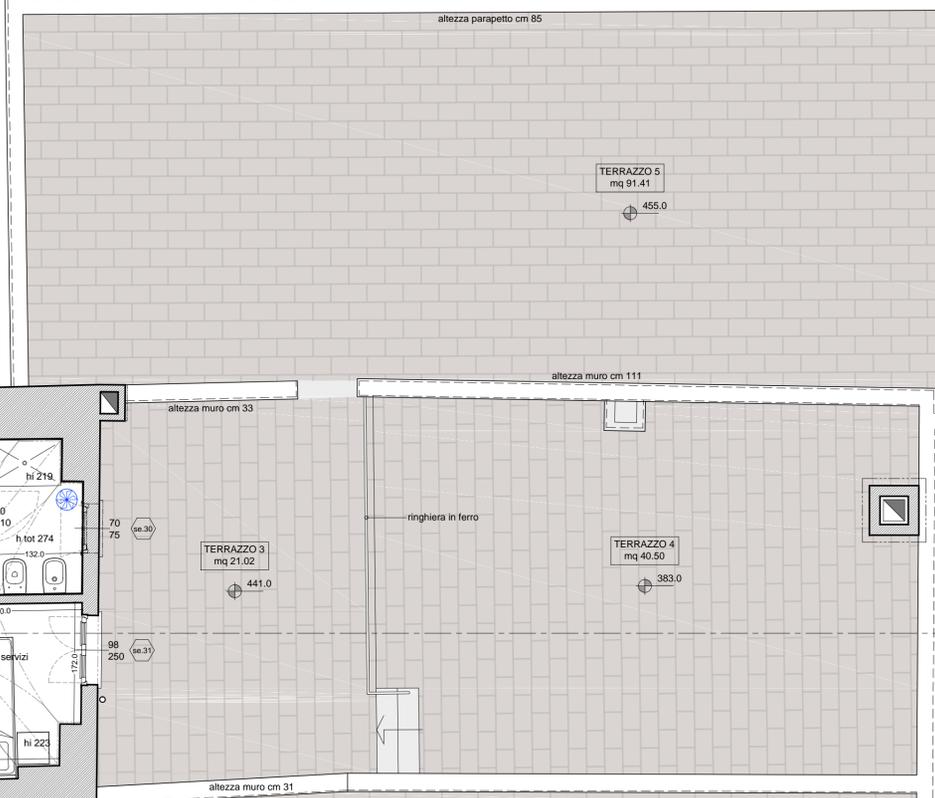
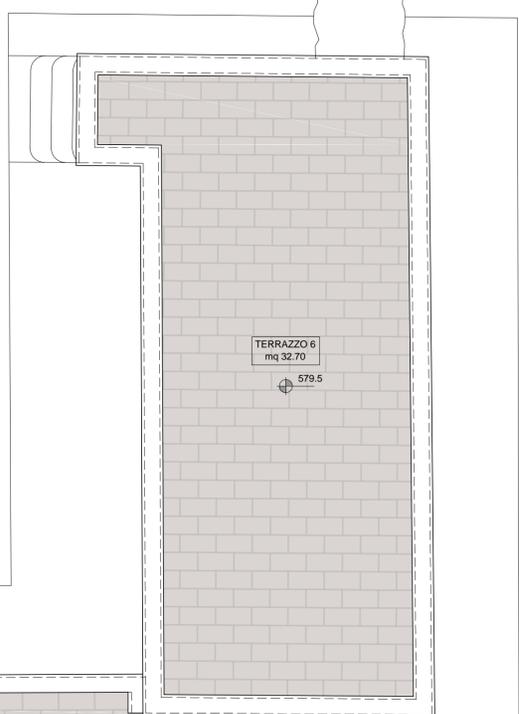


**SUPERFICI E RAPPORTI AERO-ILLUMINANTI**

vano	s. u. vano (mq)	dim. aperture (b x h)	sup. finestrata (mq)	sup. finestrata tot. (mq)	Res.f./s.u.	R min. richiesto
ingresso locali per il personale	28,60	1,00 x 1,90	1,90	1,90	0,066	0,125 (1/8)
personale 1	37,92	1,01 x 1,885 0,98 x 2,50	1,90 1,95 2,45	6,30	0,166	0,125 (1/8)
servizio igienico 1	4,20	0,70 x 0,75	0,525	0,525	integrato con aeraz. forz.	0,60 mq
personale 2	44,02	0,99 x 1,93 0,99 x 1,92 1,00 x 2,47	1,91 1,90 2,47	6,28	0,142	0,125 (1/8)
servizio igienico 2	7,75	0,62 x 0,685	0,42	0,42	integrato con aeraz. forz.	0,60 mq

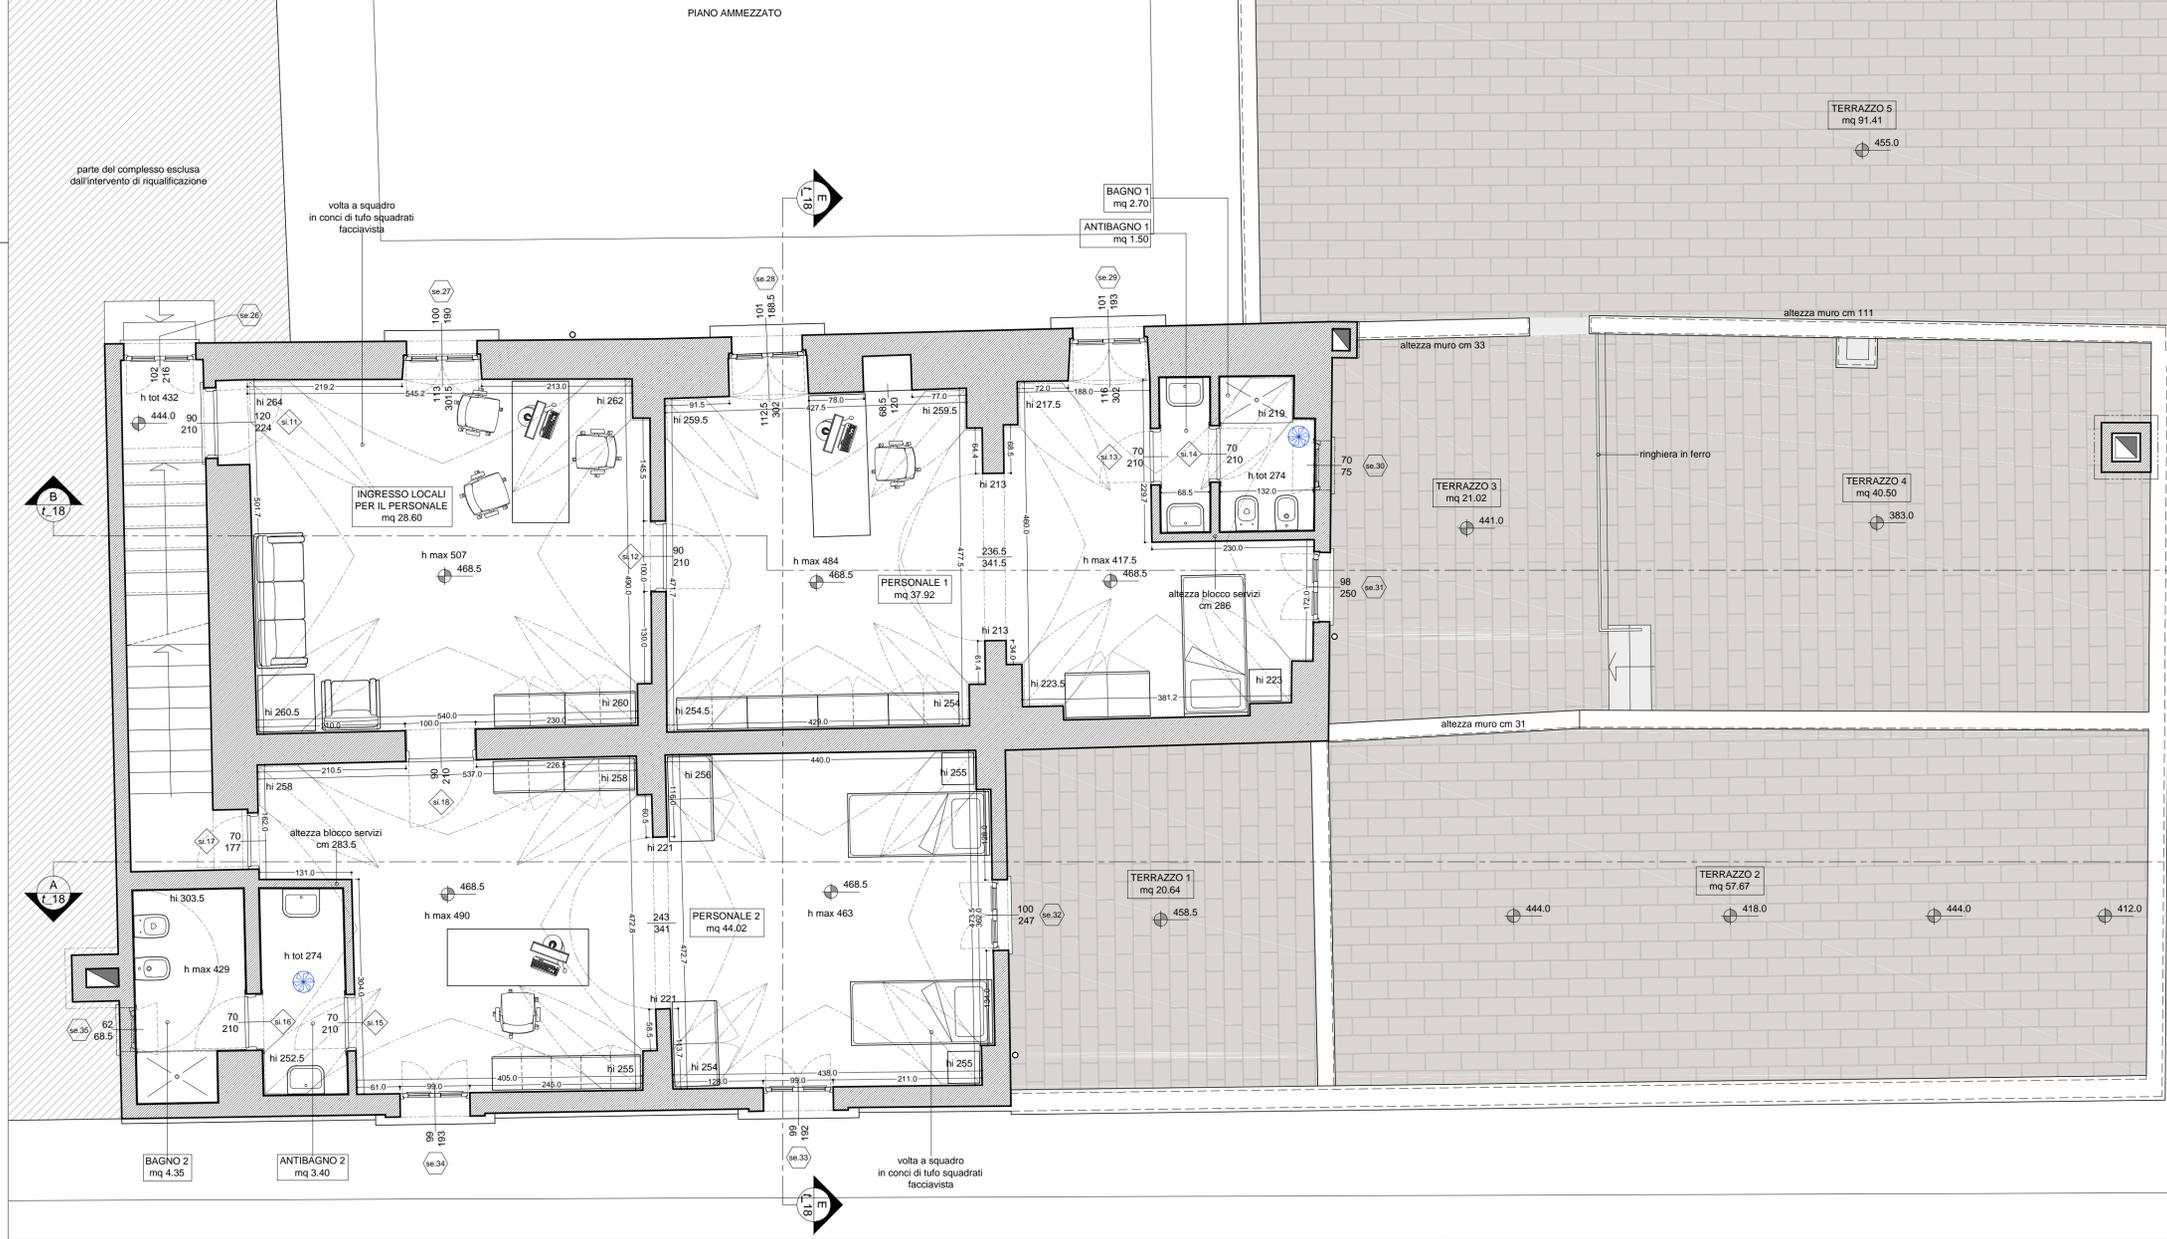

- legenda**
- hi 123 quota di imposta di archi o volte
  - se.12 designazione e numerazione dei serramenti esterni di progetto
  - si.12 designazione e numerazione dei serramenti interni di progetto
  - impianto di aerazione artificiale
  - lastriato solare

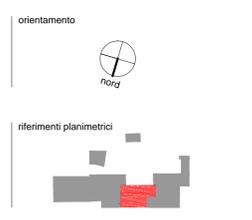

<b>alessandro giuri</b> architettura e design		oggetto <b>"P.L.U." A.M.I.C.I.</b> - Progetto integrato unitario per l'accoglienza ai migranti, la coesione e l'intercultura Riqualificazione della Masseria Boncuri per la realizzazione di una struttura per l'accoglienza degli immigrati extracomunitari richiedenti o titolari di protezione internazionale e protetti umanitari	
committente <b>Comune di Nardo</b> Area Funzionale 1 piazza Cesare Battisti, 1		elaborato <b>progetto</b> pianta piano primo e ammezzato con lay-out arredi	
note formato A1 / 50	<b>rev_0</b> 30 settembre 2013	data 30 settembre 2013	<b>t_13</b> scala 1:50