

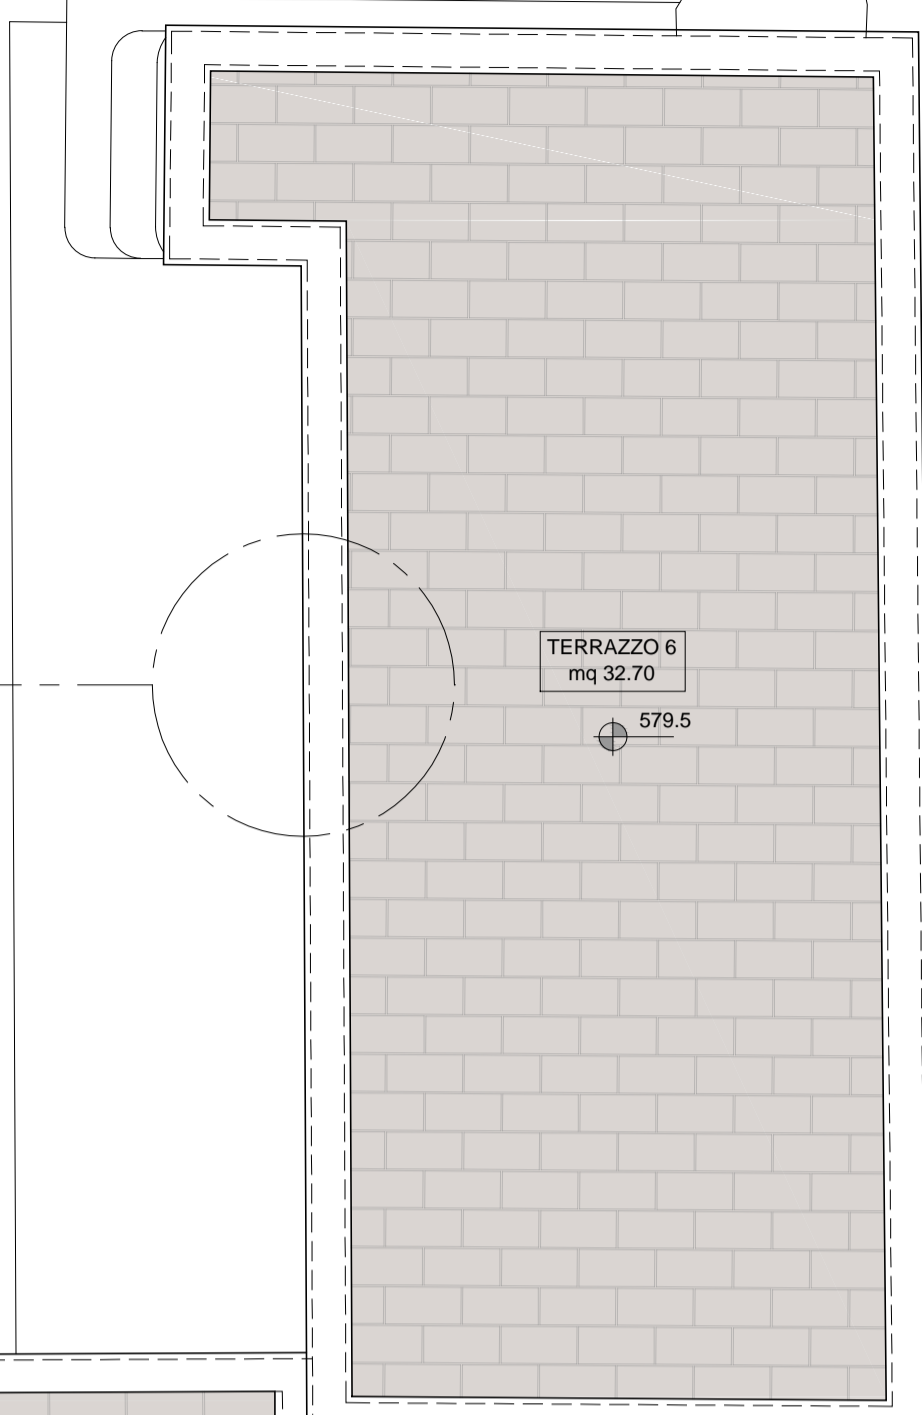


PIANO AMMEZZATO

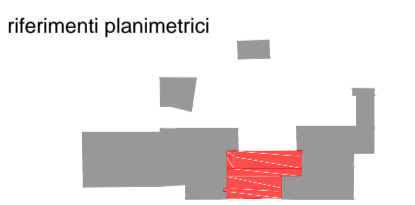

- legenda
- interventi di demolizione (*)
 - interventi di nuova costruzione (*)
 - (*) interventi non computati e da realizzare con offerte migliorative, ribassi d'asta o ulteriori risorse
 - COMP interventi di demolizione e/o nuova costruzione da realizzare secondo quanto riportato nel computo metrico
 - hi 123 quota di imposta di archi o volte

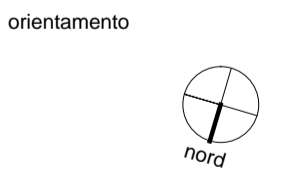

alessandro giuri architettura e design		oggetto "P.L.U." A.M.I.C.I. - Progetto integrato unitario per l'accoglienza ai migranti, la coesione e l'intercultura Riqualificazione della Masseria Boncun per la realizzazione di una struttura per l'accoglienza degli immigrati extracomunitari richiedenti o titolari di protezione internazionale e protetti umanitari	
committente Comune di Nardò Area Funzionale 1 piazza Cesare Battisti, 1		elaborato stato di fatto > progetto pianta piano primo e ammezzato interventi di demolizione e nuova costruzione	
note formato A1 / 50	rev_1 30 settembre 2013	data 30 settembre 2013	t_11 scala 1:50

alessandro giuri architetto - tutti i diritti riservati - i contenuti di questo documento sono protetti dalla vigente normativa sul diritto d'autore - è vietato riprodurli o renderli noti a terzi senza autorizzazione del titolare dei diritti