




Stato di fatto e attuale destinazione d'uso

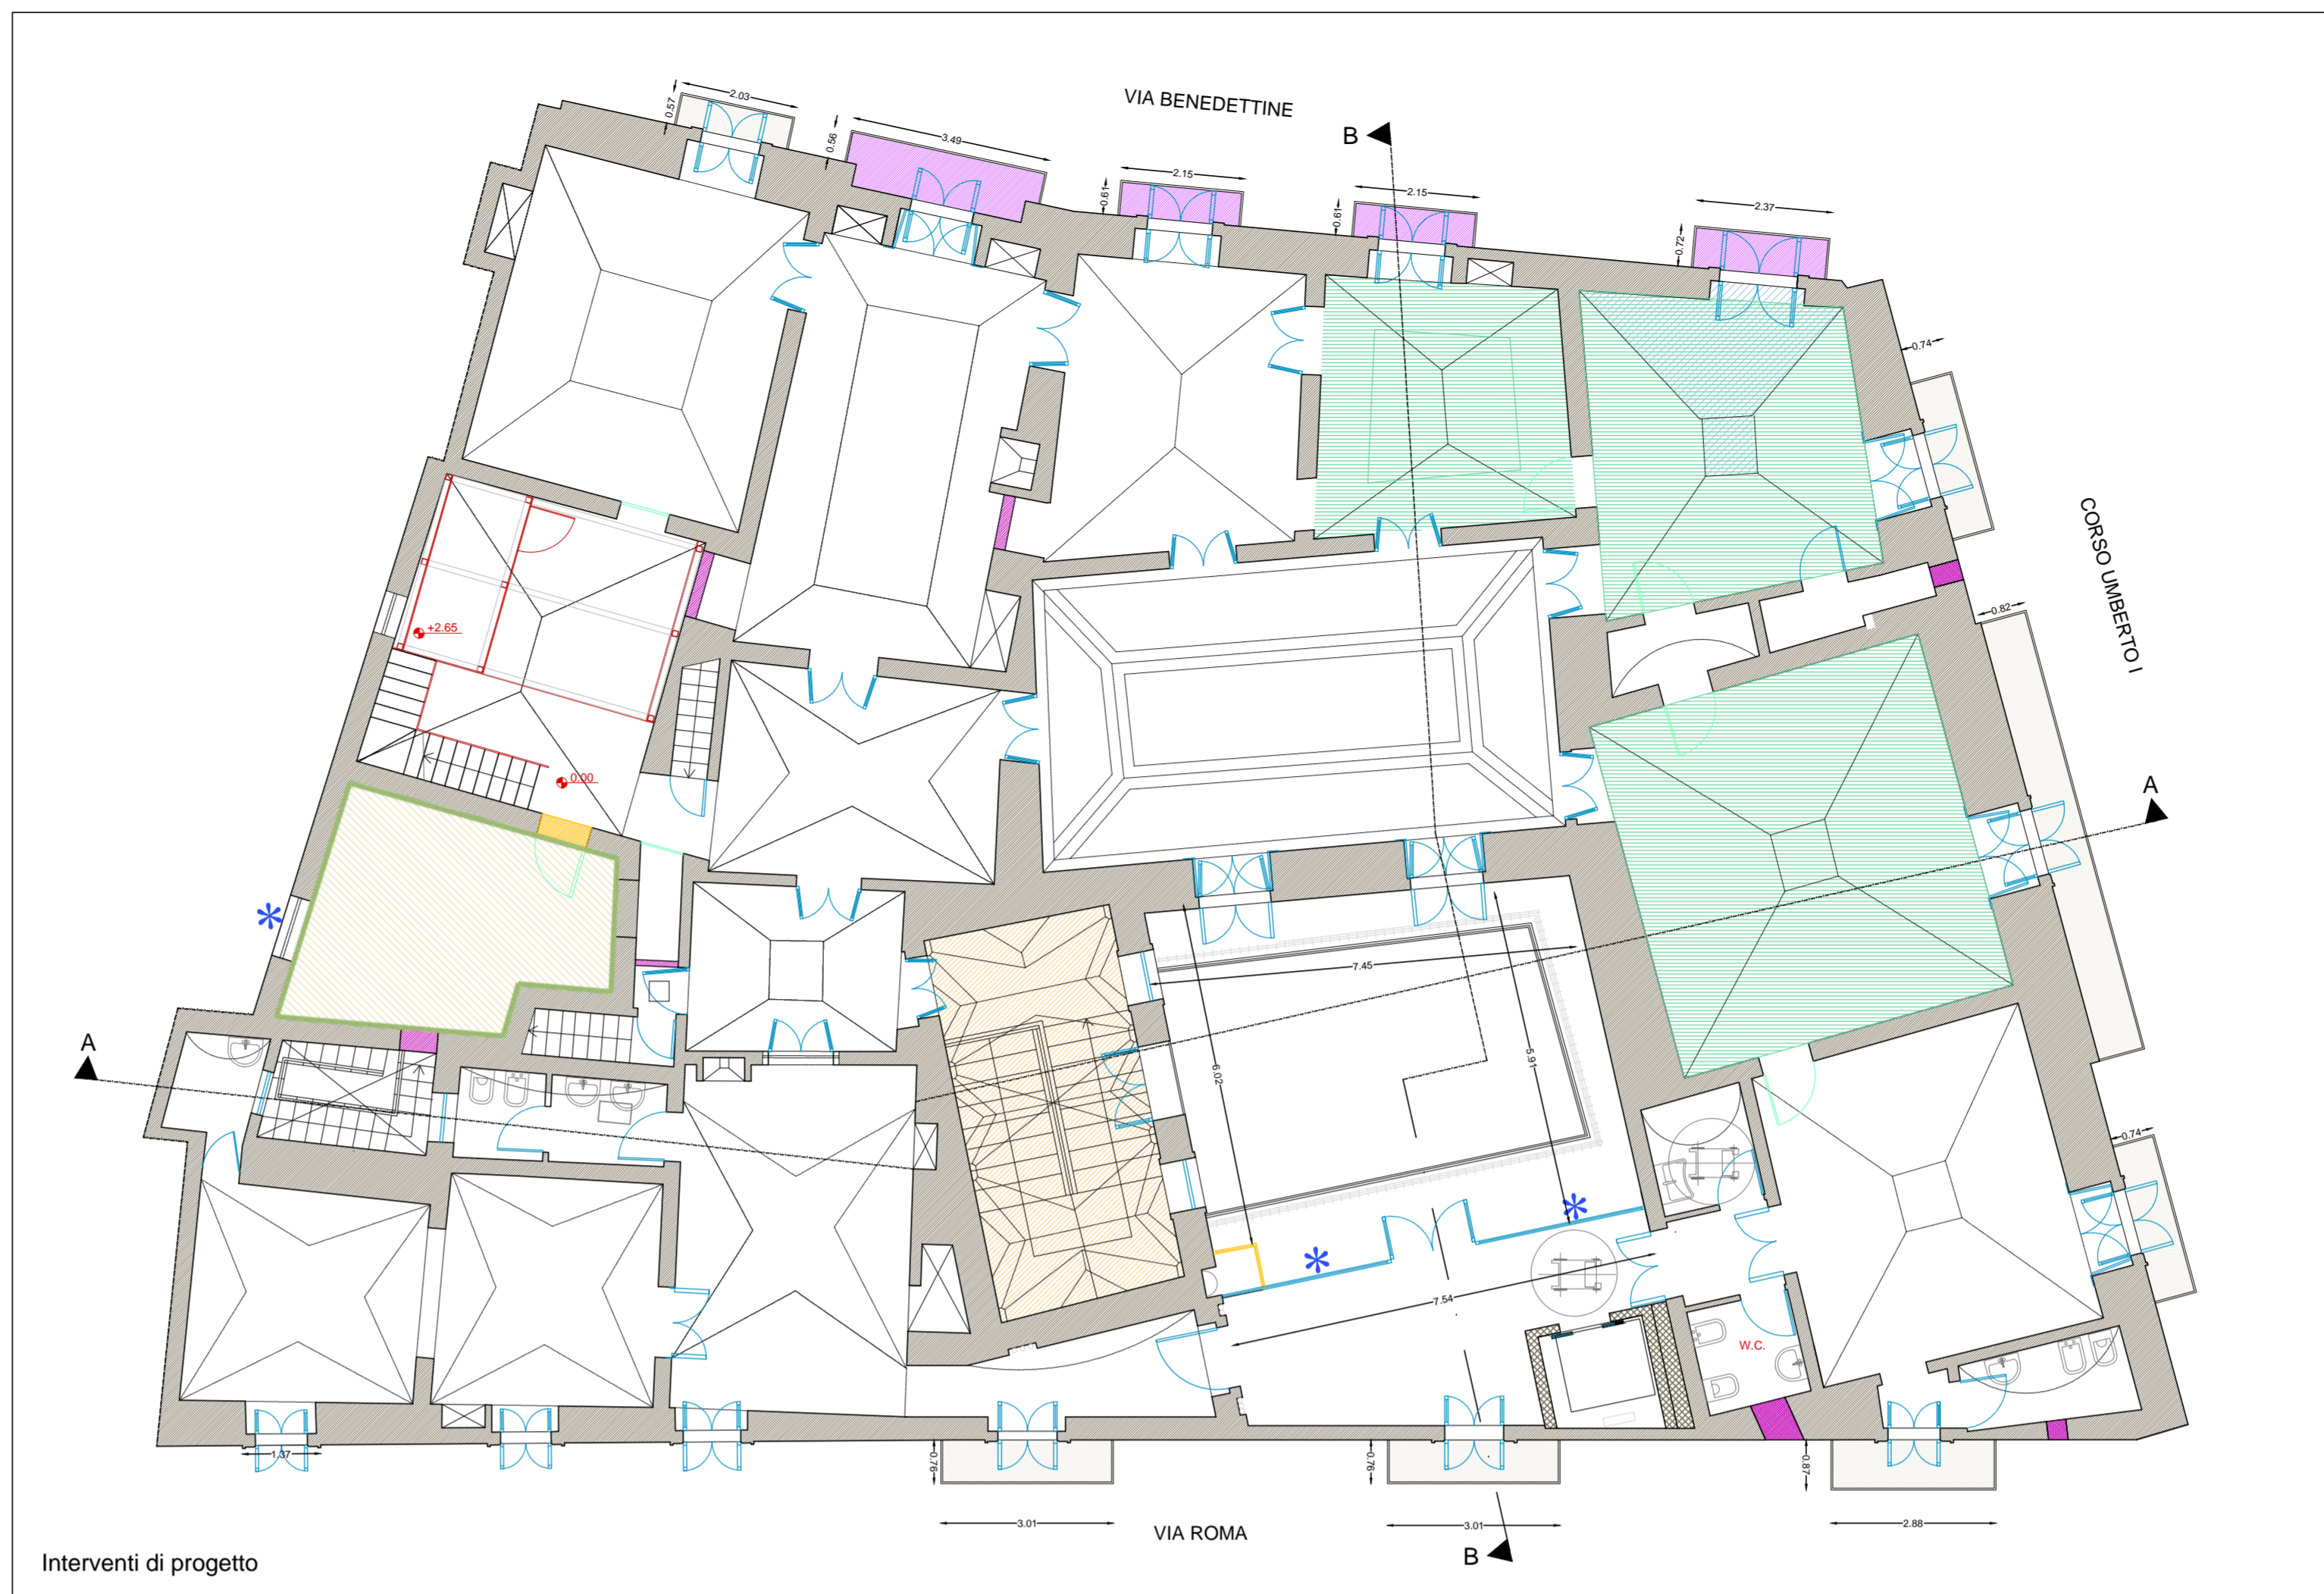

Interventi di progetto

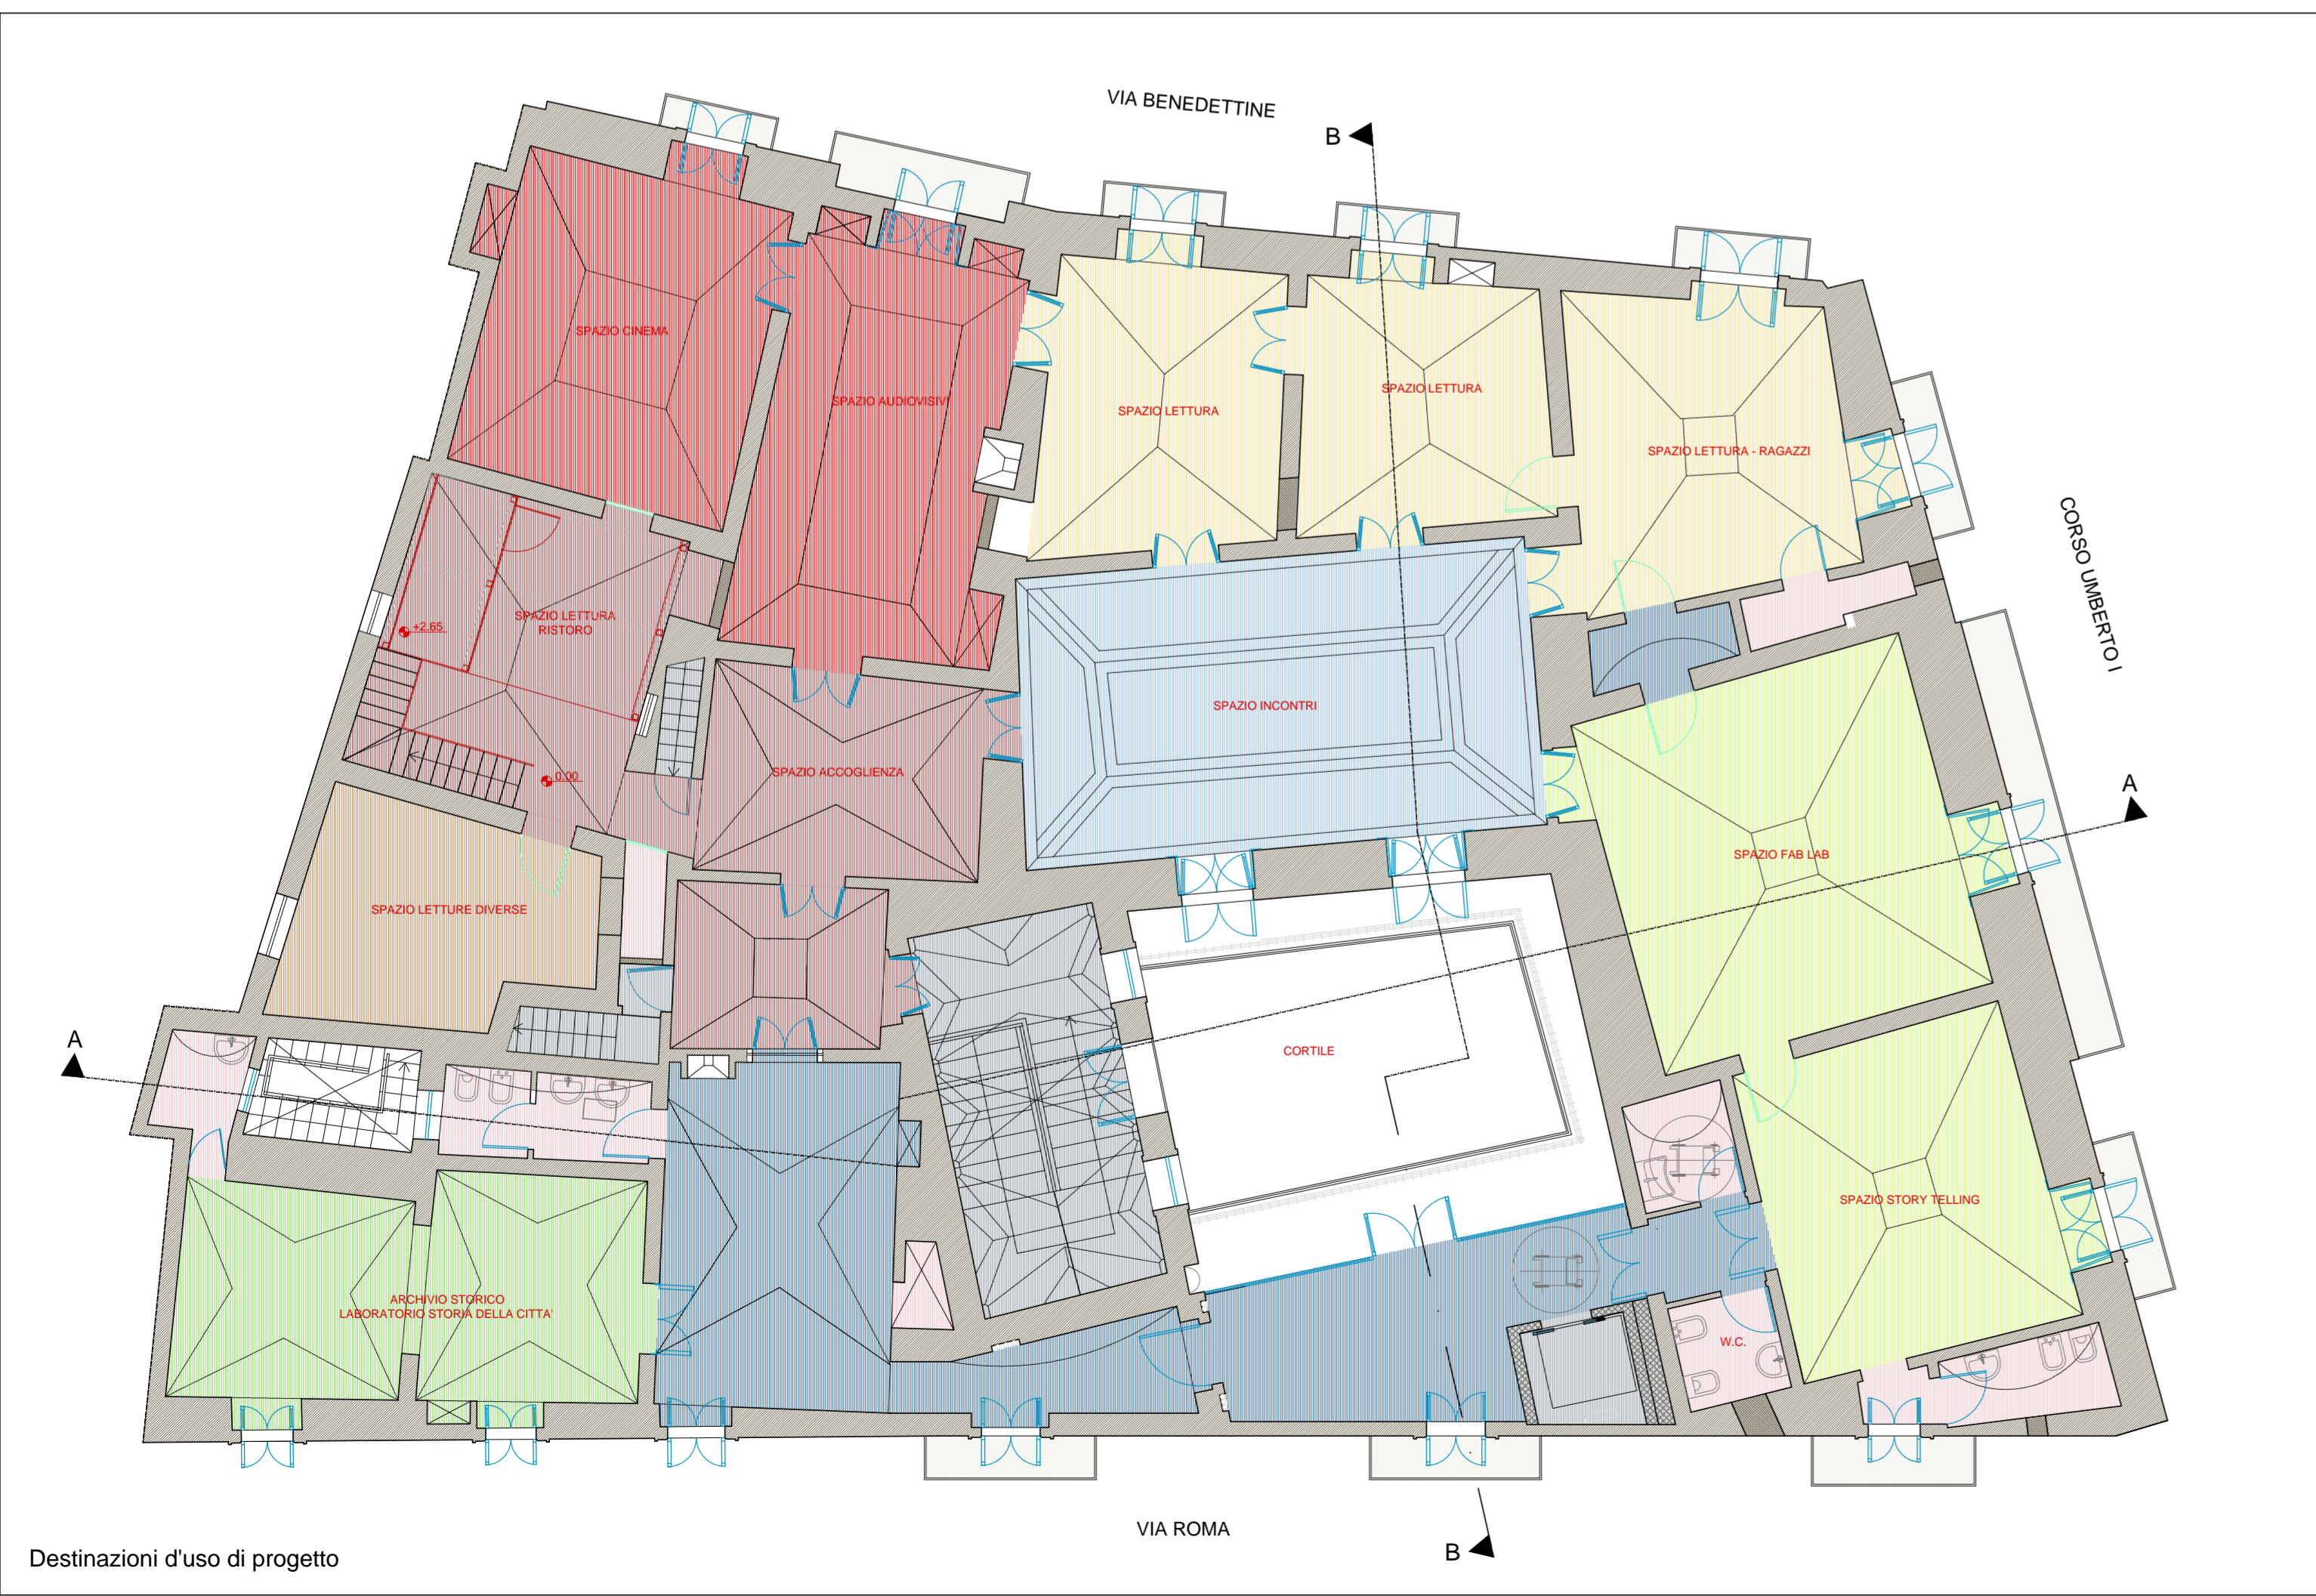

Destinazioni d'uso di progetto

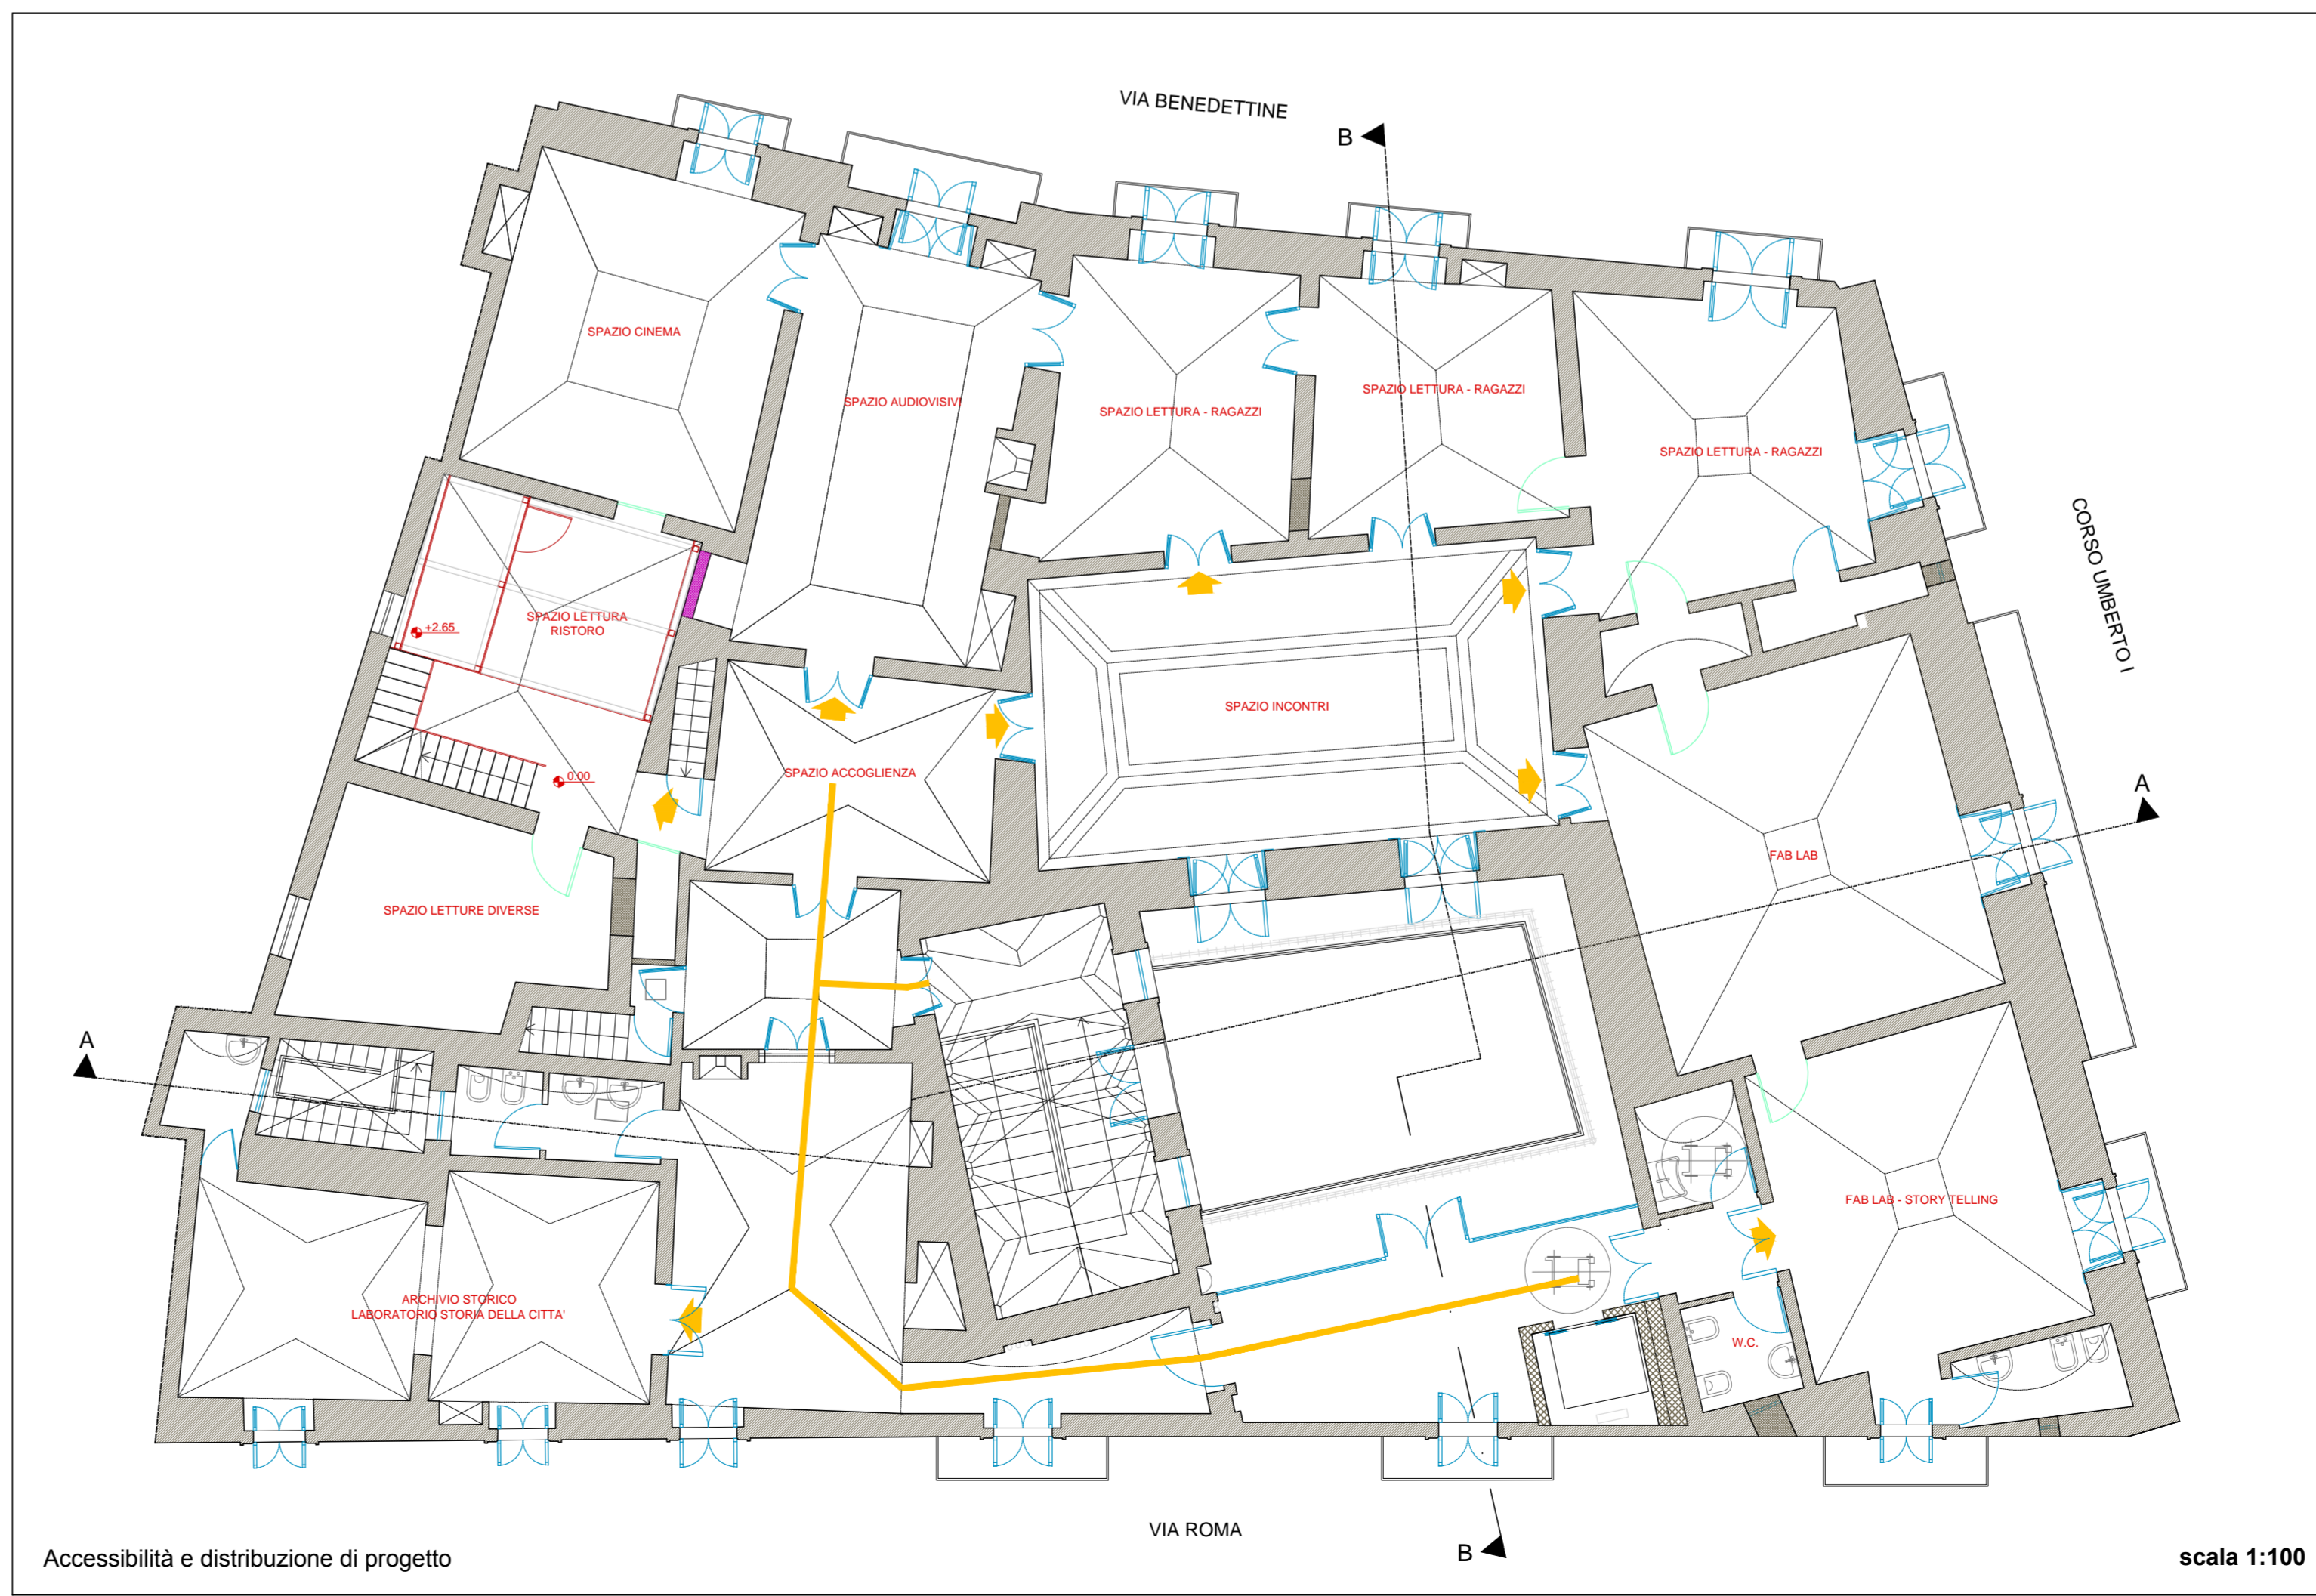

Accessibilità e distribuzione di progetto

Legenda

Interventi localizzati

- Restauro delle volte dipinte
- Tamponamento delle aperture incongrue in facciata
- Impermeabilizzazione della pavimentazione dei balconi
- Sostituzione gradini in pietra calcarea
- Recupero intonaco a calce per presenza di macchia di umidità da infiltrazione
- Sostituzione del serramento esistente con nuovo serramento in acciaio corten A e vetro
- Restauro integrato dell'area di nuova acquisizione (pavimentazioni, finiture, impianti)

Interventi generalizzati

- Revisione serramenti in legno esistenti
- Pittura ai silicati degli ambienti interni
- Demolizioni
- Nuove murature
- Nuovi infissi

Struttura da acquisire

- Porzione da acquisire
- Proprietà dell'Amministrazione comunale già destinata a Biblioteca comunale

REGIONE PUGLIA
 POR FESR PUGLIA 2014 - 2020
 Asse VI - Tutela dell'ambiente e promozione delle risorse naturali e culturali
 Azione 6.7 - Interventi per la valorizzazione e la fruizione del patrimonio culturale

COMUNE DI UGENTO
 Provincia di Lecce

STUDIO DI CONSULENZA ARCHEOLOGICA
 Soggetto gestore
 Sistema Museale di Ugento

**RESTAURO E NUOVO ALLESTIMENTO QUALE
 COMMUNITY LIBRARY DI PALAZZO ROVITO NEL
 CENTRO STORICO DI UGENTO**

PROGETTO ESECUTIVO

PROGETTISTI:
 Arch. GIANLUCA ANDREASSI (coordinamento)
 Ing. LUIGI ROSSETTI (coordinatore sicurezza)
 VINCENZO CAIULO (consulente restauro)
 Arch. MICHELE SCHIAVANO (collaboratore)

TIMBRO:	OGGETTO: Stato di fatto e Progetto Pianta piano primo	TAV. T4
APPROVAZIONE:	SCALA scala 1:100	DATA OTTOBRE 2017
	NOTE	

scala 1:100