



Stato di fatto

scala 1:100

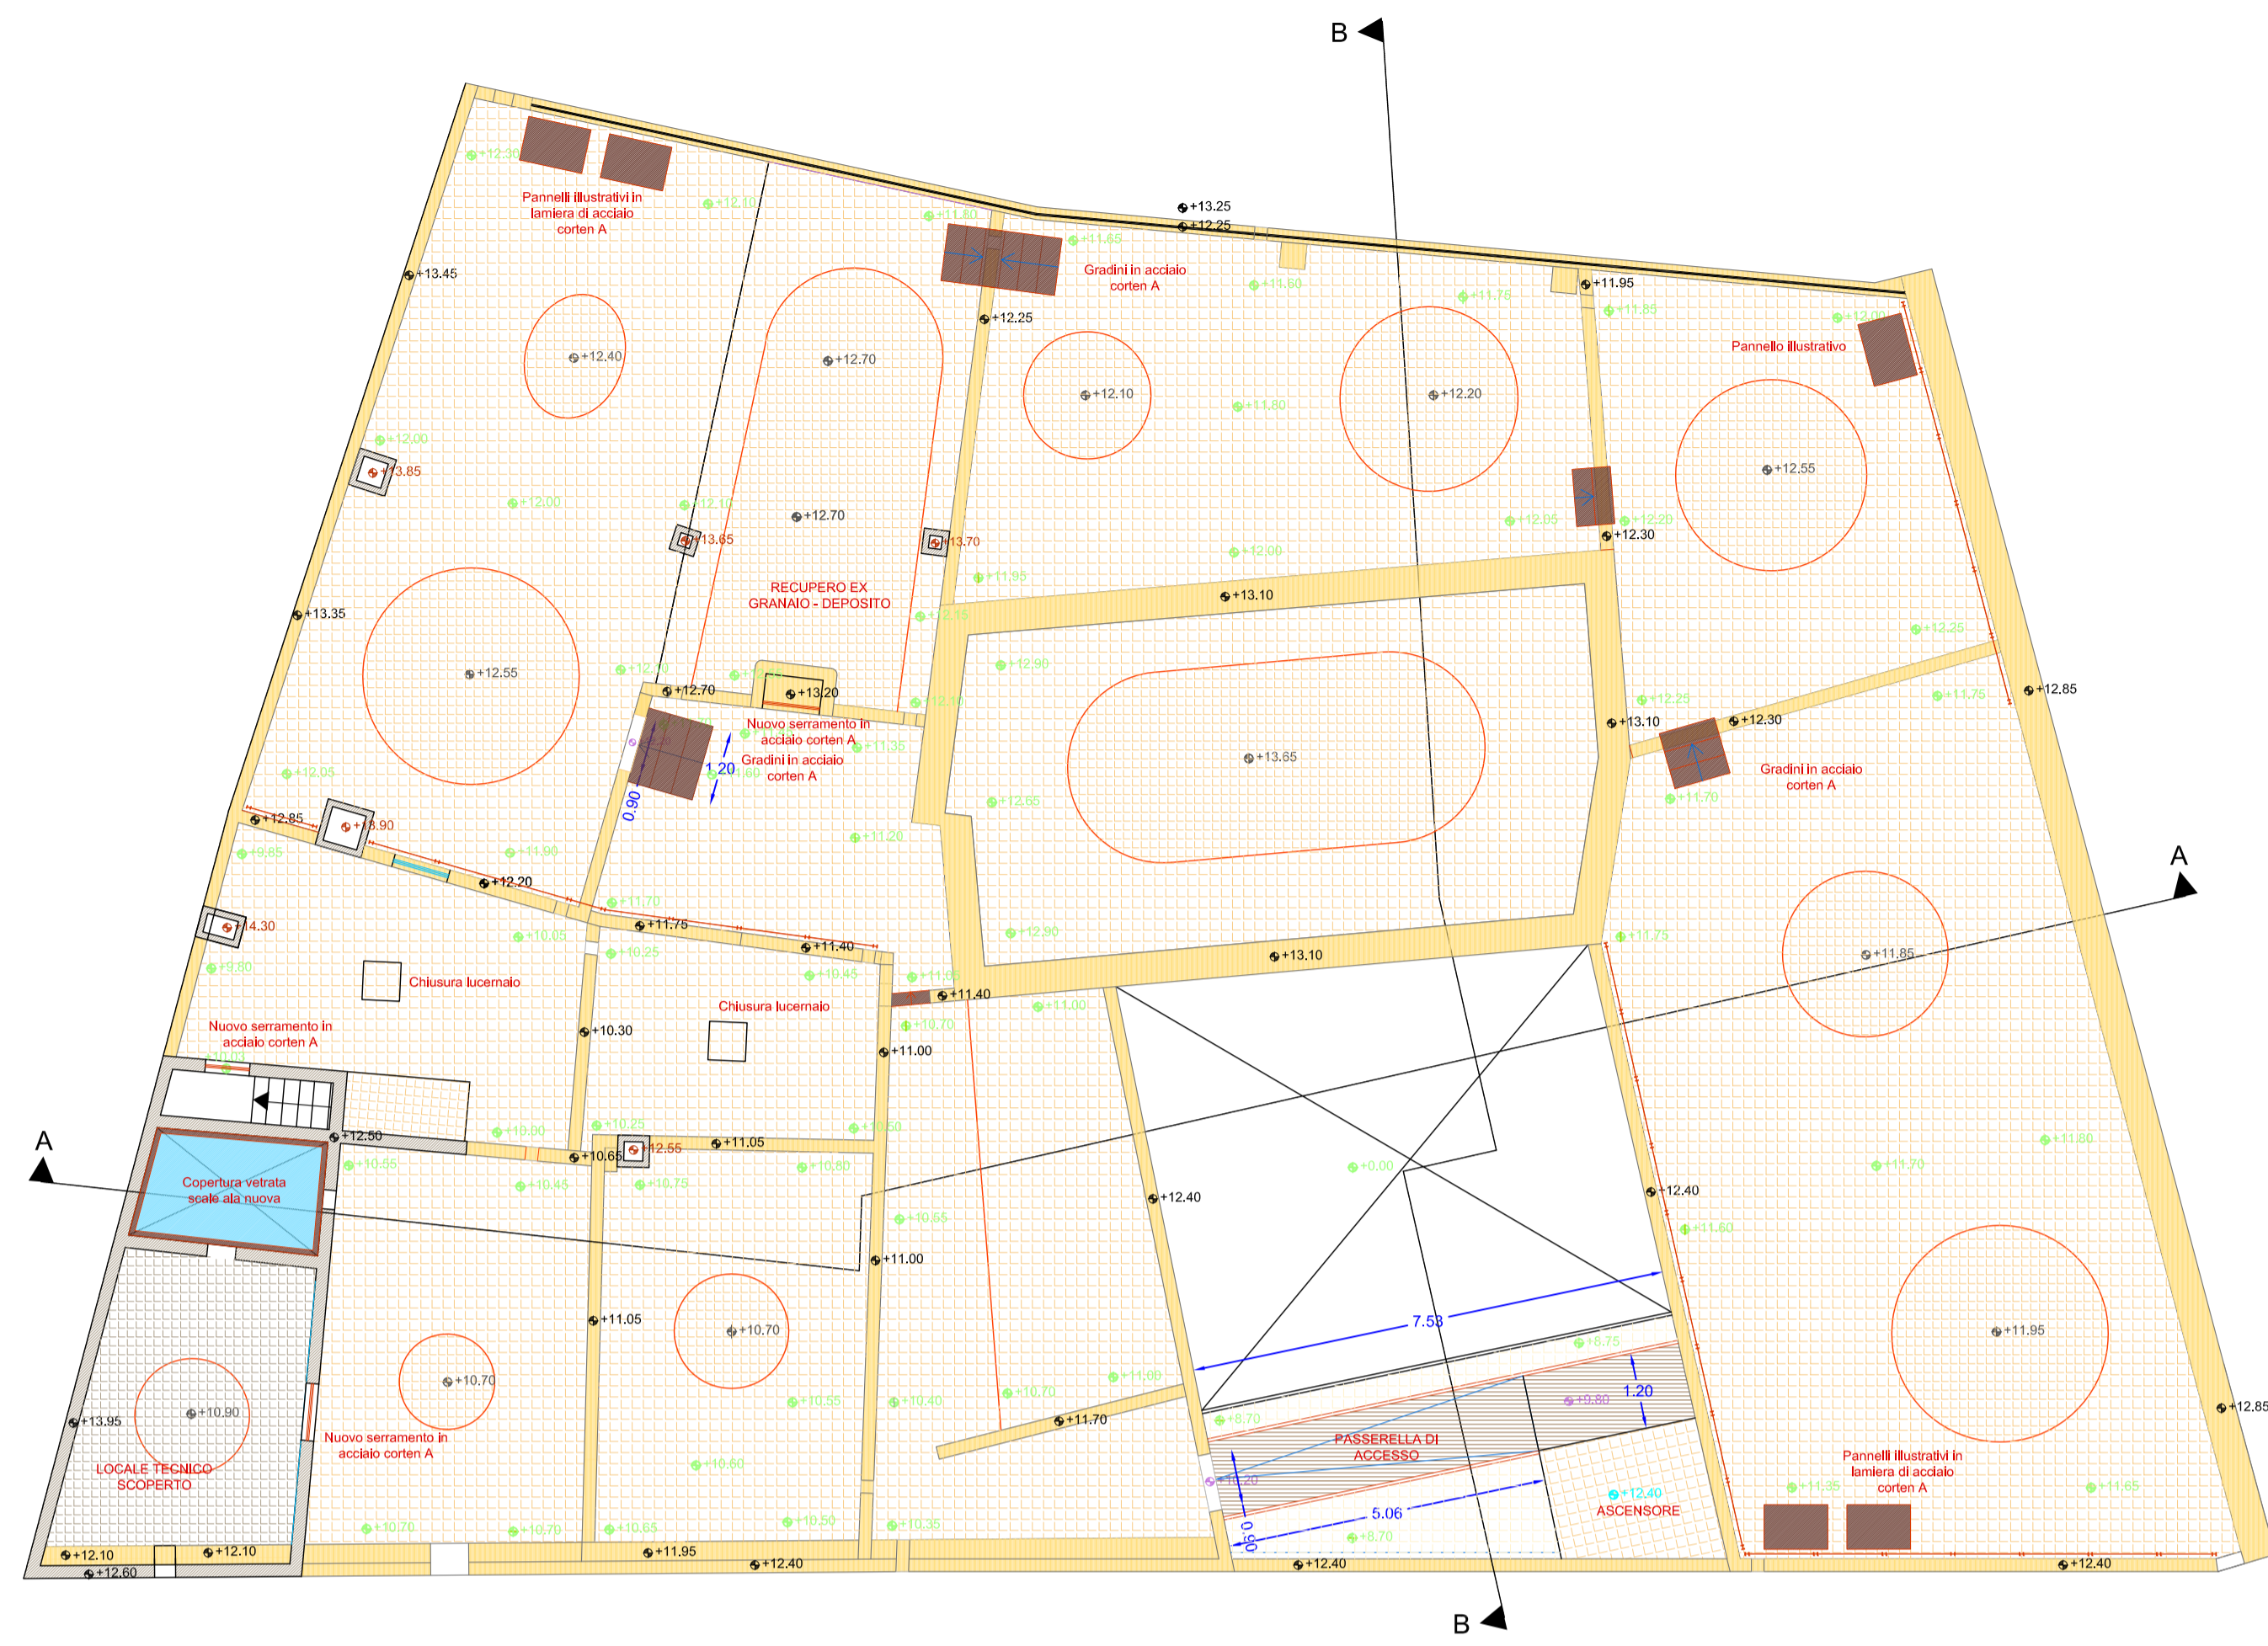


Progetto

scala 1:100

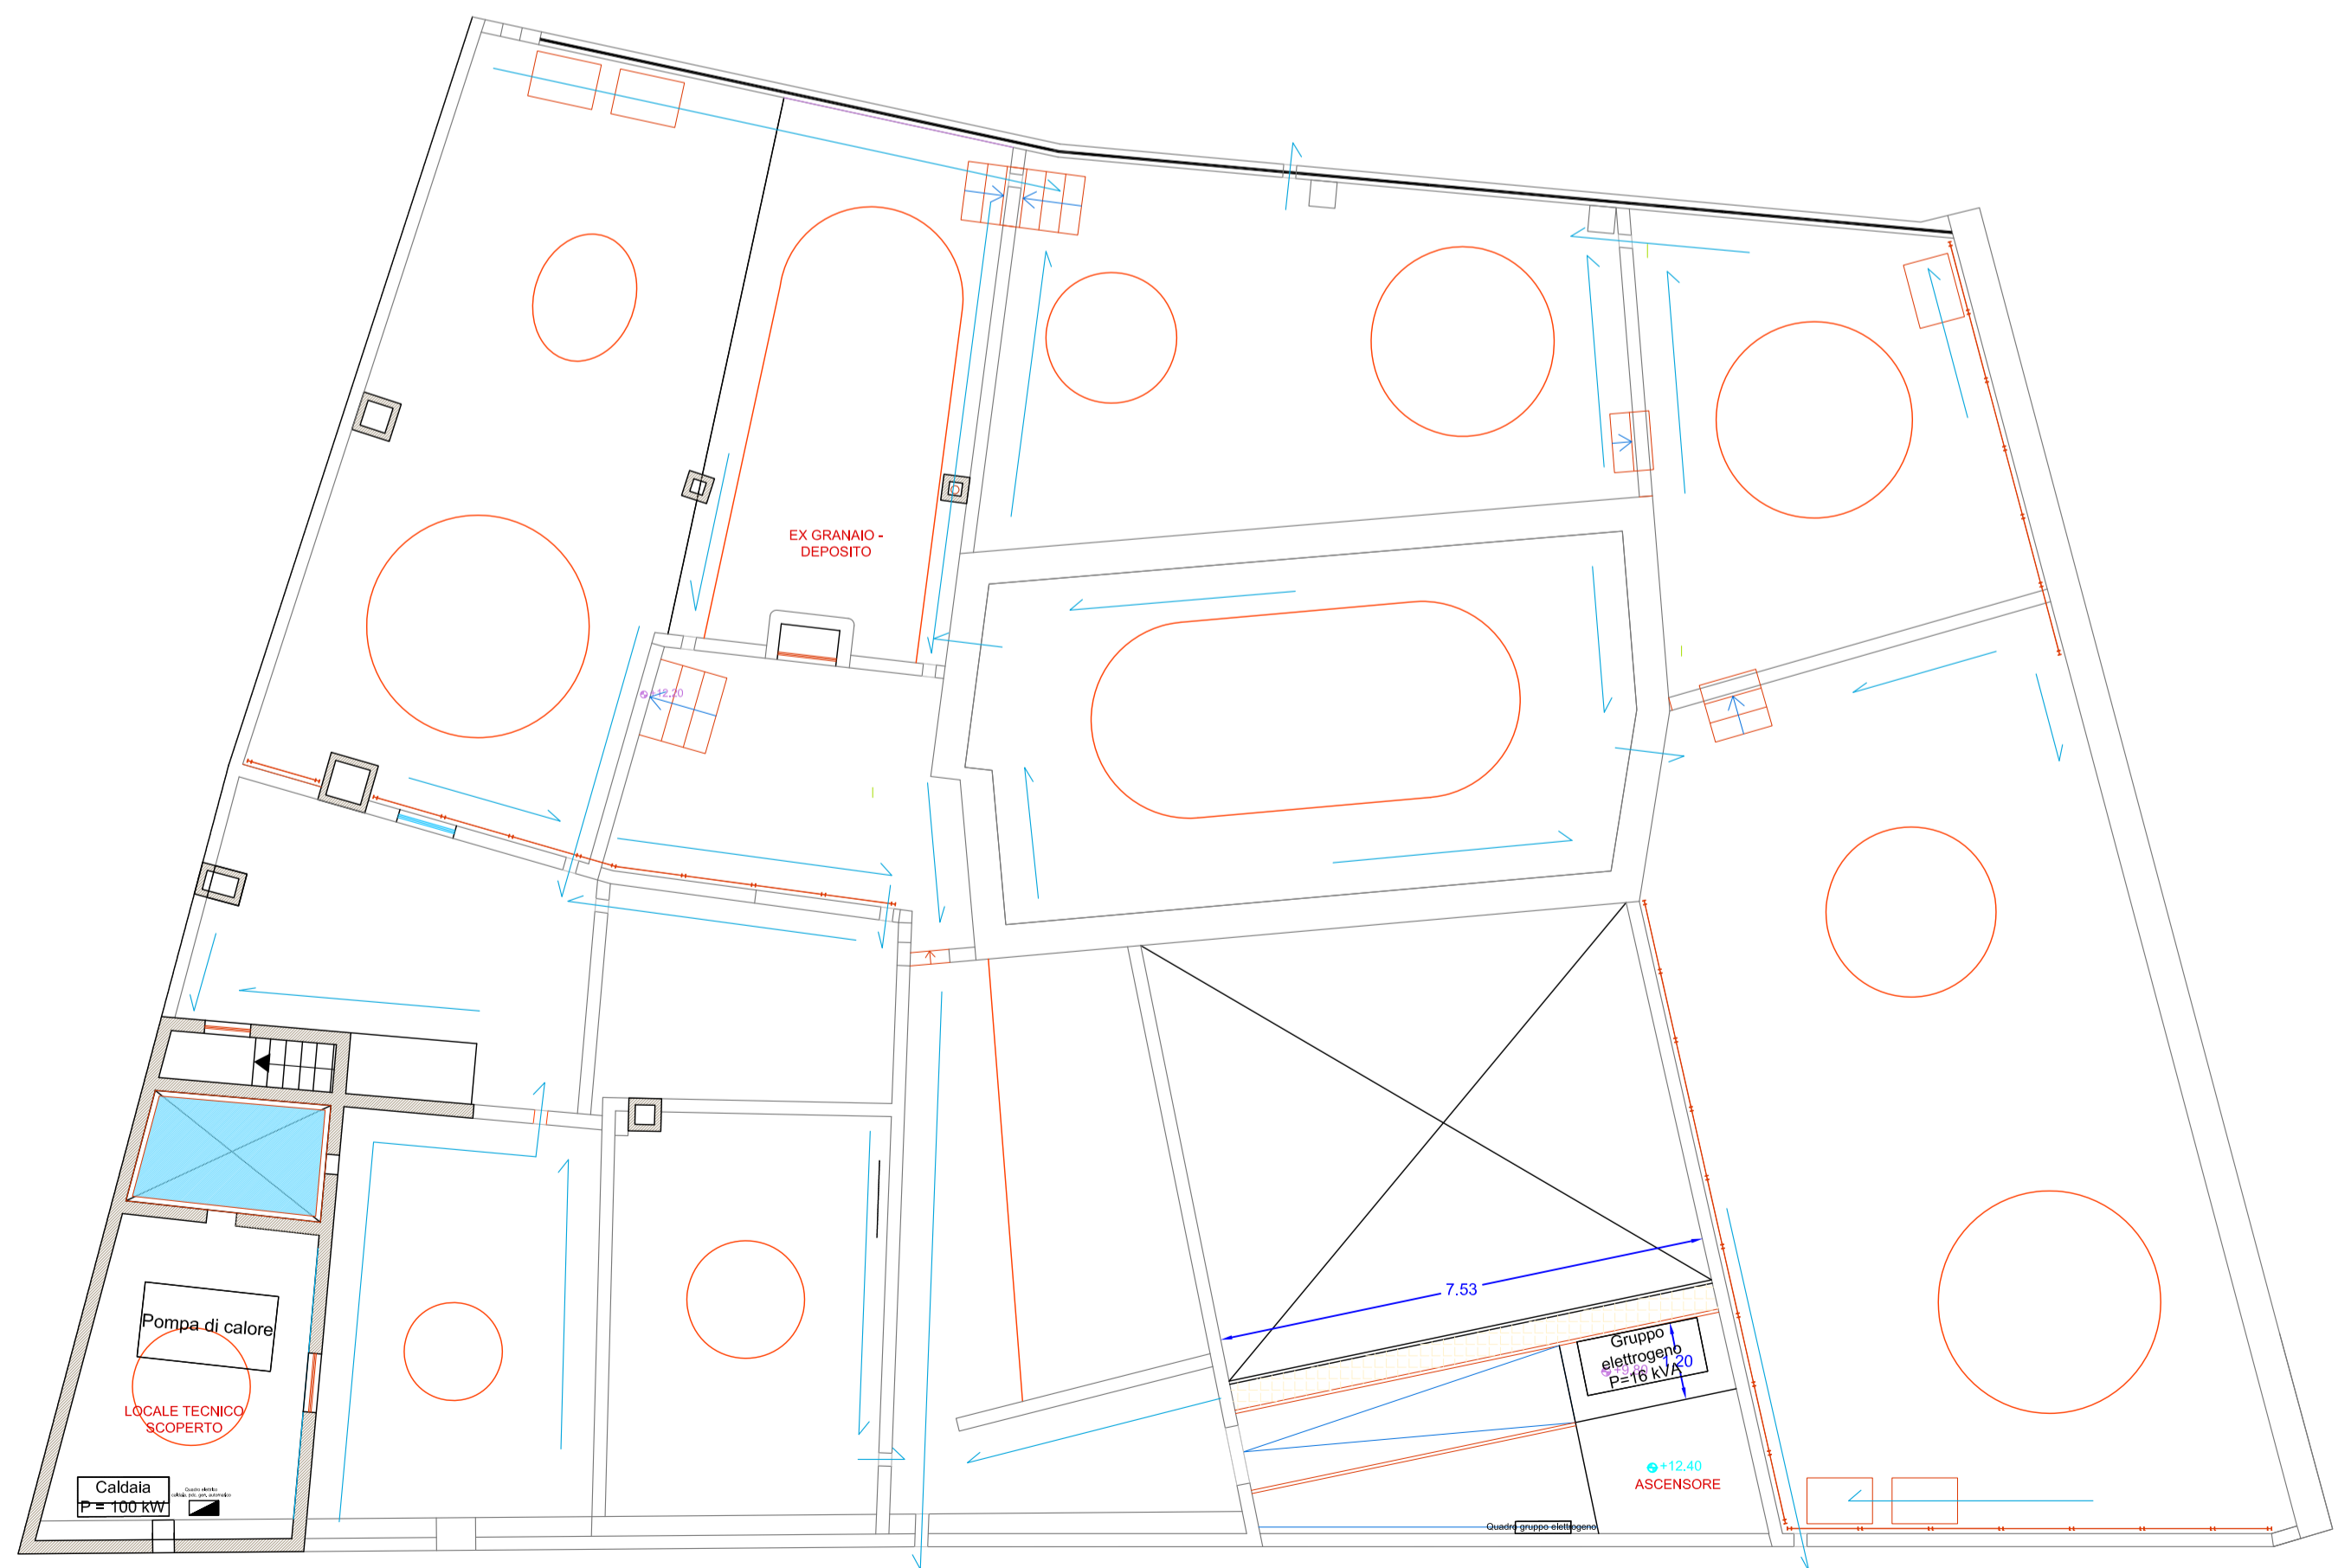


Schema impianti

scala 1:100

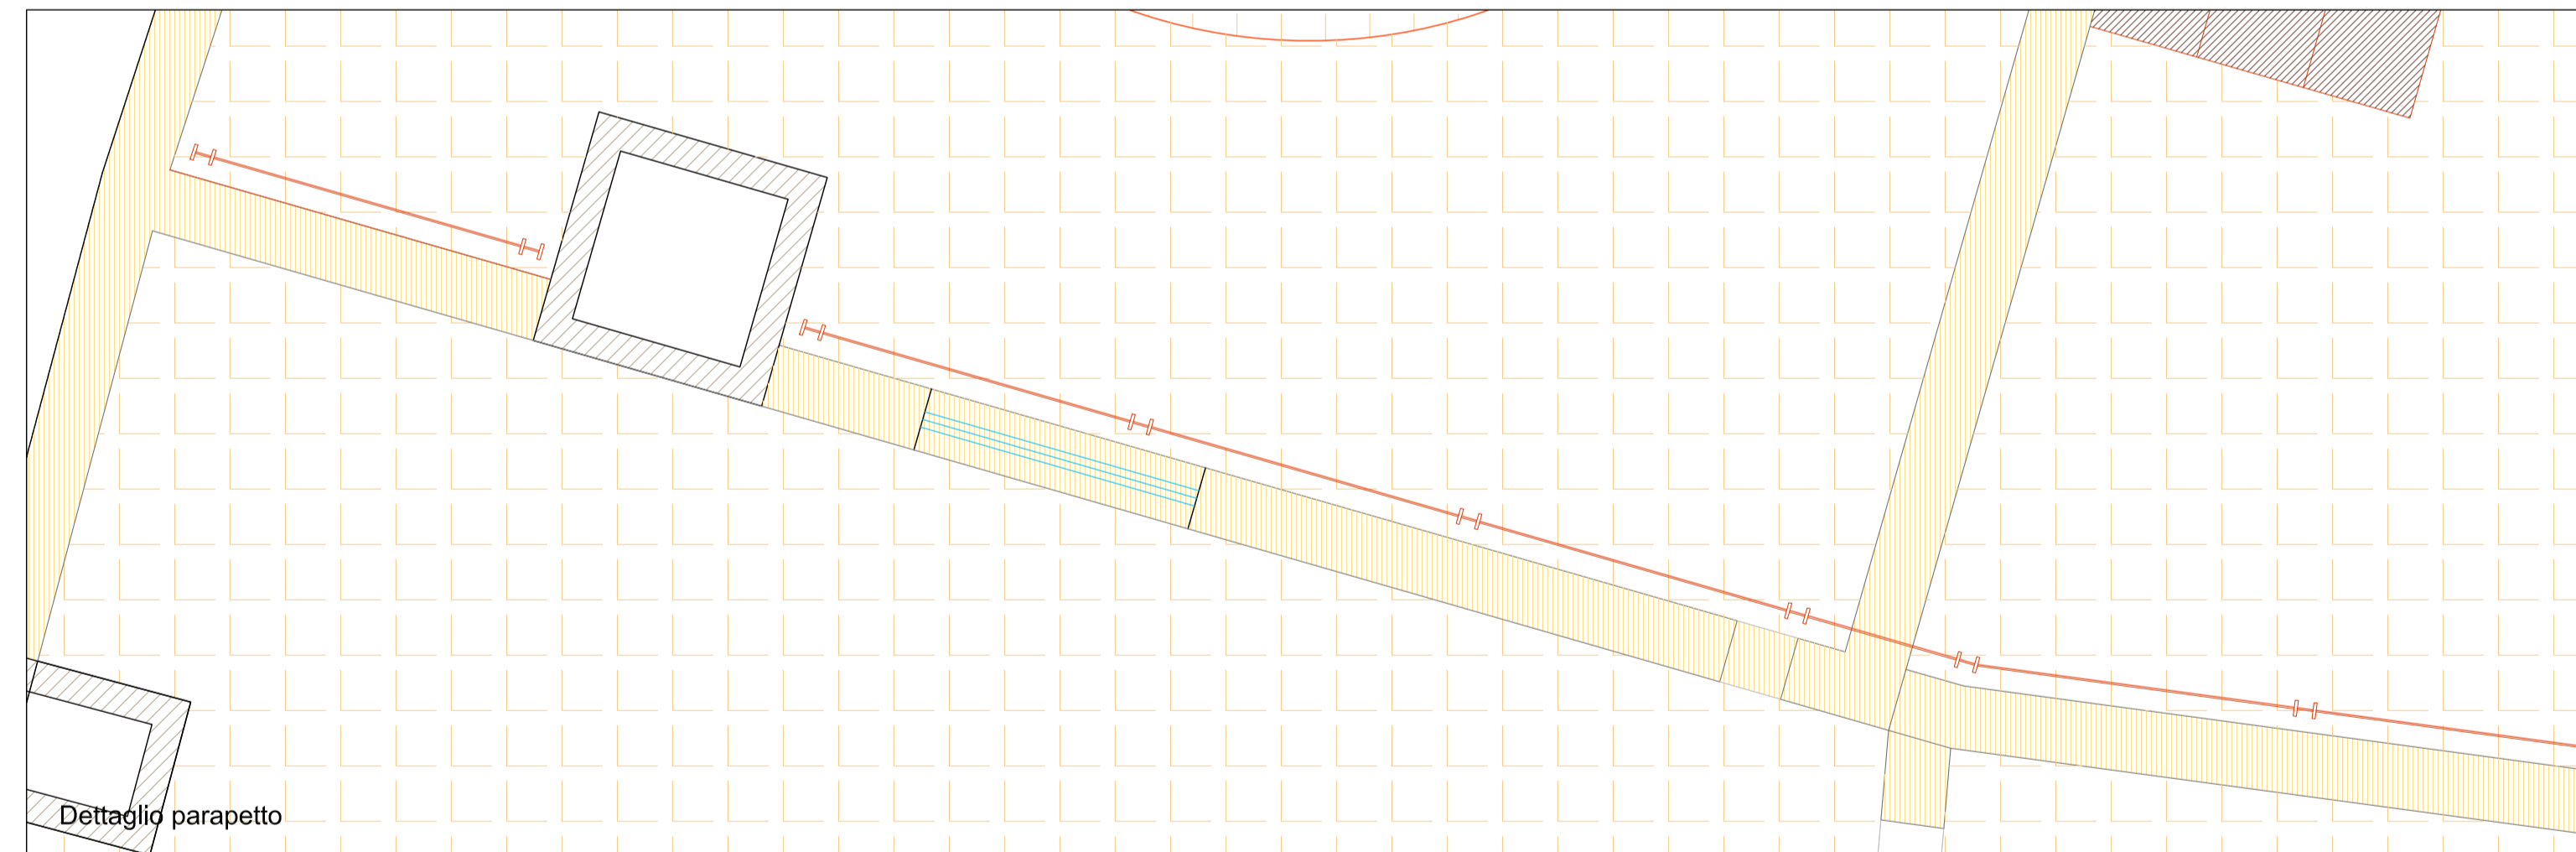

Dettaglio parapetto

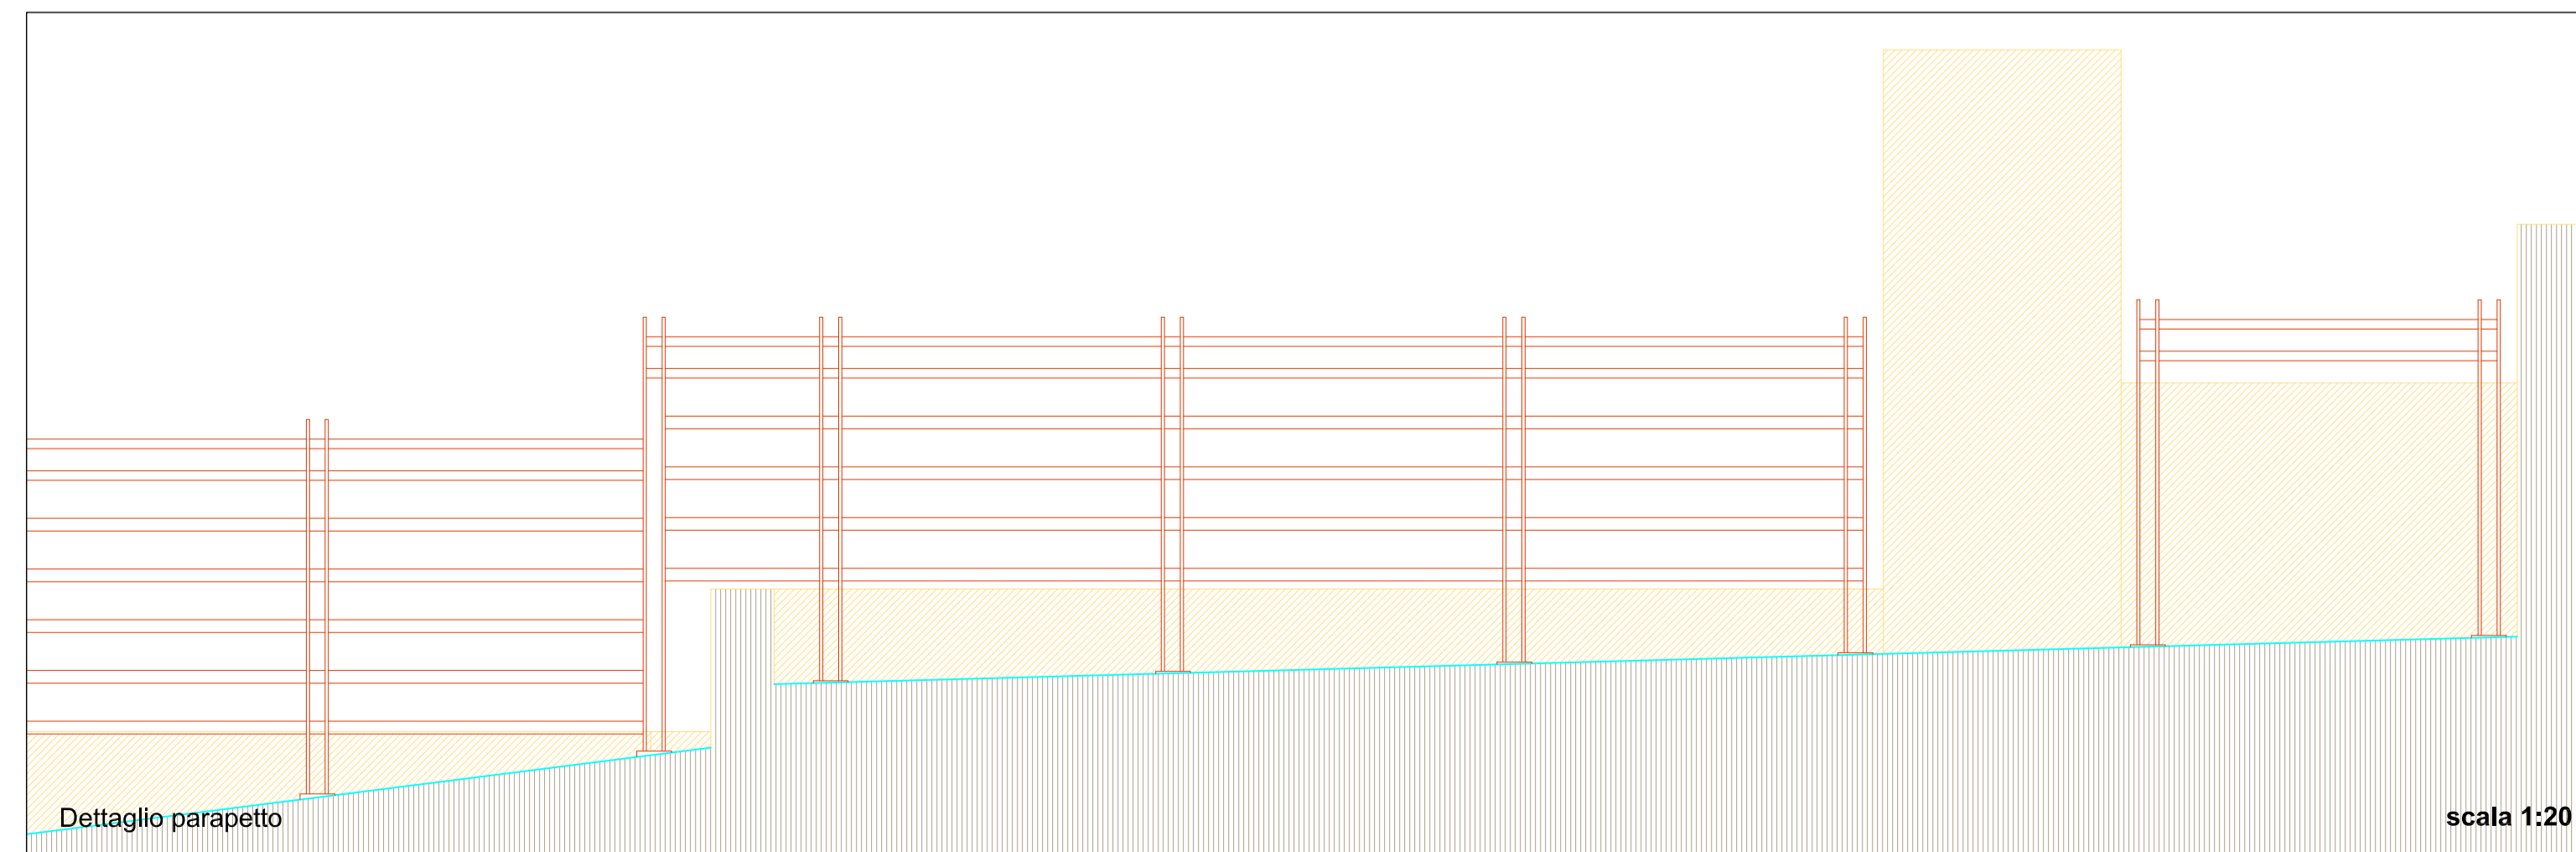

Dettaglio parapetto


scala 1:20

REGIONE PUGLIA
 POR FESR PUGLIA 2014 - 2020
 Asse VI - Tutela dell'ambiente e promozione delle risorse naturali e culturali
 Azione 6.7 - Interventi per la valorizzazione e la fruizione del patrimonio culturale



COMUNE DI UGENTO
 Provincia di Lecce

STUDIO DI
 CONSULENZA
 ARCHEOLOGICA
 Soggetto gestore
 Sistema Museale di Ugento

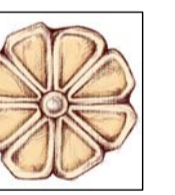

**RESTAURO E NUOVO ALLESTIMENTO QUALE
 COMMUNITY LIBRARY DI PALAZZO ROVITO NEL
 CENTRO STORICO DI UGENTO**

PROGETTO ESECUTIVO

PROGETTISTI:
 Arch. GIANLUCA ANDREASSI (coordinamento)
 Ing. LUIGI ROSSETTI (coordinatore sicurezza)
 VINCENZO CAIULO (consulente restauro)
 Arch. MICHELE SCHIAVANO (collaboratore)

TIMBRO:	OGGETTO:	TAV.
	Stato di fatto e Progetto Pianta piano coperture Dettagli costruttivi	T5
APPROVAZIONE:	SCALA	DATA
	scala 1:100	OTTOBRE 2017
	NOTE	