

Scala 1:25.000

LEGENDA

STRADE RURALI INTERESSATE DAGLI INTERVENTI DI AMMODERNAMENTO




*Città di Nardo*  
PROVINCIA DI LECCE

FEASR 2007-2013

MISURA 125 "Miglioramento e sviluppo delle infrastrutture connesse allo sviluppo e all'adeguamento dell'agricoltura e della silvicoltura"  
AZIONE 3 - Ammodernamento delle strade rurali pubbliche di collegamento con le arterie di comunicazione comunali, provinciali e statali

PROGETTO  
AMMODERNAMENTO DI STRADE RURALI DEL COMUNE DI NARDO DI COLLEGAMENTO CON LE ARTERIE DI COMUNICAZIONE COMUNALI, PROVINCIALI E STATALI

TITOLO ELABORATO  
COROGRAFIA

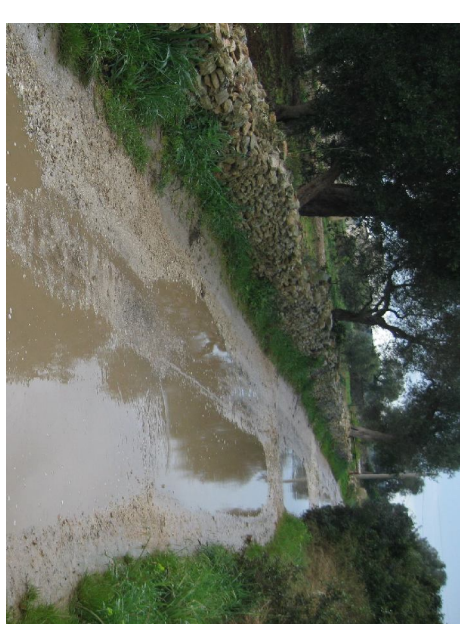

PROGETTISTI  
Ing. Nicola D'Alessandro  
p.a. Giovanni Schinzì  
Raffaello Di Stefano, Marco Sanna, LUPI  
Geom. Vincenzo De Tuglie  
Provincia di Lecce (L.E.)

CODICE	ALTEZZA	SCALA
	1	1:25.000

Settore Lavori Pubblici

REV.	DATA	REVISIONE	CONTROLLATO	MOTIVO MODIF.
01	Settembre 2012	VDT	NDA	ESECUZIONE
00	Luglio 2012			DEFINITIVO