


VIA VECCHIA COPERTINO

TRATTO A SUD (verso Nardò)

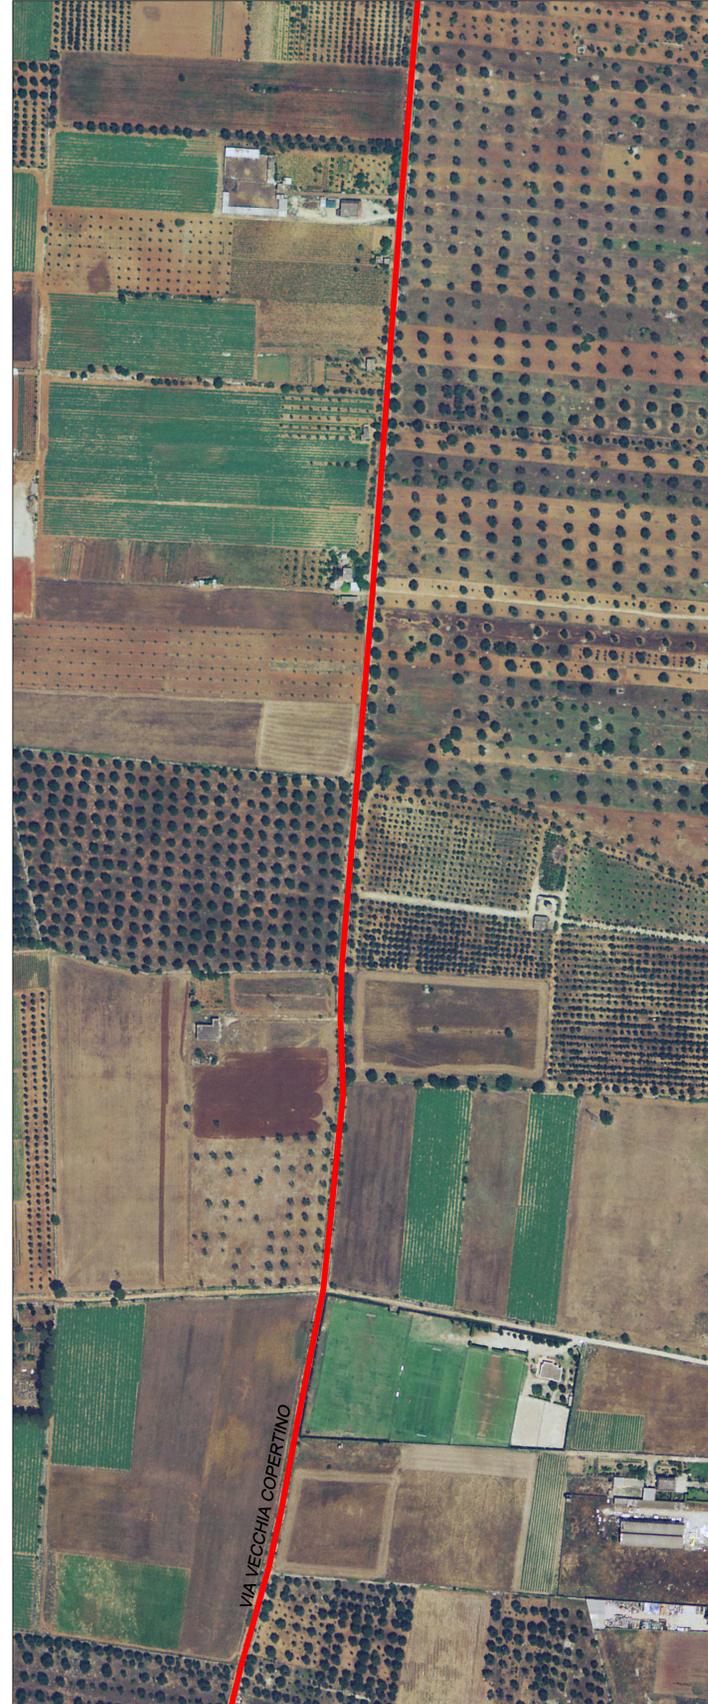

TRATTO CENTRALE



TRATTO A NORD (verso Copertino)



LEGENDA

— STRADE RURALI INTERESSATE DAGLI INTERVENTI DI AMMODERNAMENTO



Città di Nardò
PROVINCIA DI LECCE

FEASR 2007-2013
MISURA 125 "Miglioramento e sviluppo delle infrastrutture connesse allo sviluppo e all'adeguamento dell'agricoltura e della silvicoltura"
AZIONE 3 - Ammodernamento delle strade rurali pubbliche di collegamento con le arterie di comunicazione comunali, provinciali e statali

PROGETTO:
AMMODERNAMENTO DI STRADE RURALI DEL COMUNE DI NARDÒ DI COLLEGAMENTO CON LE ARTERIE DI COMUNICAZIONE COMUNALI, PROVINCIALI E STATALI

TITOLO ELABORATO:
ORTOFOTO
VIA VECCHIA COPERTINO



PROGETTISTI:
Ing. Nicola D'Alessandro
(Ingegnere del L.P.P.)

p.e. Giovanni Schiraldi
(Architetto Ordinario Tecnico Settore L.P.P.)

Geom. Vincenzo De Tuglie
(Geometra Tecnico Settore L.P.P.)

CODICE ALLEGATO 8 SCALA 1:2.000

01	Settembre 2012	VDT	NDA	ESECUTIVO
00	Luglio 2012			DEFINITIVO
REV.	DATA	RELAZIONE	CONTROLLATO	NOTO - NOTE

Settore Lavori Pubblici