



STRALCIO AEROFOTOGRAMMETRIA
SIT Comune di Nardo - scala 1:10000




ESTRATTO MAPPA CATASTALE
SIT Comune di Nardo - scala 1:2000

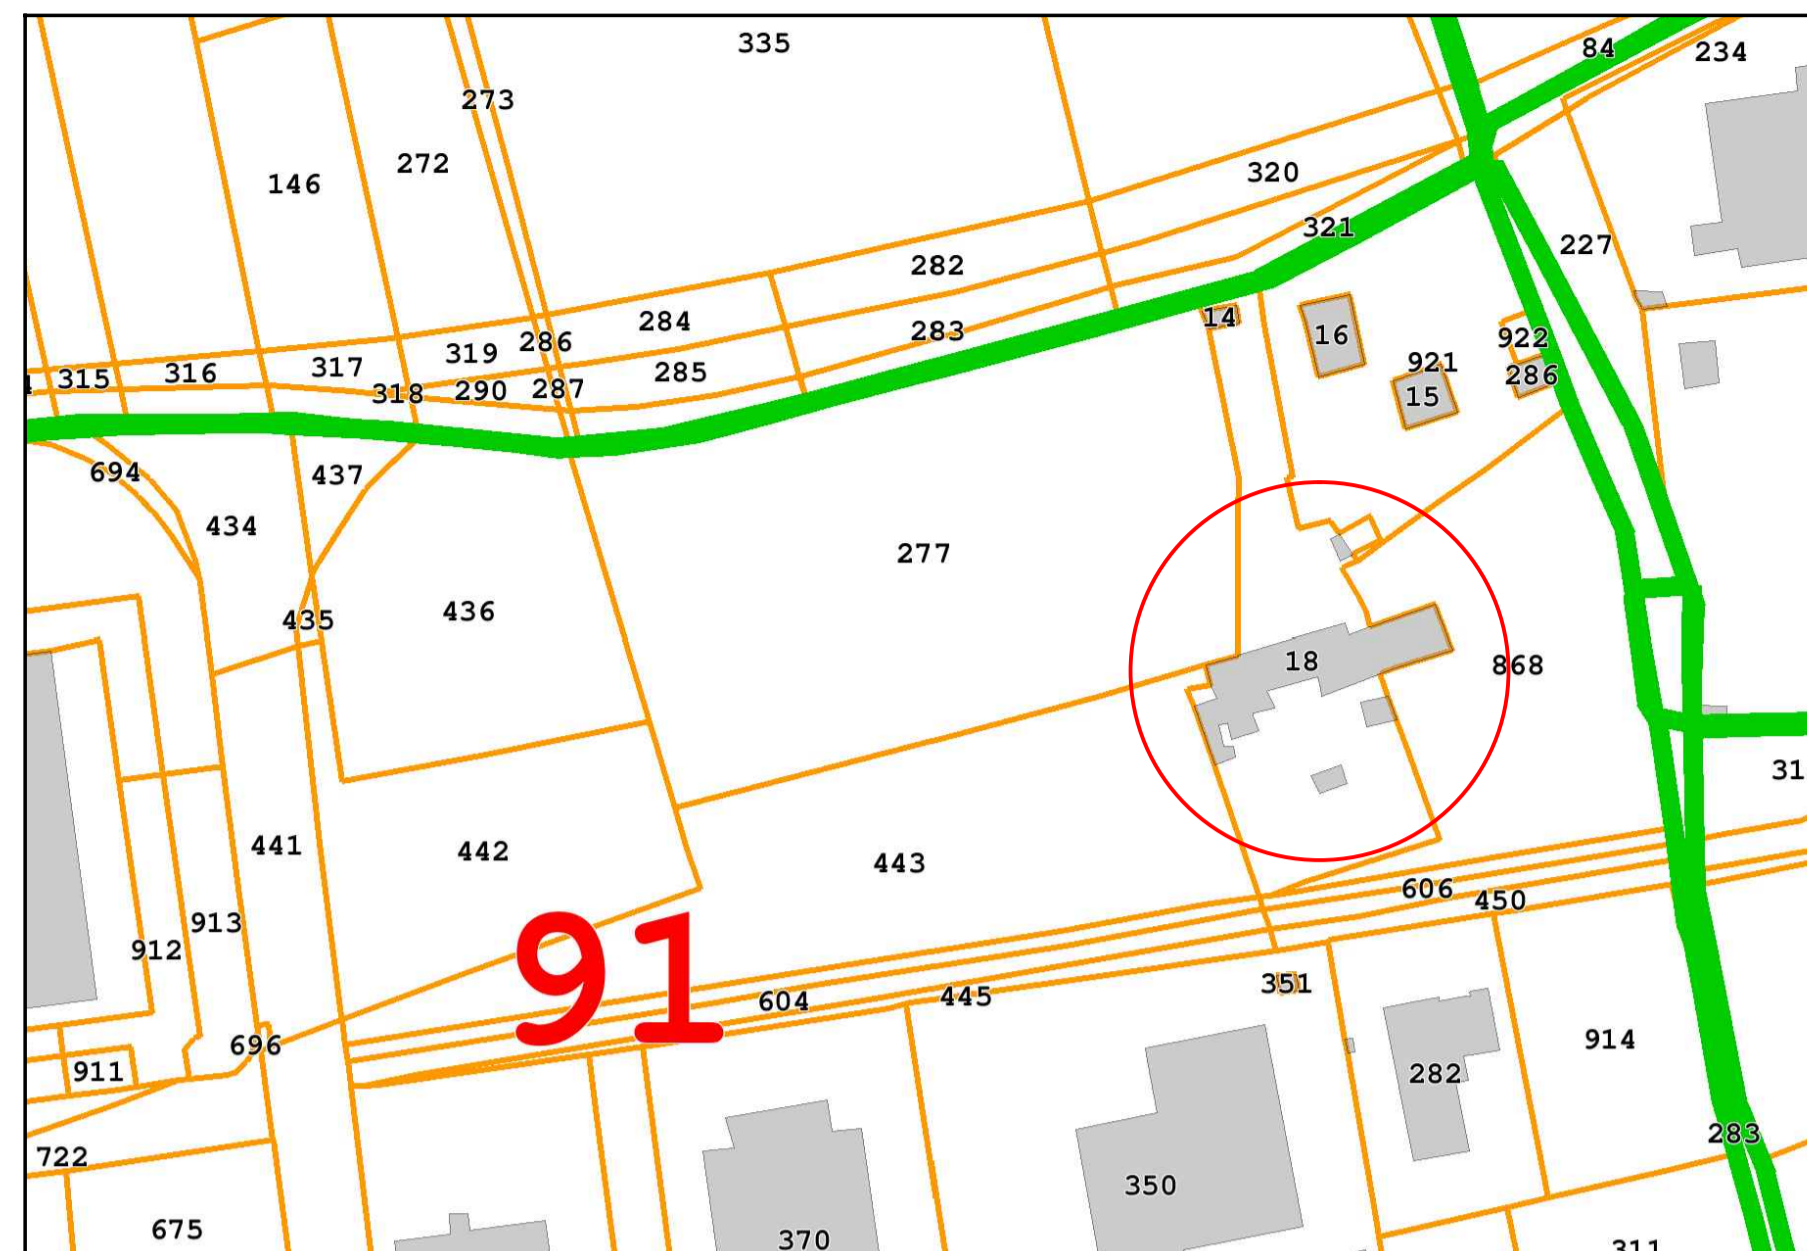

STRALCIO PRG tav. serie 4 su base aerofotogrammetrica
SIT Comune di Nardo - scala 1:5000

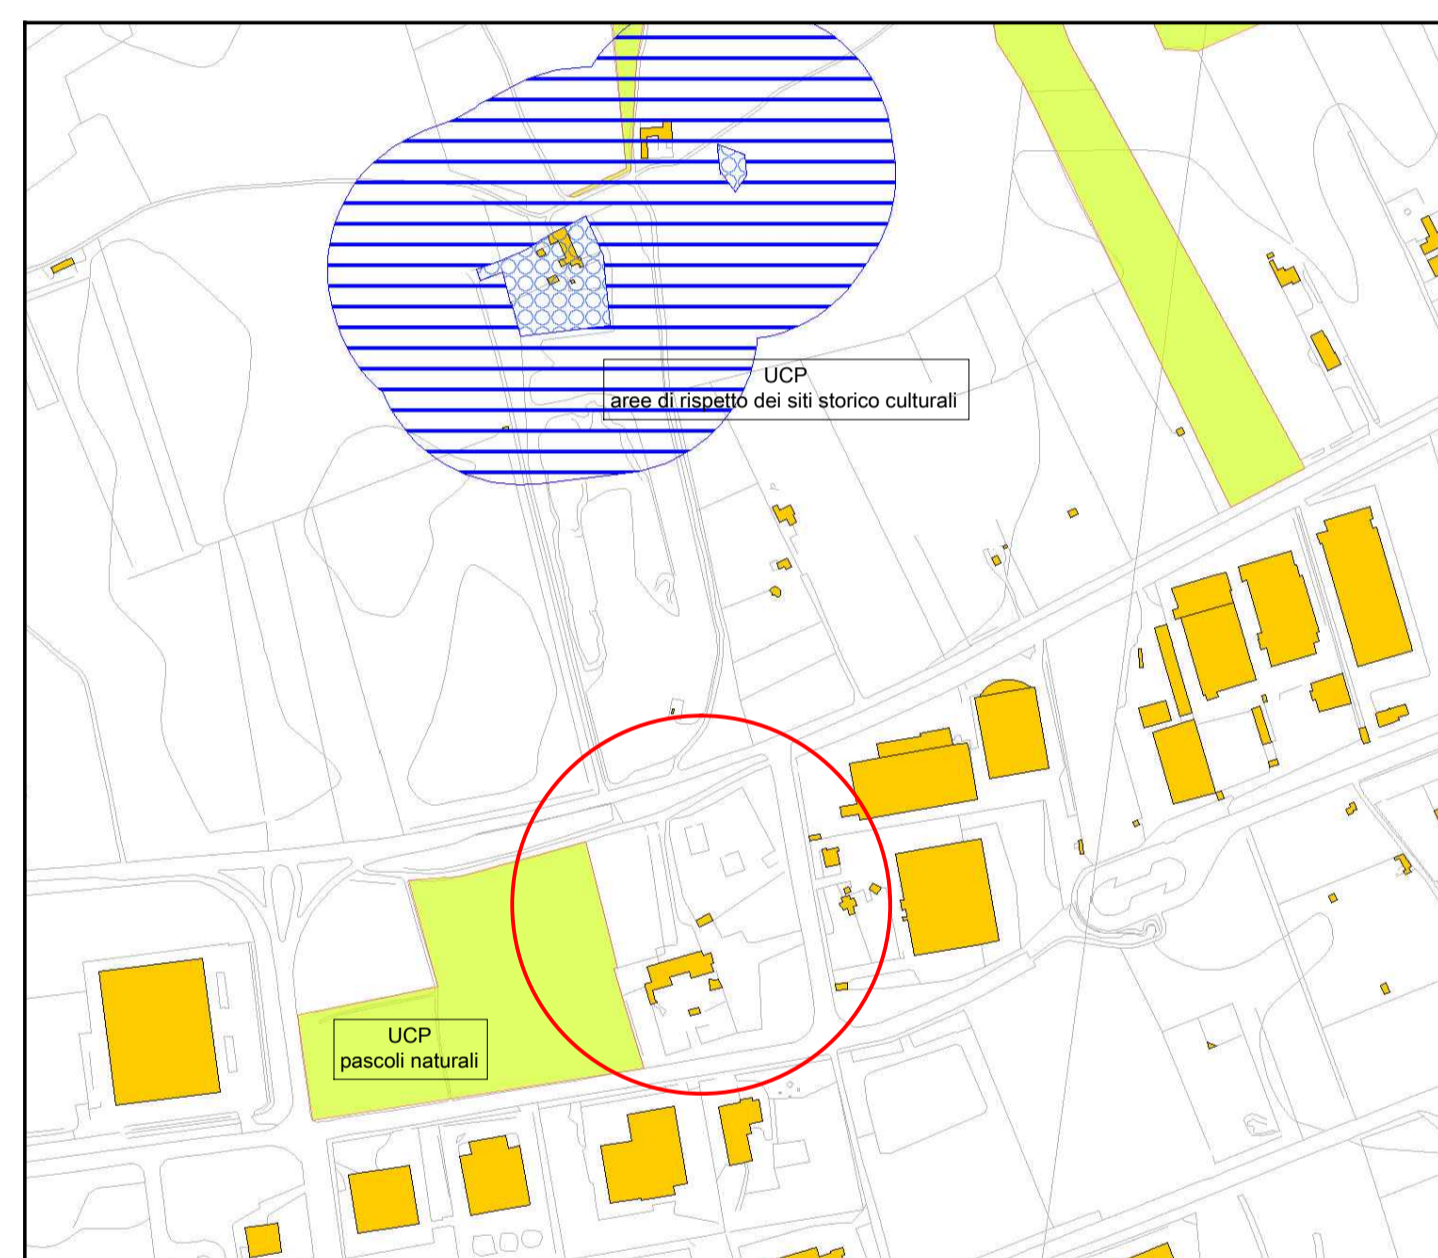


STRALCIO PPTR della Regione Puglia
SIT Regione Puglia - scala 1:5000

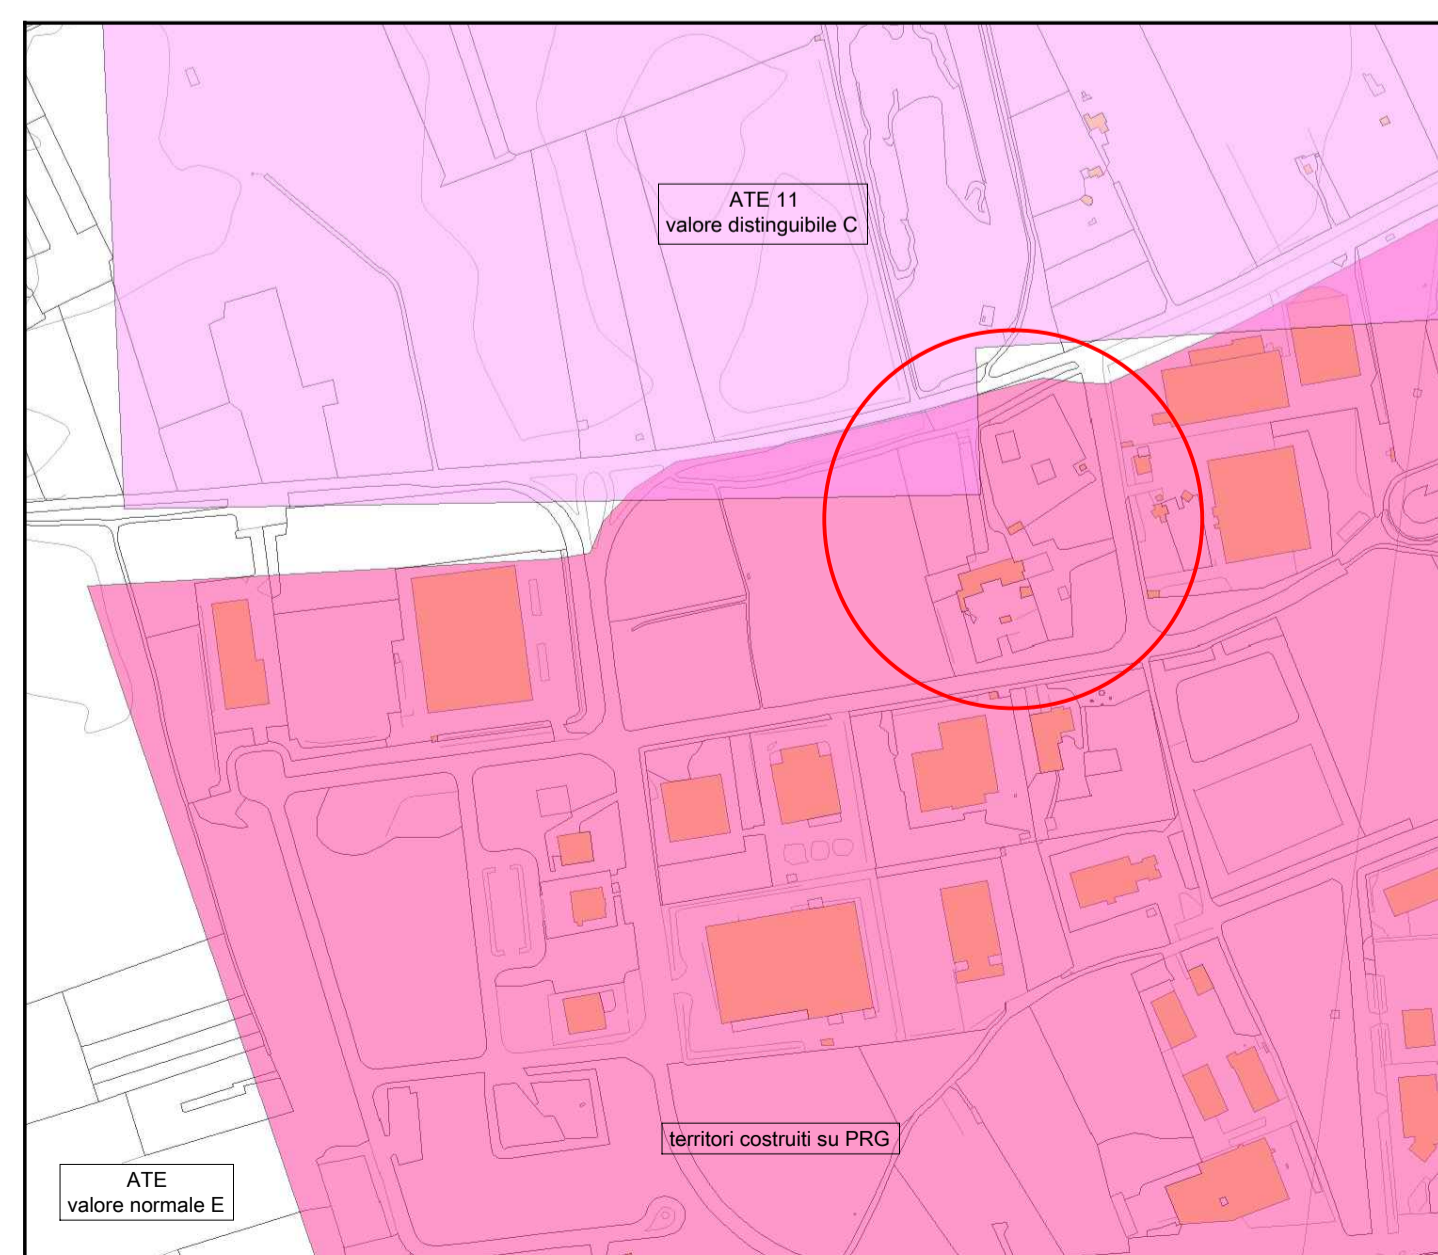

STRALCIO P.U.T.T. Paesaggio della Regione Puglia
SIT Comune di Nardo - scala 1:5000



PLANIMETRIA GENERALE su base ortofoto
scala 1:1000

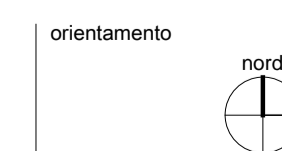

alessandro giuri architettura e design	oggetto		
	"P.I.U" A.M.I.C.I." Progetto integrato unitario per l'accoglienza ai migranti, la coesione e l'intercultura Riqualificazione della Masseria Boncuri per la realizzazione di una struttura per l'accoglienza degli immigrati extracomunitari richiedenti o titolari di protezione internazionale e protetti umanitari		
Comune di Nardo Area Funzionale 1 piazza Cesare Battisti, 1	committente		elaborato
	inquadramento urbanistico e territoriale cartografia e planimetria generale		
note formato A1 / 1000	rev_0	data 30 settembre 2013	t_1
	30 settembre 2013		scala come indicato