



e.17



e.16



e.15




e.14



e.13




e.12

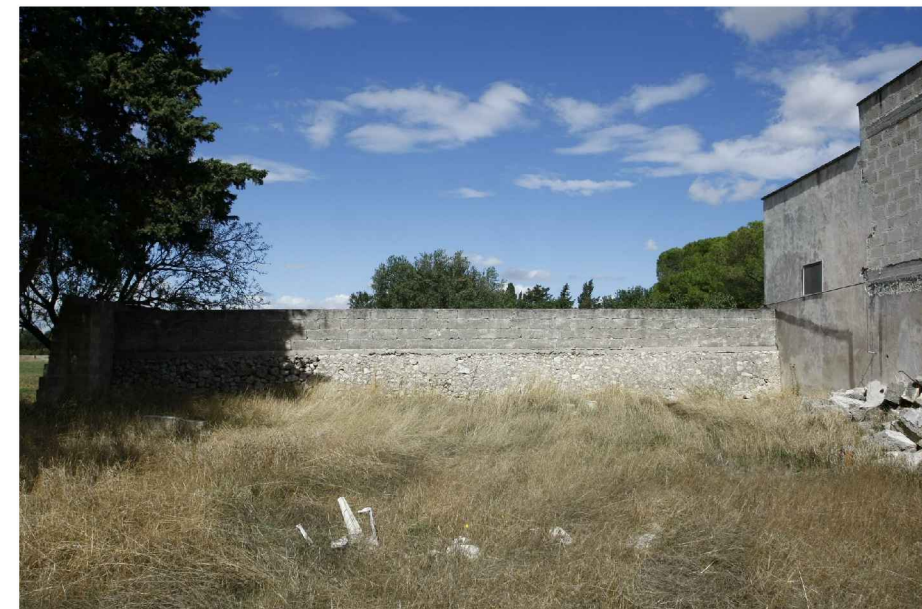


e.11



e.10

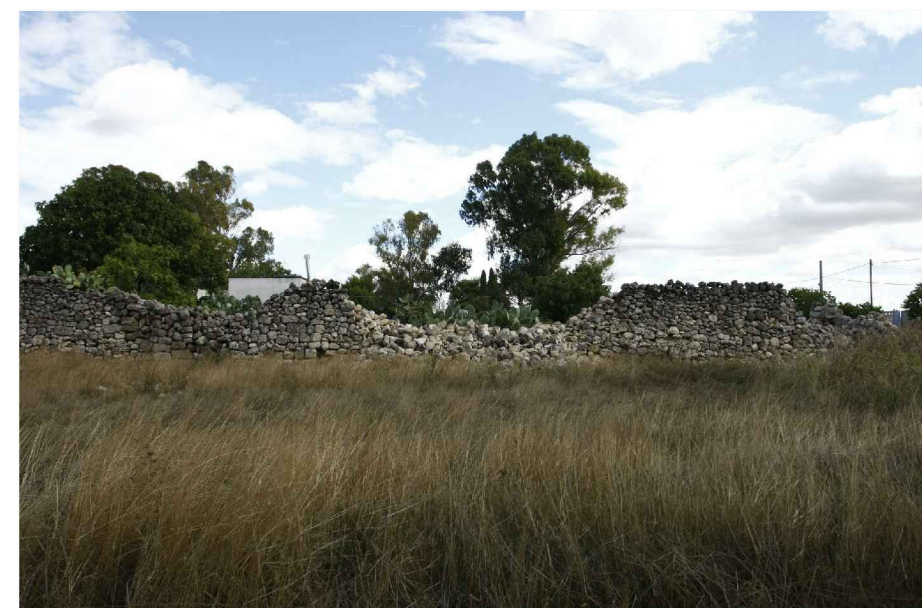

e.9

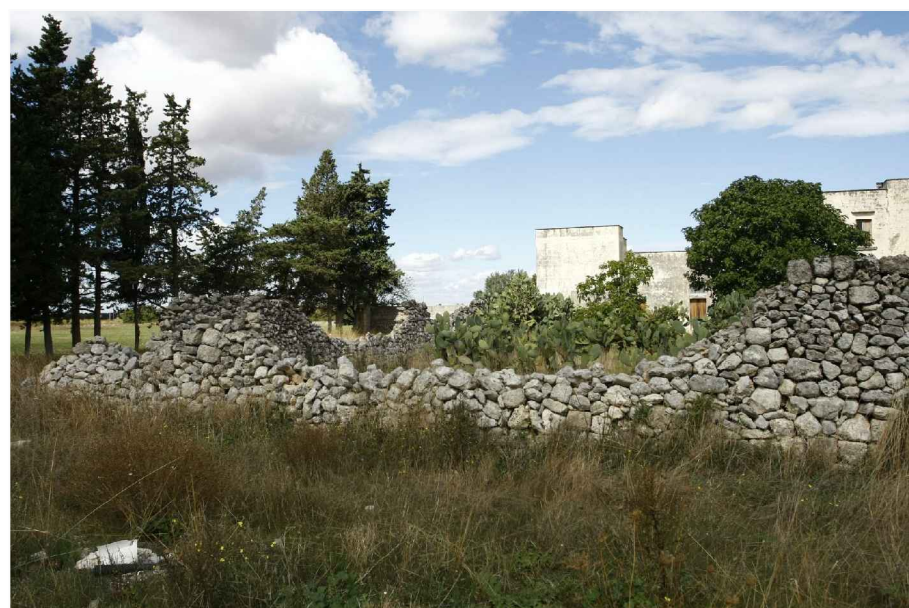

e.8



e.7



e.6



e.1




e.2



e.3



e.4

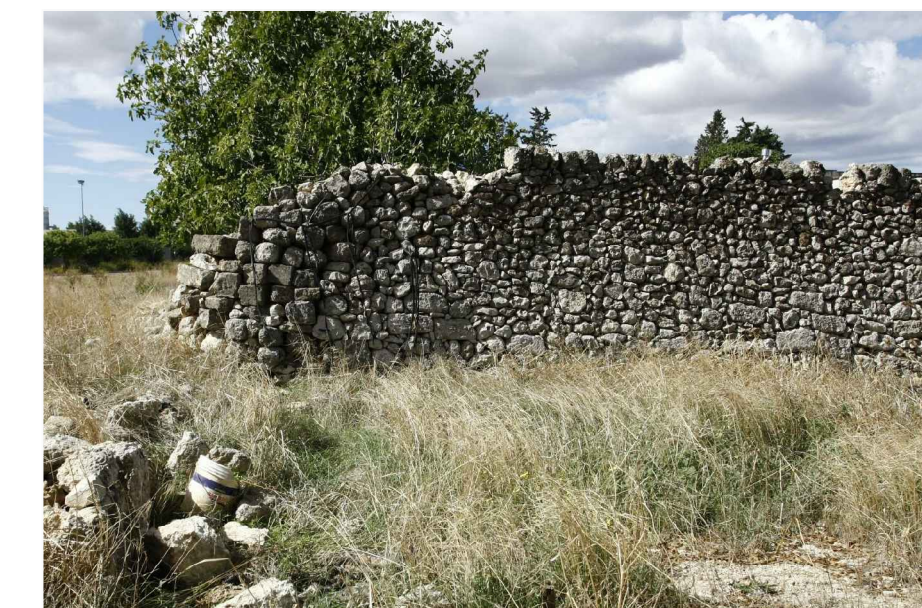

e.5

alessandro giuri architettura e design		oggetto "P.L.U. A.M.I.C.I." Progetto integrato unitario per l'accoglienza ai migranti, la coesione e l'intercultura Riqualificazione della Masseria Boncun per la realizzazione di una struttura per l'accoglienza degli immigrati extracomunitari richiedenti o titolari di protezione internazionale e protetti umanitari	
committente Comune di Nardò Area Funzionale 1 piazza Cesare Battisti, 1		elaborato stato di fatto > progetto rilievo fotografico degli spazi esterni interventi di demolizione e nuova costruzione	
note formato A1-500		data 30 settembre 2013	
rev_0 30 settembre 2013		t_2 scala 1:500	