


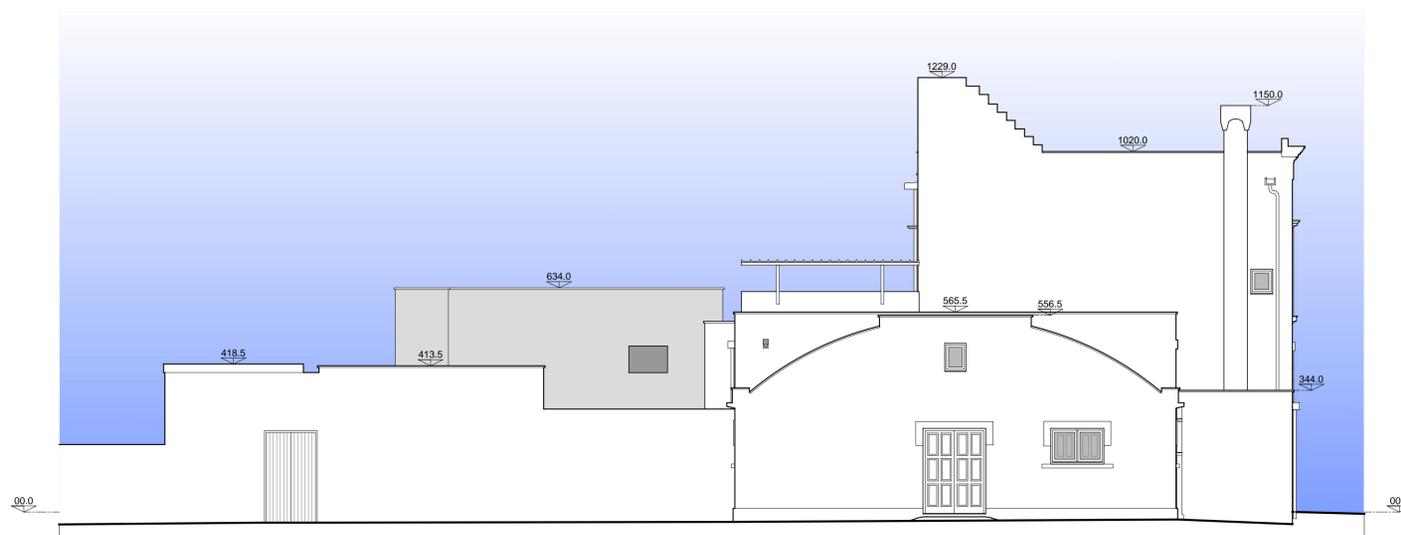

PROSPETTO NORD



PROSPETTO NORD rilievo fotografico



PROSPETTO EST



PROSPETTO EST rilievo fotografico



alessandro giuri architettura e design	oggetto		
	"P.I.U." A.M.I.C.I." Progetto integrato unitario per l'accoglienza ai migranti, la coesione e l'intercultura Riqualificazione della Masseria Boncuri per la realizzazione di una struttura per l'accoglienza degli immigrati extracomunitari richiedenti o titolari di protezione internazionale e protetti umanitari		
committente	elaborato		t_7
	Comune di Nardò Area Funzionale 1 piazza Cesare Battisti, 1	stato di fatto prospetti nord ed est con rilievo fotografico	
note	rev_0	data	
formato A1 / 100	30 settembre 2013	30 settembre 2013	scala 1:100