



Apparecchio da incasso a led per l'illuminazione architettonica degli esterni

Luce&Light mod. Bright 3.2


potenza assorbita max 10 W  
 5x2W led  
 temperatura led 3000K  
 angolo di emissione L(40°)  
 IP 68  
 carrabile fino a 500 Kg  
 finitura acciaio inox  
 ghiera in acciaio inox AISI 316L  
 corpo in alluminio anodizzato

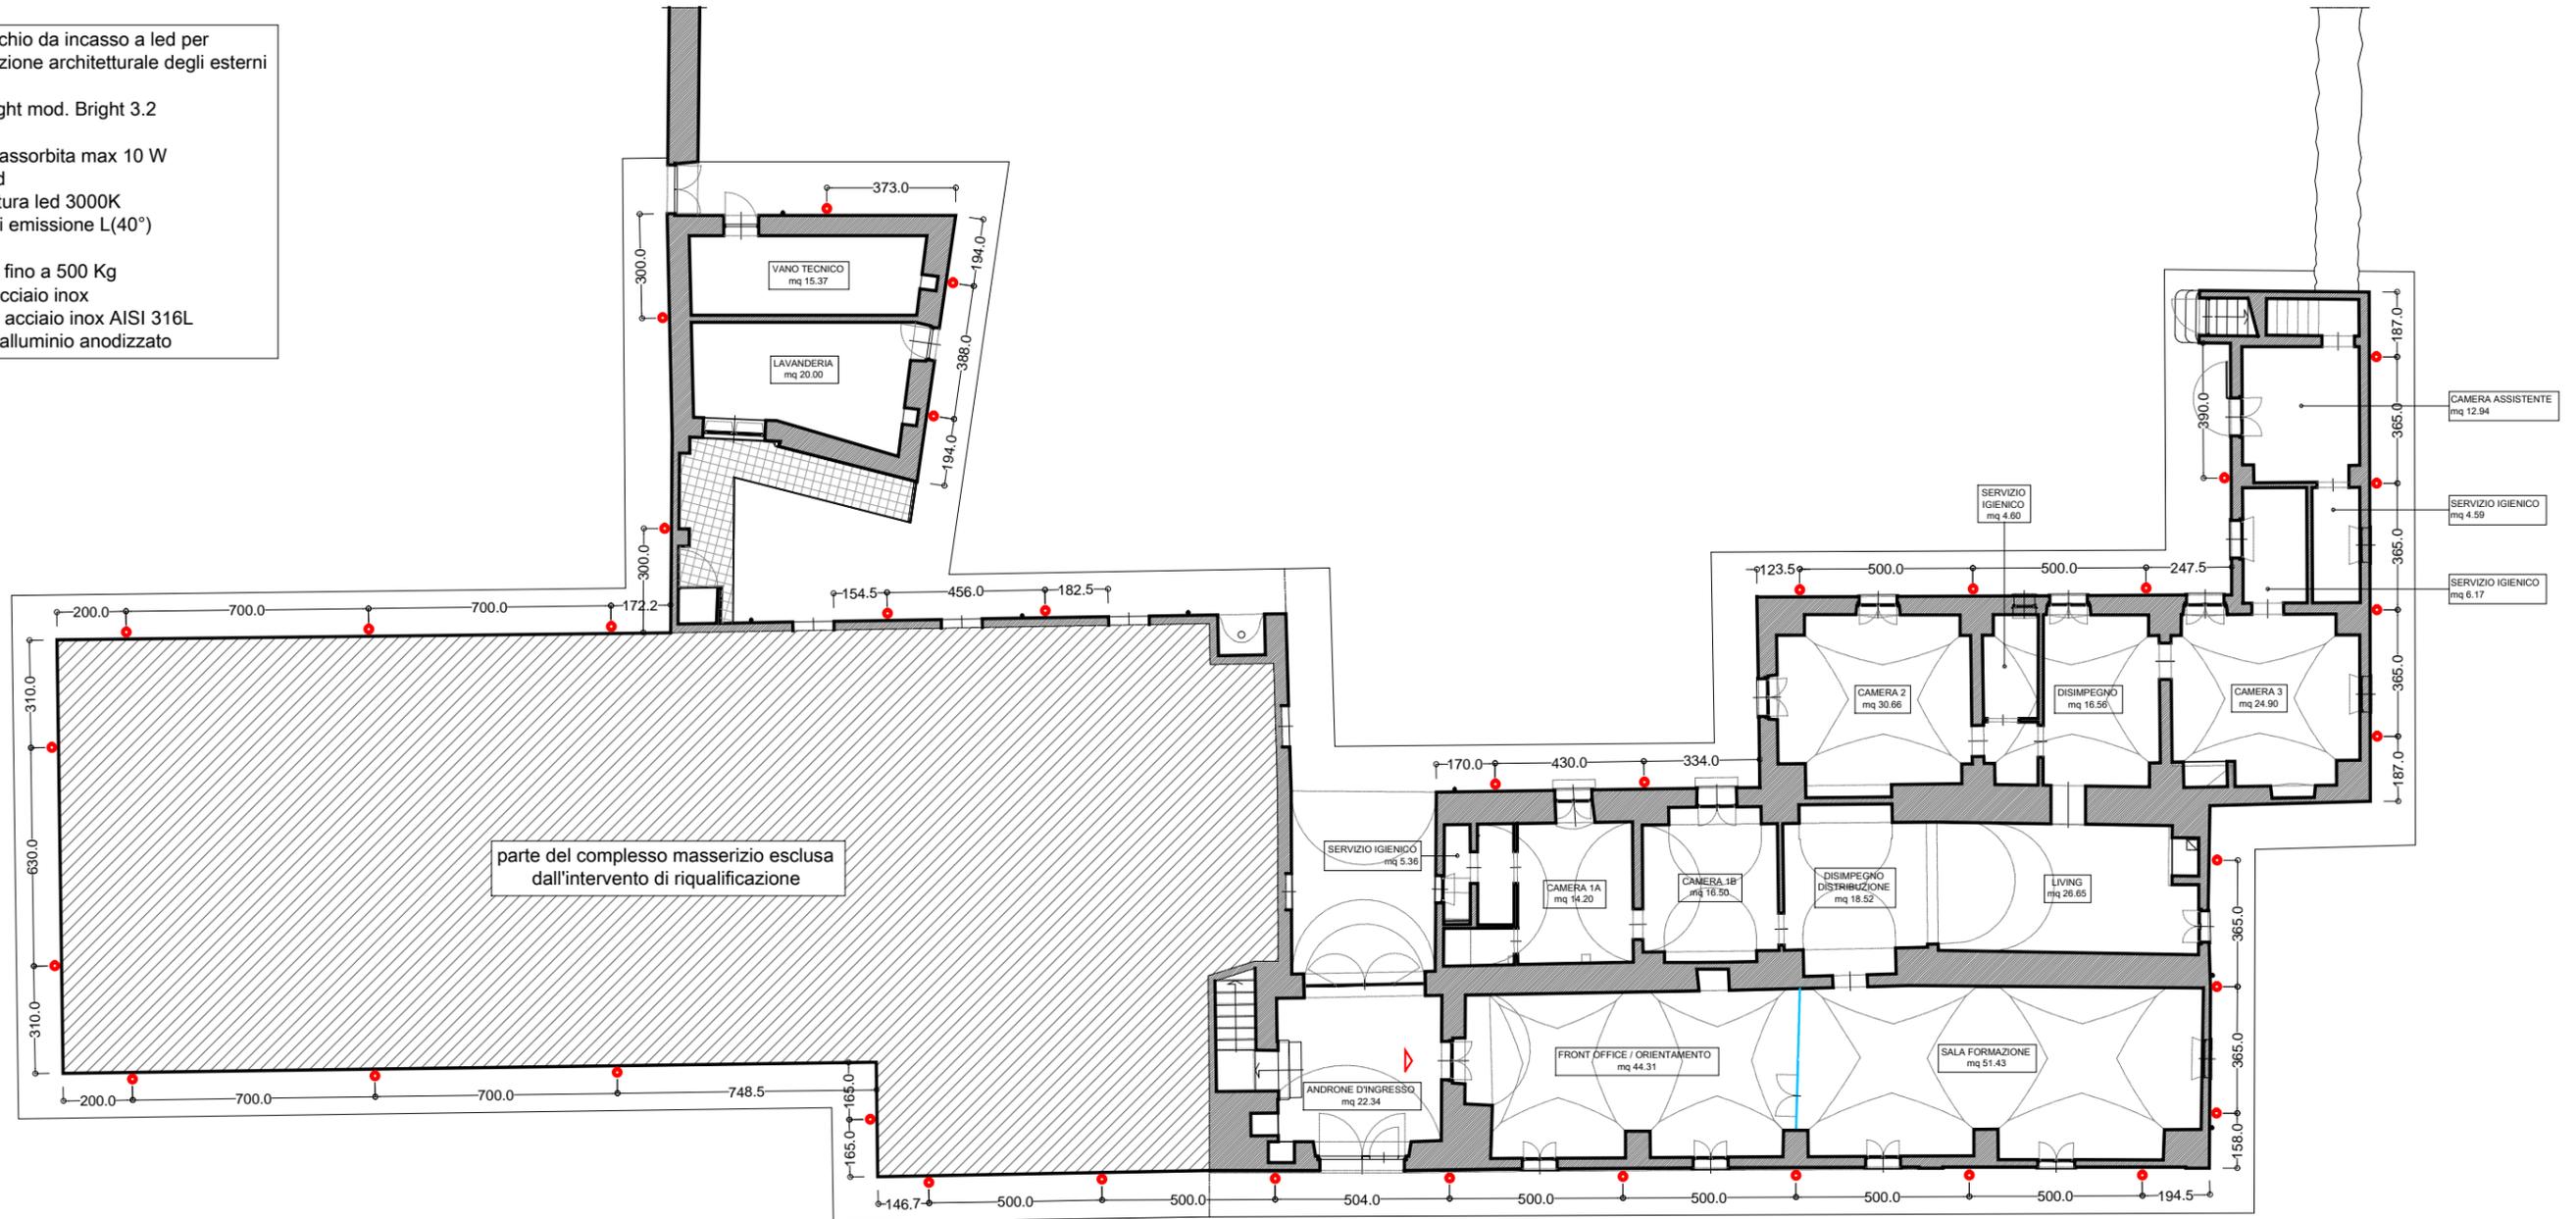

parte del complesso masserizio esclusa dall'intervento di riqualificazione

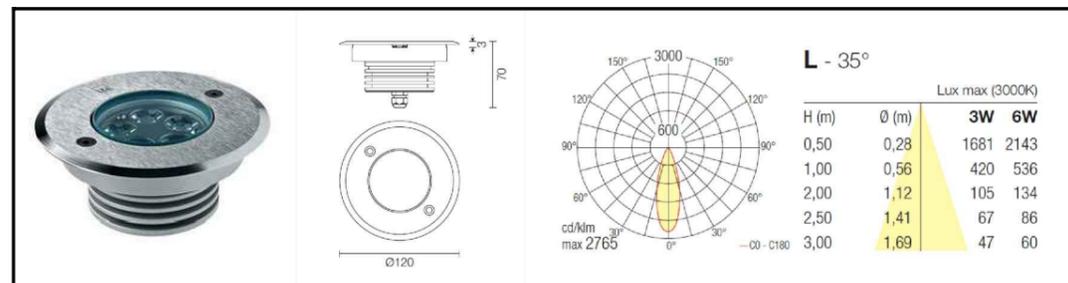

corpo illuminante da incasso a led tipo Luce&Light mod. Bright 3.2 (disegno tecnico e curva fotometrica)

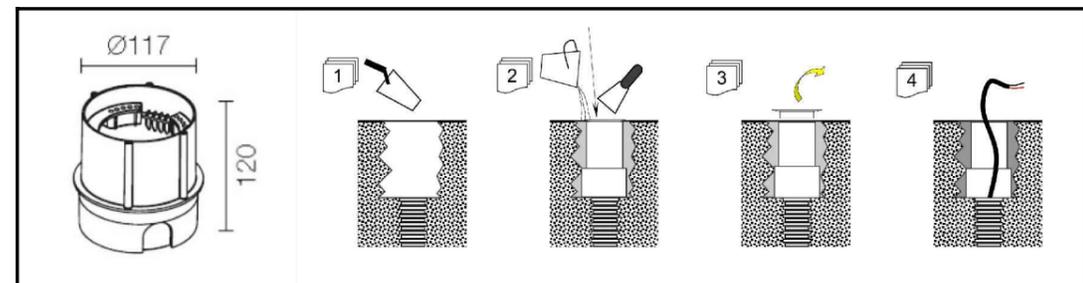

cassaforma per incasso tipo Luce&Light mod. WC0104 (disegno tecnico e istruzioni di montaggio)

legenda

corpo illuminante da incasso a led

orientamento

alessandro giuri architettura e design	oggetto Riqualificazione della Masseria Boncuri per la realizzazione di una struttura per l'accoglienza degli immigrati extracomunitari richiedenti o titolari di protezione internazionale e protetti umanitari	committente Comune di Nardò Area Funzionale 1 piazza Cesare Battisti, 1	elaborato progetto_dettagli costruttivi impianto illuminotecnico disposizione perimetrale dei corpi illuminanti	note misure in centimetri	rev_0 30 settembre 2013	data 30 settembre 2013	e_1.1 scala 1:200 formato A3 / 200
---	---	--	--	------------------------------	----------------------------	---------------------------	--