


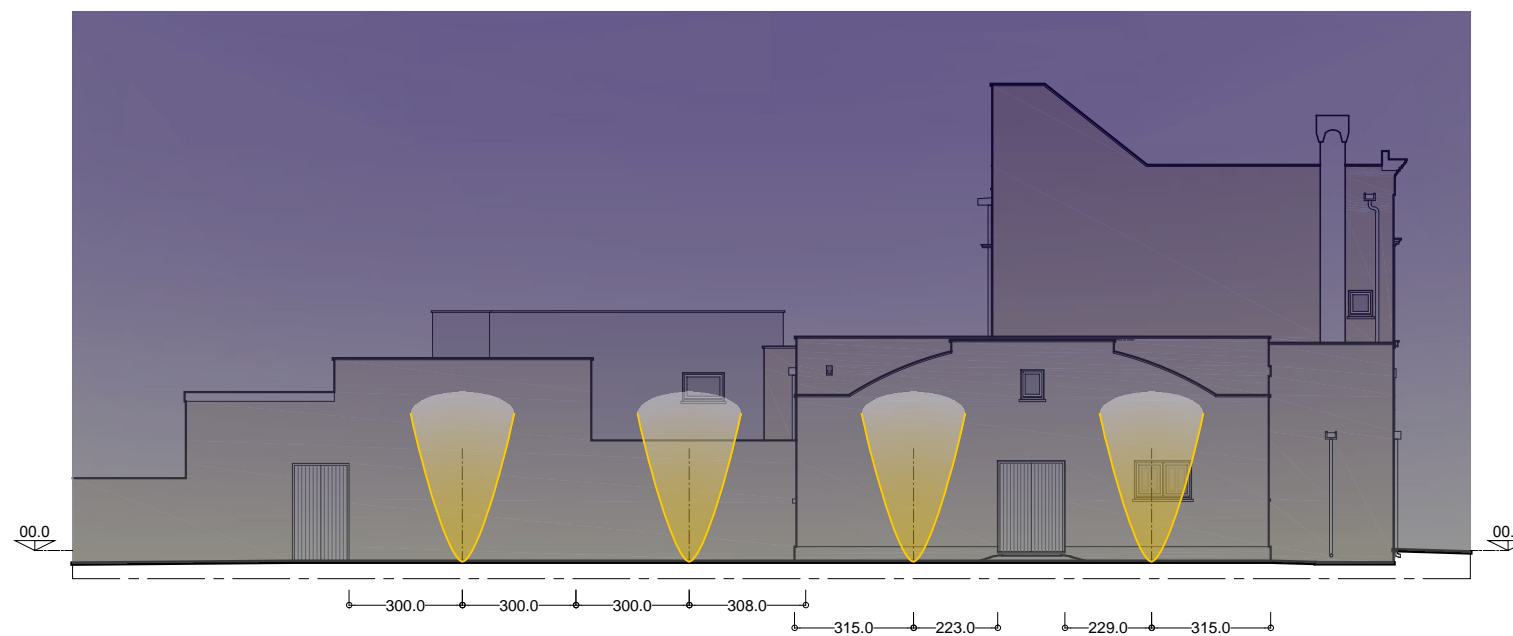

PROSPETTO NORD



PROSPETTO EST

alessandro giuri  
architettura e design

oggetto  
Riqualificazione della Masseria Boncuri per la realizzazione di una struttura per l'accoglienza degli immigrati extracomunitari richiedenti o titolari di protezione internazionale e protetti umanitari

committente  
**Comune di Nardò**  
Area Funzionale 1  
piazza Cesare Battisti, 1

elaborato  
**progetto\_dettagli costruttivi**  
impianto illuminotecnico  
prospetti nord ed est

note  
misure in centimetri

**rev\_0**  
30 settembre 2013

data  
30 settembre 2013

**e\_1.2**  
scala 1:200  
formato A3 / 200