


617.0

piano sottostante

se.38	finestrino scala	
	dim. vano luce	cm 53x54.5h
	superficie	mq 0.29
	movimento apertura	a vasistas interna
	vetri	3+3/16/3+3 trasparente

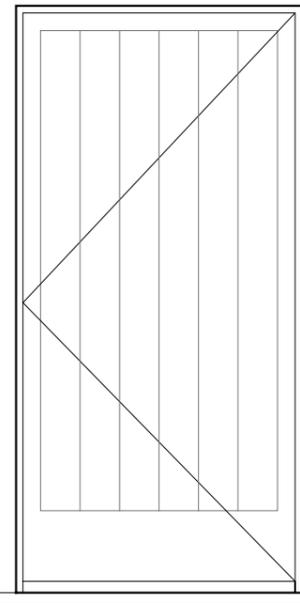

se.39	porta accesso piano coperture	
	dim. vano luce	cm 81x166h
	superficie	mq 1.34
	movimento apertura	alla francese
	pannellatura	a doghe di legno

alessandro giuri
architettura e design

oggetto
Riqualificazione della Masseria Boncuri per la realizzazione di una struttura per l'accoglienza degli immigrati extracomunitari richiedenti o titolari di protezione internazionale e protetti umanitari

committente
Comune di Nardò
Area Funzionale 1
piazza Cesare Battisti, 1

elaborato
progetto_dettagli costruttivi
abaco dei serramenti esterni
piano coperture

note
misure esecutive da
verificare in cantiere

rev_0
30 settembre 2013

data
30 settembre 2013

d_15.10
scala 1:20
formato A3 / 20