


196.0

piano sottostante


**se.15** | finestrino servizio igienico camera assistente  
 dim. vano luce cm 100x70h  
 superficie mq 0.70  
 movimento apertura a vasistas interna  
 vetri 3+3/16/3+3 satinato

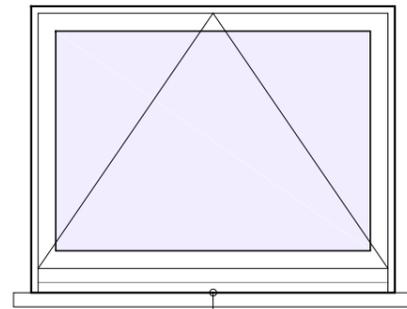

266.0

piano sottostante


**se.16** | finestrino camera 3  
 dim. vano luce cm 103x81h  
 superficie mq 0.83  
 movimento apertura a vasistas interna  
 vetri 3+3/16/3+3 trasparente

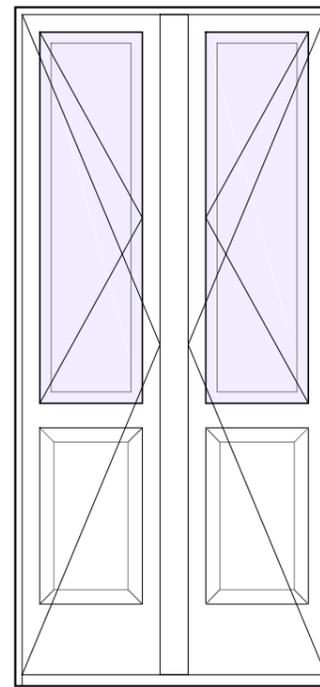

277.5

piano sottostante

**se.17** | portafinestra living  
 dim. vano luce cm 90x192h  
 superficie mq 1.73  
 movimento apertura alla francese  
 vetri 3+3/16/3+3 trasparente  
 scuri interni

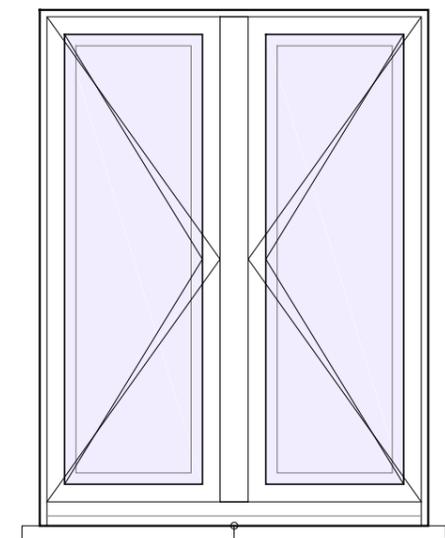

**se.18** | finestra sala formazione  
 dim. vano luce cm 110x146h  
 superficie mq 1.61  
 movimento apertura alla francese  
 vetri 3+3/16/3+3 trasparente  
 scuri interni

alessandro giuri  
 architettura e design

oggetto  
 Riqualificazione della Masseria Boncuri per la realizzazione di una struttura per l'accoglienza degli immigrati extracomunitari richiedenti o titolari di protezione internazionale e protetti umanitari

committente  
**Comune di Nardò**  
 Area Funzionale 1  
 piazza Cesare Battisti, 1

elaborato  
**progetto\_dettagli costruttivi**  
 abaco dei serramenti esterni  
 piano terra

note  
 misure esecutive da  
 verificare in cantiere

**rev\_0**  
 30 settembre 2013

data  
 30 settembre 2013

**d\_15.4**  
 scala 1:20  
 formato A3 / 20