
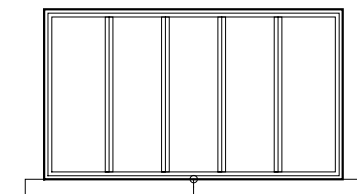


Finitura delle grate di protezione in ferro  
 Zincatura a caldo mediante immersione in bagno di zinco fuso  
 Verniciatura a polveri epossidiche effetto Cor-ten  
 Finitura, prodotti, tipologia, qualità e caratteristiche estetiche dovranno essere preventivamente concordati con la D.L.

**DETTAGLIO GRATA DI PROTEZIONE FISSA PER VANI FINESTRA**

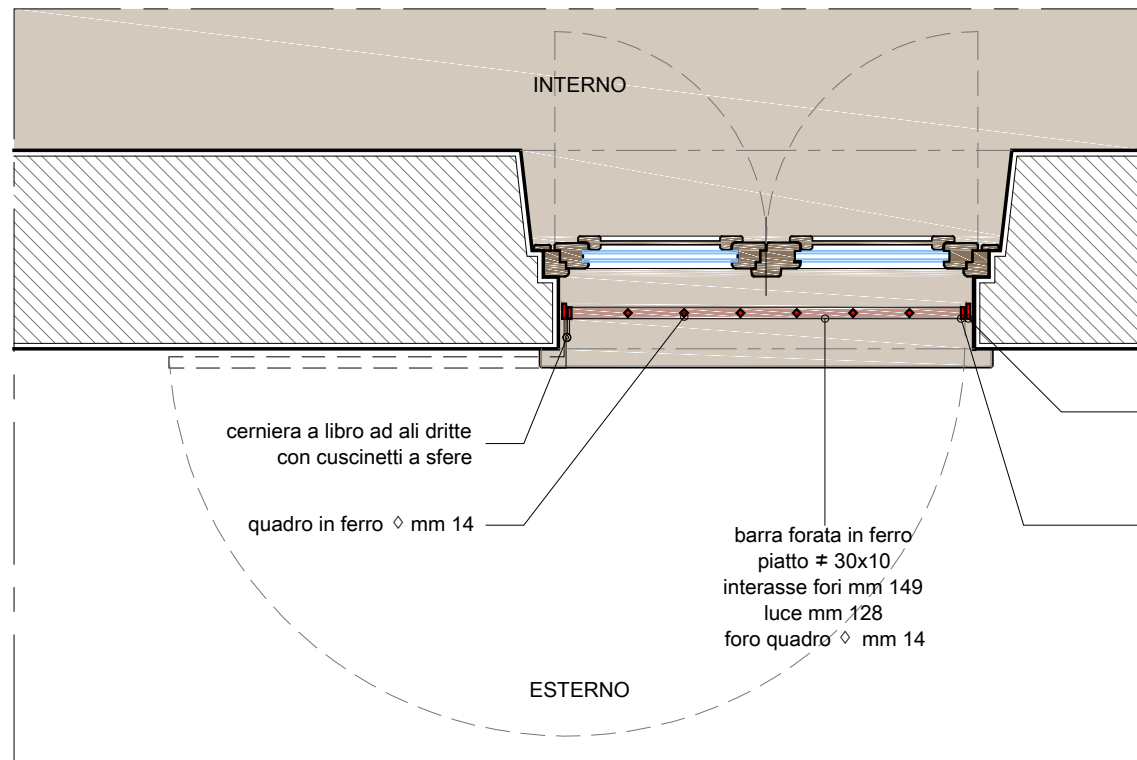

144.5

piano sottostante

<b>se.4</b>	finestrino servizio igienico camera 1
	dim. vano luce cm 79x45h
	telaio fisso piatto 30x10; quadro 14x14
	telaio mobile
	peso kg 9,000 circa

**DETTAGLIO GRATA DI PROTEZIONE PER PORTAFINESTRA**

alessandro giuri  
 architettura e design

oggetto  
 Riqualificazione della Masseria Boncuri per la realizzazione di una struttura per l'accoglienza degli immigrati extracomunitari richiedenti o titolari di protezione internazionale e protetti umanitari

committente  
**Comune di Nardò**  
 Area Funzionale 1  
 piazza Cesare Battisti, 1

elaborato  
**progetto\_dettagli costruttivi**  
 dettagli e abaco inferriate e grate di protezione  
 piano terra

note  
 misure esecutive da verificare in cantiere

**rev\_0**  
 30 settembre 2013

data  
 30 settembre 2013

**d\_16**  
 scala 1:20  
 formato A3 / 20