
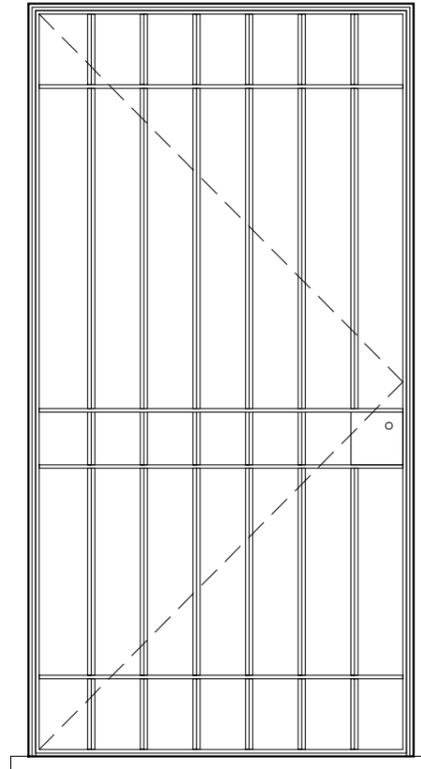


205.0


piano sottostante

| | |
|----------------|---------------------------------------|
| se.9 | finestrino servizio igienico camera 2 |
| dim. vano luce | cm 60x60h |
| telaio fisso | piatto 30x10;quadro 14x14 |
| telaio mobile | |
| peso | kg 9,000 circa |

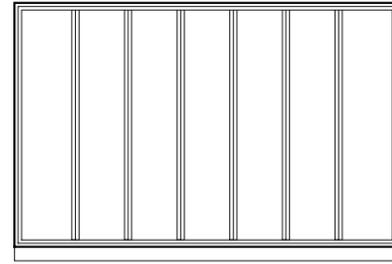


| | |
|----------------|----------------------------|
| se.10S | sopraluce disimpegno |
| dim. vano luce | cm 109x73h |
| telaio fisso | piatto 30x10; quadro 14x14 |
| telaio mobile | |
| peso | kg 18,500 circa |

| | |
|----------------|----------------------------|
| se.10 | portafinestra disimpegno |
| dim. vano luce | cm 109x213h |
| telaio fisso | piatto 40x10 |
| telaio mobile | piatto 30x10; quadro 14x14 |
| peso | kg 69,000 circa |

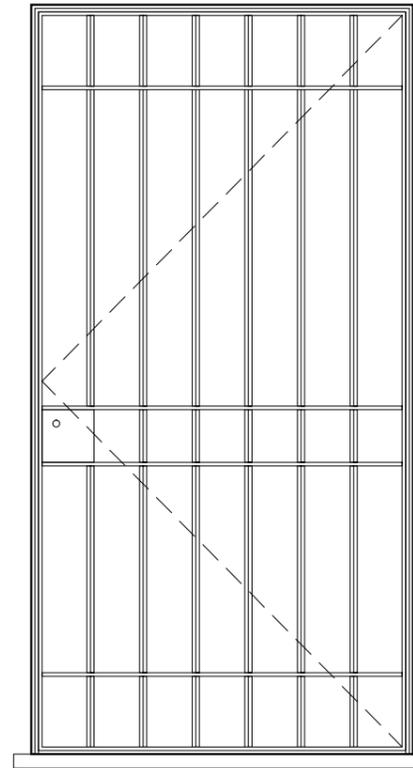

| | |
|----------------|----------------------------|
| se.11 | portafinestra camera 3 |
| dim. vano luce | cm 109x212h |
| telaio fisso | piatto 40x10 |
| telaio mobile | piatto 30x10; quadro 14x14 |
| peso | kg 69,000 circa |

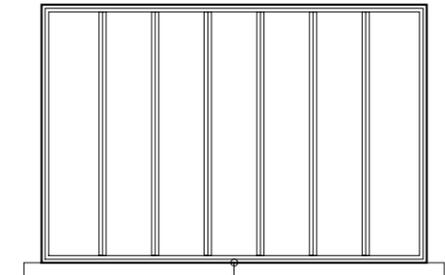

174.0

piano sottostante

| | |
|----------------|---------------------------------------|
| se.12 | finestrino servizio igienico camera 3 |
| dim. vano luce | cm 109x73h |
| telaio fisso | piatto 30x10; quadro 14x14 |
| telaio mobile | |
| peso | kg 18,500 circa |

alessandro giuri
architettura e design

oggetto
Riqualificazione della Masseria Boncuri per la realizzazione di una struttura per l'accoglienza degli immigrati extracomunitari richiedenti o titolari di protezione internazionale e protetti umanitari

committente
Comune di Nardò
Area Funzionale 1
piazza Cesare Battisti, 1

elaborato
progetto_dettagli costruttivi
abaco delle inferriate e grate di protezione
piano terra

note
misure esecutive da
verificare in cantiere

rev_0
30 settembre 2013

data
30 settembre 2013

d_16.2
scala 1:20
formato A3 / 20