


101.5

piano sottostante


**se.22S** | sopra luce sala formazione  
 dim. vano luce cm 101x72h  
 telaio fisso piatto 30x10; quadro 14x14  
 telaio mobile  
 peso kg 17,000 circa

**se.22** | finestra sala formazione  
 dim. vano luce cm 101x167h  
 telaio fisso piatto 40x10  
 telaio mobile piatto 30x10; quadro 14x14  
 peso kg 36,000 circa

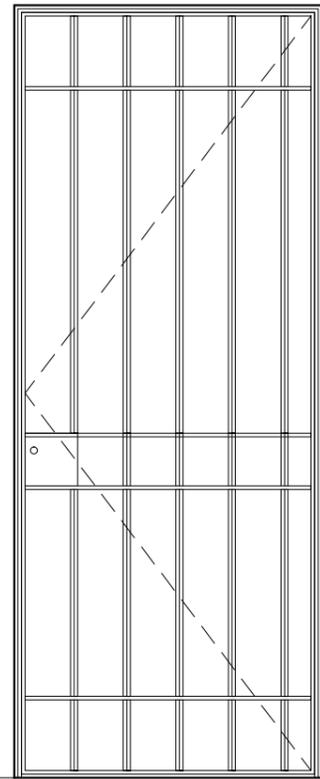


300.0

**se.23** | portoncino lavanderia  
 dim. vano luce cm 87x218.5h  
 telaio fisso piatto 40x10  
 telaio mobile piatto 30x10; quadro 14x14  
 peso kg 59,000 circa

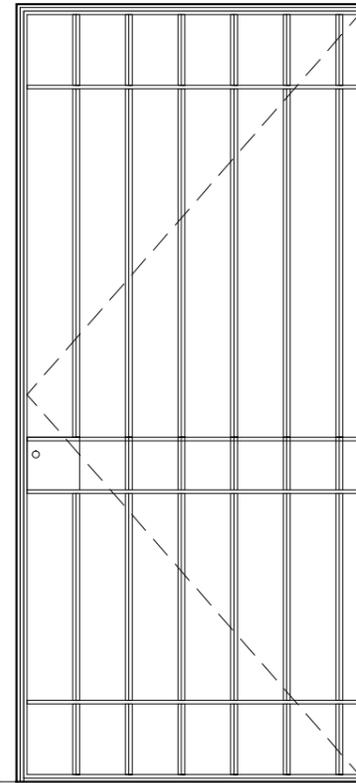

**se.24** | portoncino vano tecnico  
 dim. vano luce cm 100x220h  
 telaio fisso piatto 40x10  
 telaio mobile piatto 30x10; quadro 14x14  
 peso kg 68,000 circa

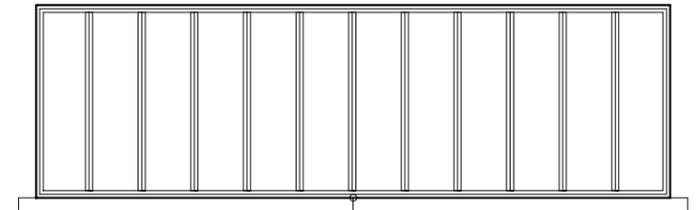

piano sottostante

**se.25** | finestrino lavanderia  
 dim. vano luce cm 179.5x54.5  
 telaio fisso piatto 30x10; quadro 14x14  
 telaio mobile  
 peso kg 19,500 circa

alessandro giuri  
 architettura e design

oggetto  
 Riqualificazione della Masseria Boncuri per la realizzazione di una struttura per l'accoglienza degli immigrati extracomunitari richiedenti o titolari di protezione internazionale e protetti umanitari

committente  
**Comune di Nardò**  
 Area Funzionale 1  
 piazza Cesare Battisti, 1

elaborato  
**progetto\_dettagli costruttivi**  
 abaco delle inferriate e grate di protezione  
 piano terra

note  
 misure esecutive da  
 verificare in cantiere

**rev\_0**  
 30 settembre 2013

data  
 30 settembre 2013

**d\_16.5**  
 scala 1:20  
 formato A3 / 20