


profilo perimetrale a "C" 50x50x0.6
in acciaio zincato

CAMERA 2

Finitura delle strutture in legno

Coloritura con smalto all'acqua previa spolveratura e ripulitura della superficie, stuccatura, levigatura con carta vetro, prima passata di fondo/impregnante con prodotto all'acqua in colori correnti chiari con azione antitarlo fungicida; seconda raffinatura leggera con carta vetro e successiva applicazione di due passate di vernice trasparente all'acqua a finitura cerata, date a pennello fino a coprire in modo uniforme l'intera superficie.

Prodotti, tipologia, qualità e caratteristiche estetiche dovranno essere preventivamente concordati con la D.L.

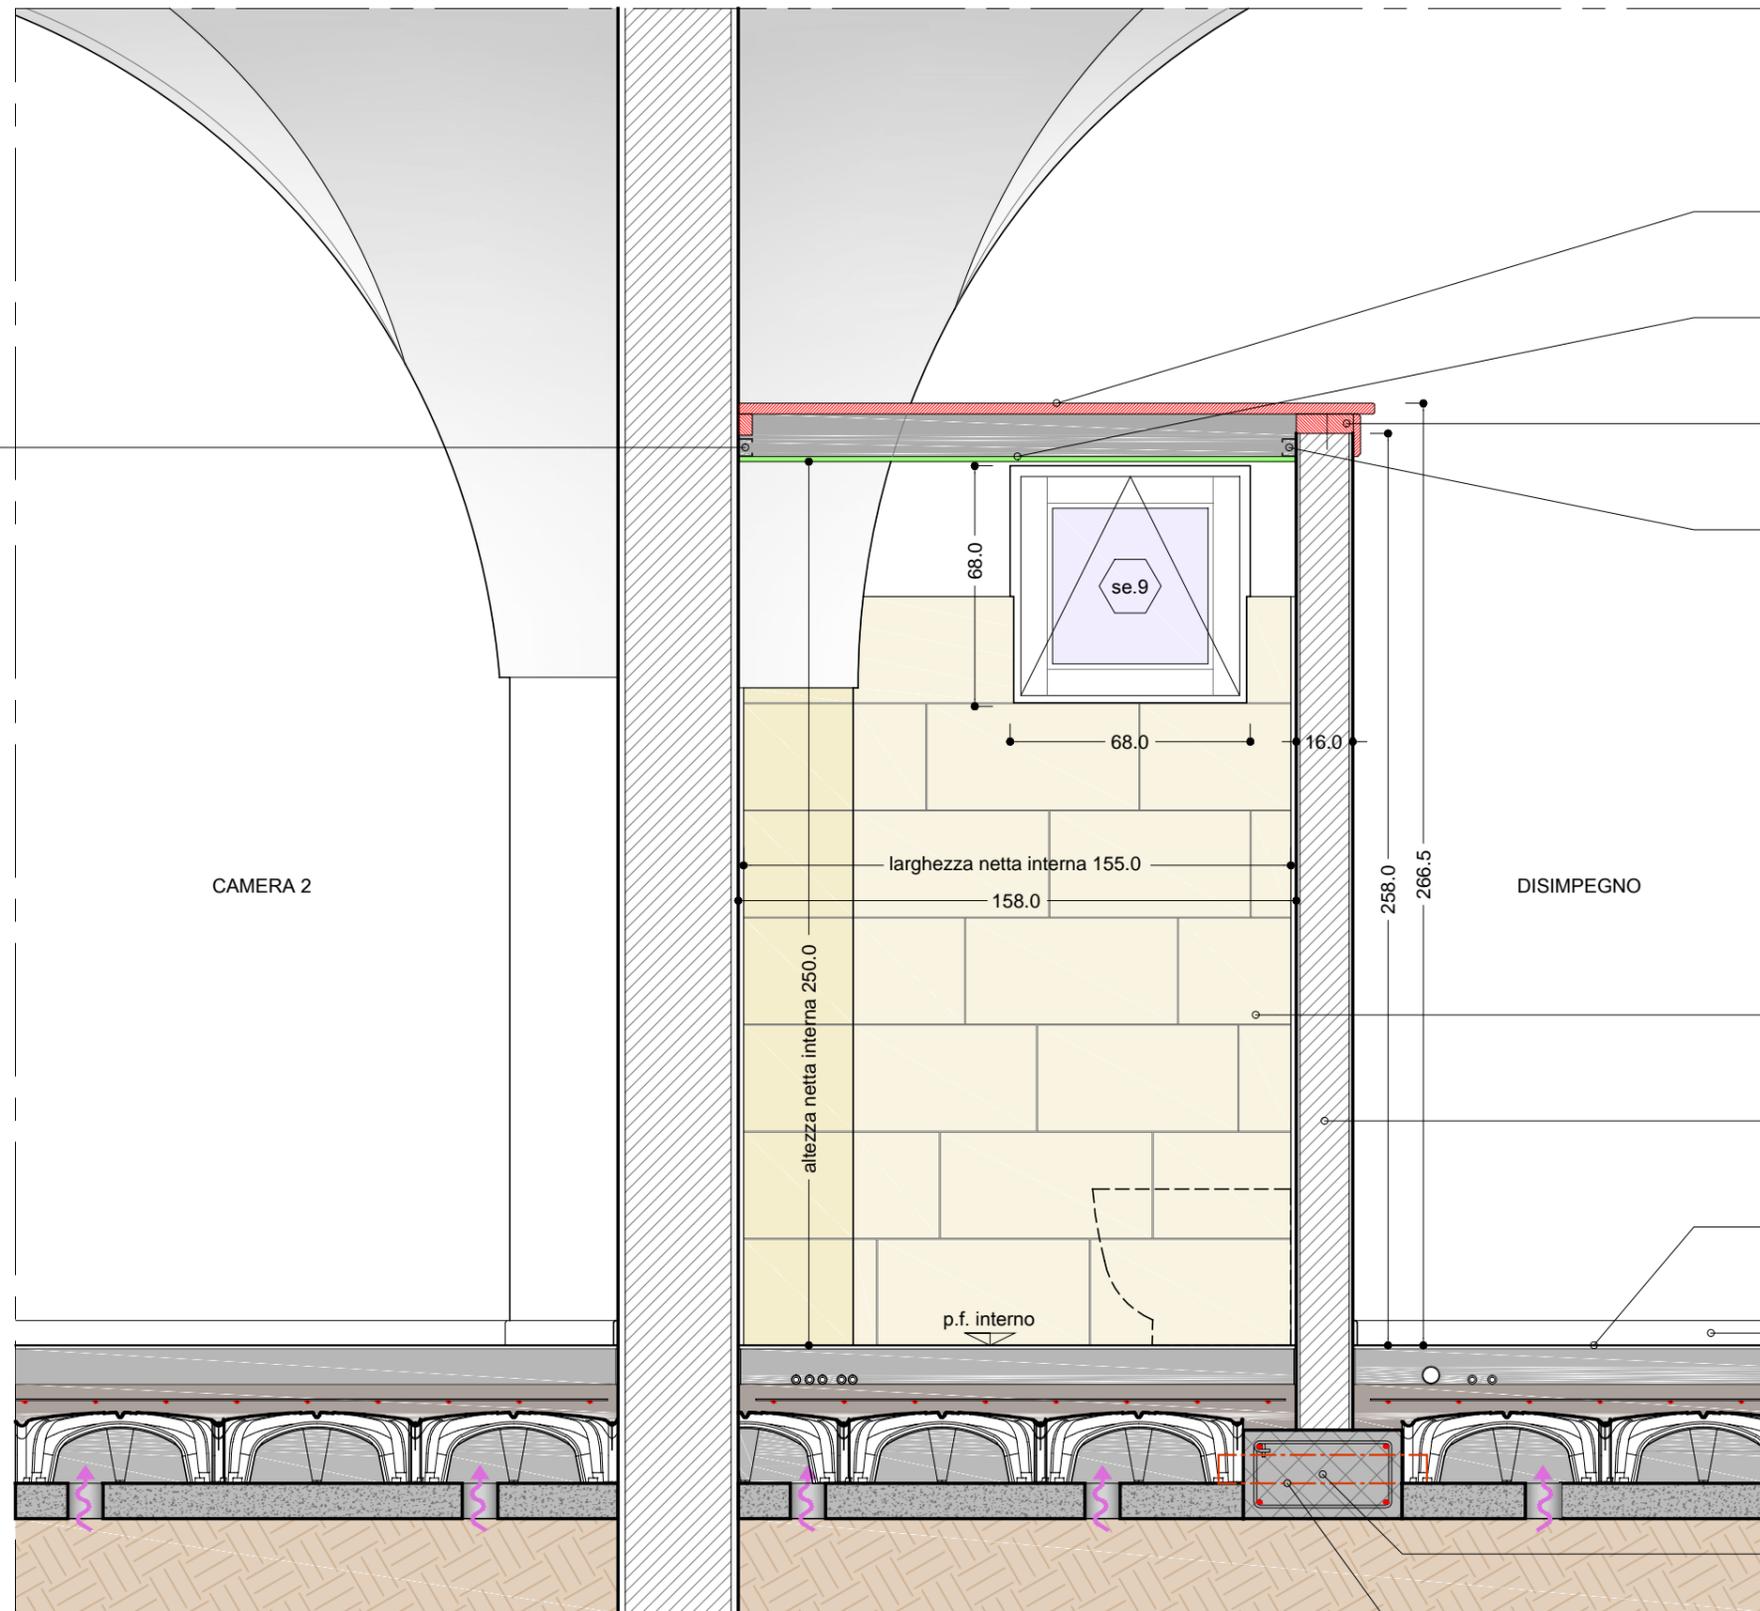

soppalco di chiusura non praticabile
realizzato in tavolato di legno di abete
del tipo maschiato spessore min mm 25

lastra di cartongesso idrofugo
spessore mm 12.5

trave di bordo in legno di abete
con falso spessore ed estetica tipo "pali di fiume"

profilo perimetrale a "C" 50x50x0.6
in acciaio zincato

DISIMPEGNO

rivestimento in gres porcellanato
formato cm 30x60 rettificato
h tot cm 210

tramezzatura in blocchi lisci di calcestruzzo
aerato autoclavato tipo Gasbeton i Ævolution 500
spessore cm 15

pavimentazione a superficie continua
in ecomalta monocomponente a base acqua

battiscopa

trave portamuro

tubo Ø100 passante
per ventilazione vespaio aerato

SEZIONE C-C (rif.to planimetrico tavola d_2)

alessandro giuri
architettura e design

oggetto
Riqualificazione della Masseria Boncuri per la realizzazione di una struttura per l'accoglienza degli immigrati extracomunitari richiedenti o titolari di protezione internazionale e protetti umanitari

committente
Comune di Nardò
Area Funzionale 1
piazza Cesare Battisti, 1

elaborato
progetto_dettagli costruttivi
soppalco a copertura del bagno della camera 2
sezione C-C (rif.to planimetrico tavola d_2)

note
misure in centimetri

rev_0
30 settembre 2013

data
30 settembre 2013

d_19
scala 1:20
formato A3 / 20