

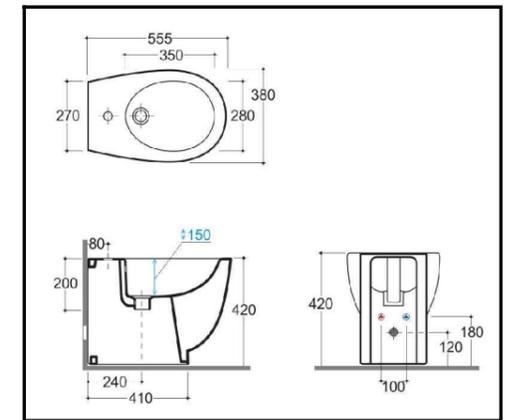


condotto di ventilazione artificiale Ø100 in plastica autoestinguente con griglia di protezione esterna frangipioggia e rete anti-insetto

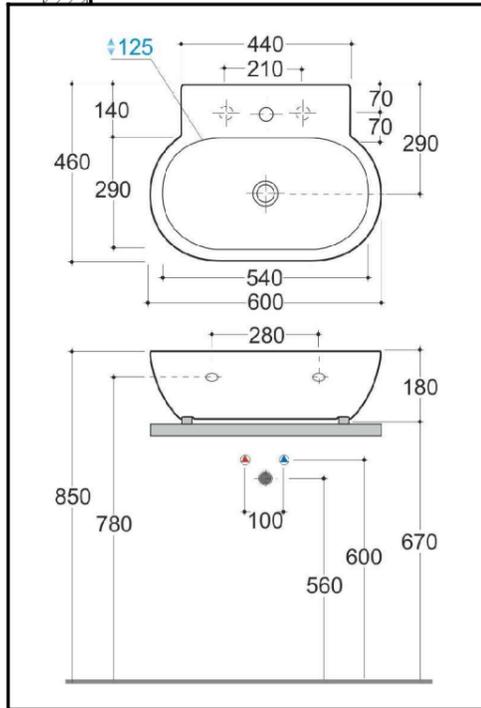

piatto doccia cm 80x80 Globo serie Docciabella Shiny cod. DB080.BI

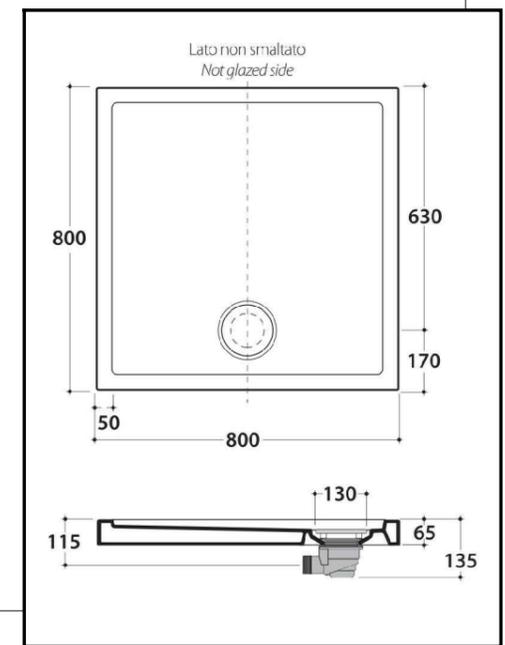

alessandro giuri
architettura e design

oggetto
Riqualificazione della Masseria Boncuri per la realizzazione di una struttura per l'accoglienza degli immigrati extracomunitari richiedenti o titolari di protezione internazionale e protetti umanitari

committente
Comune di Nardò
Area Funzionale 1
piazza Cesare Battisti, 1

elaborato
progetto_dettagli costruttivi
bagno camera 2

note
misure in centimetri

rev_0
30 settembre 2013

data
30 settembre 2013

d_2
scala 1:20
formato A3 / 20