


- rivestimento in gres porcellanato formato cm 30x60 rettificato h tot cm 210
- piatto doccia cm 80x80 - 100x80 Globo serie Docciabella Shiny cod. DB080.BI - DB100.BI
- piletta sifonata cromata Ø90 Globo - cod. DS008
- installazione filo pavimento

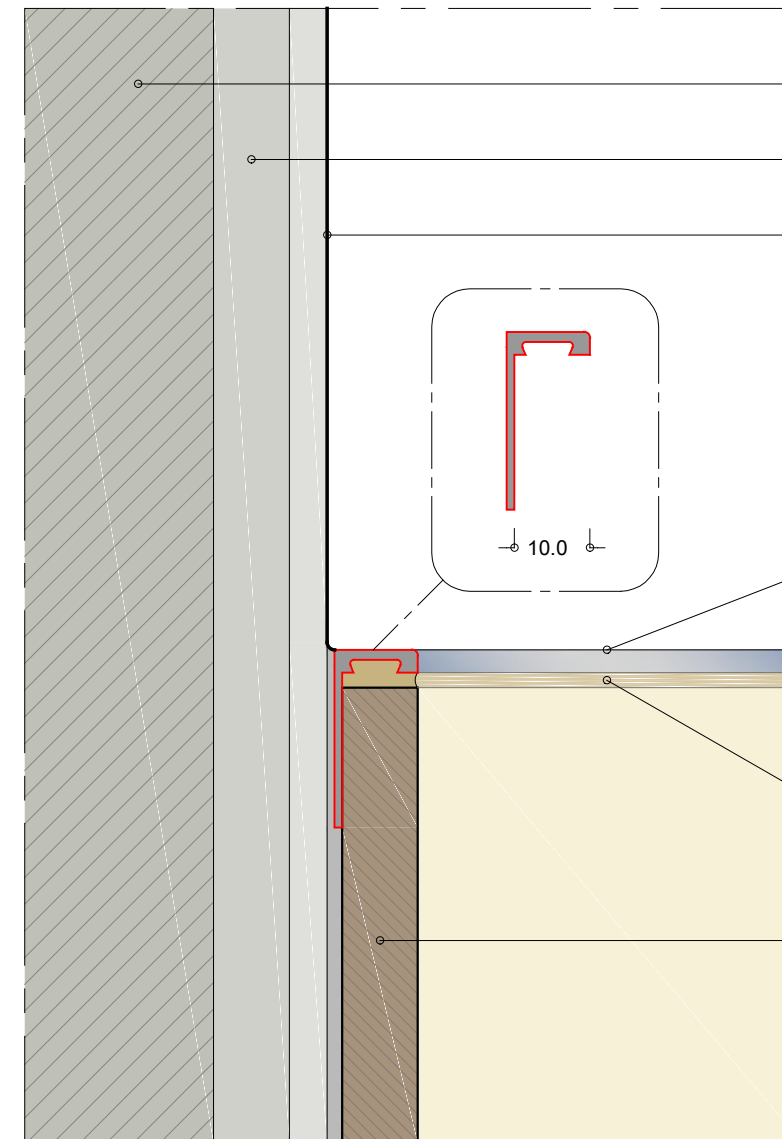

- muratura
- strato intonaco di rinforzo
- strato intonaco di finitura
- profilo di rifinitura in acciaio lucido tipo Profilitec mod. Trimtec TR-IL h mm 10 cod. 1R100IL
- fugatura con malta a colore antiefflorescenze, idrorepellente, antimuffa
- rivestimento in gres porcellanato formato cm 30x60 rettificato h tot cm 210

A DETTAGLIO INSTALLAZIONE PIATTO DOCCIA

B DETTAGLIO RIFINITURA RIVESTIMENTO/PARETE

alessandro giuri
architettura e design

oggetto
Riqualificazione della Masseria Boncuri per la realizzazione di una struttura per l'accoglienza degli immigrati extracomunitari richiedenti o titolari di protezione internazionale e protetti umanitari

committente
Comune di Nardò
Area Funzionale 1
piazza Cesare Battisti, 1

elaborato
progetto_dettagli costruttivi
particolari A e B

note
misure in millimetri

rev_0
30 settembre 2013

data
30 settembre 2013

d_5
scala 1:10
formato A3 / 10