


SEZIONE A-A VESPAIO AERATO INTERNO ED ESTERNO

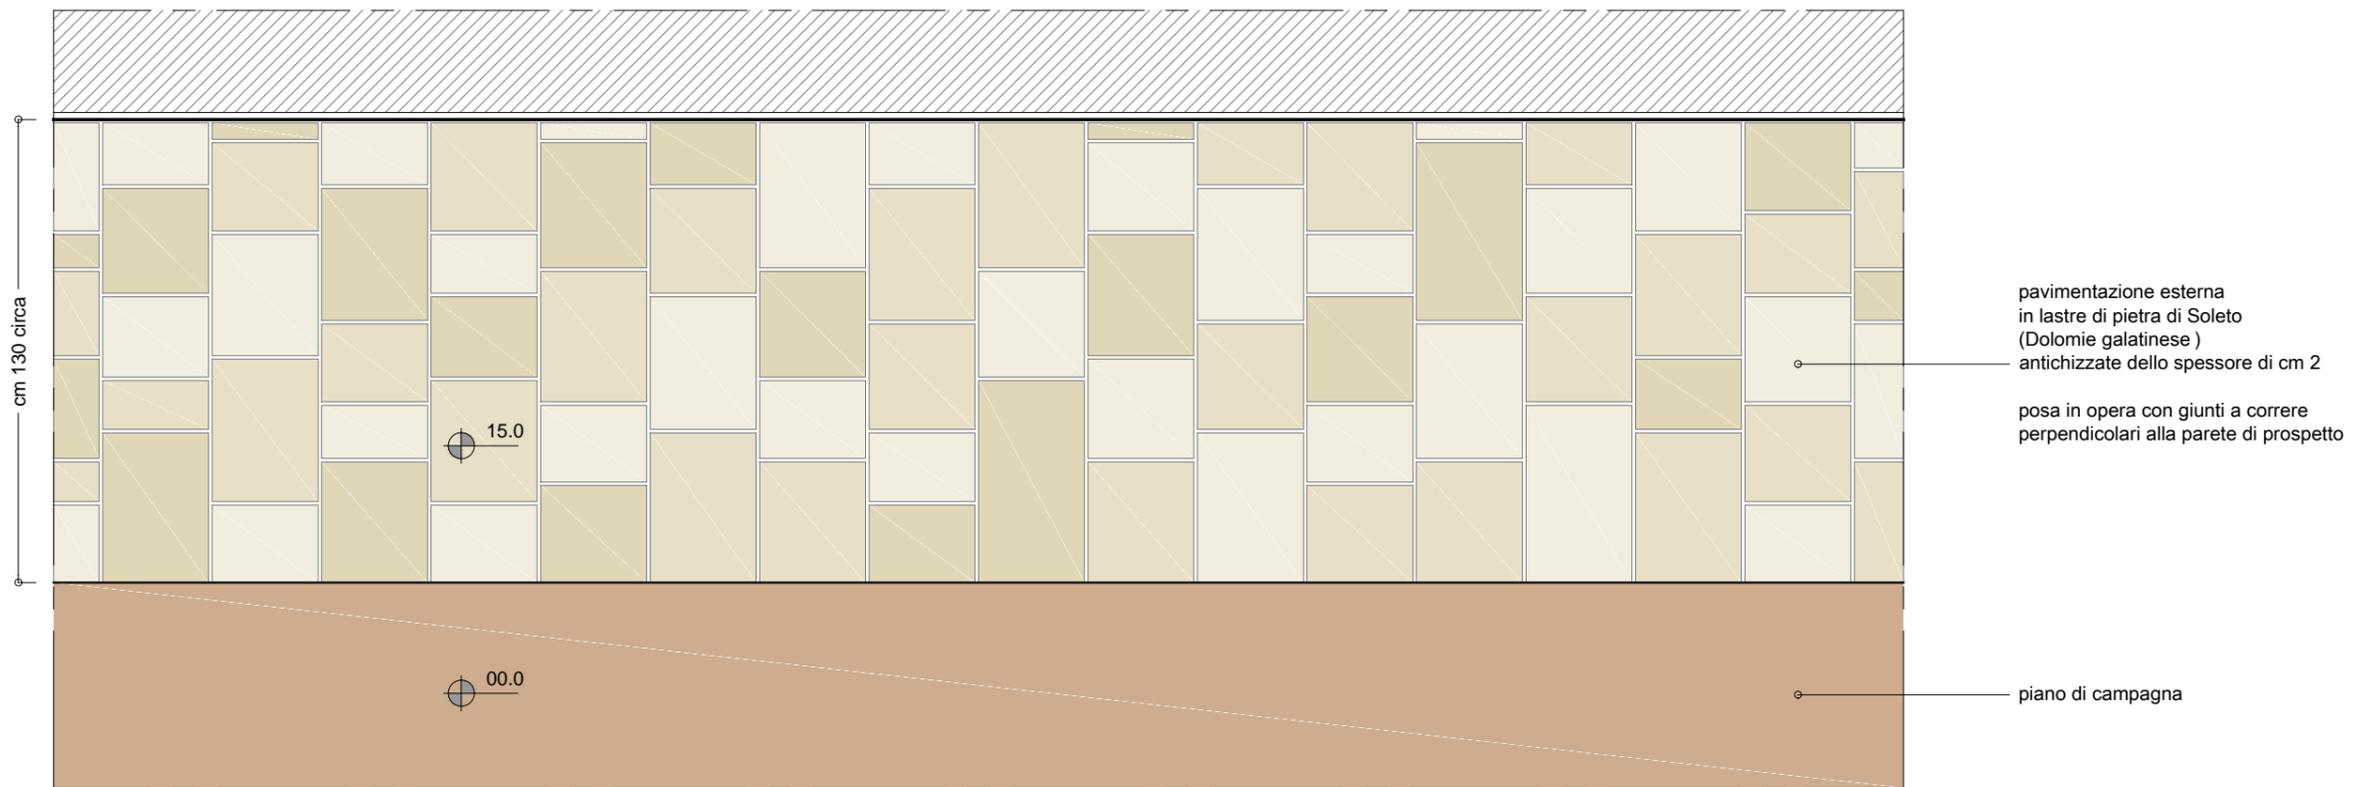

A SCHEMA DI POSA

<p>alessandro giuri architettura e design</p>	<p>oggetto Riqualificazione della Masseria Boncuri per la realizzazione di una struttura per l'accoglienza degli immigrati extracomunitari richiedenti o titolari di protezione internazionale e protetti umanitari</p>	<p>committente Comune di Nardò Area Funzionale 1 piazza Cesare Battisti, 1</p>	<p>elaborato progetto_dettagli costruttivi sezione vespaio aerato e schema di posa della pavimentazione interna ed esterna</p>	<p>note misure in centimetri</p>	<p>rev_0 30 settembre 2013</p>	<p>data 30 settembre 2013</p>	<p>d_9 scala 1:20 formato A3 / 20</p>
---	---	---	---	--------------------------------------	---	-----------------------------------	--