




PILASTRATE
1.B - 3.B - 6.B - 7.B - 27.B

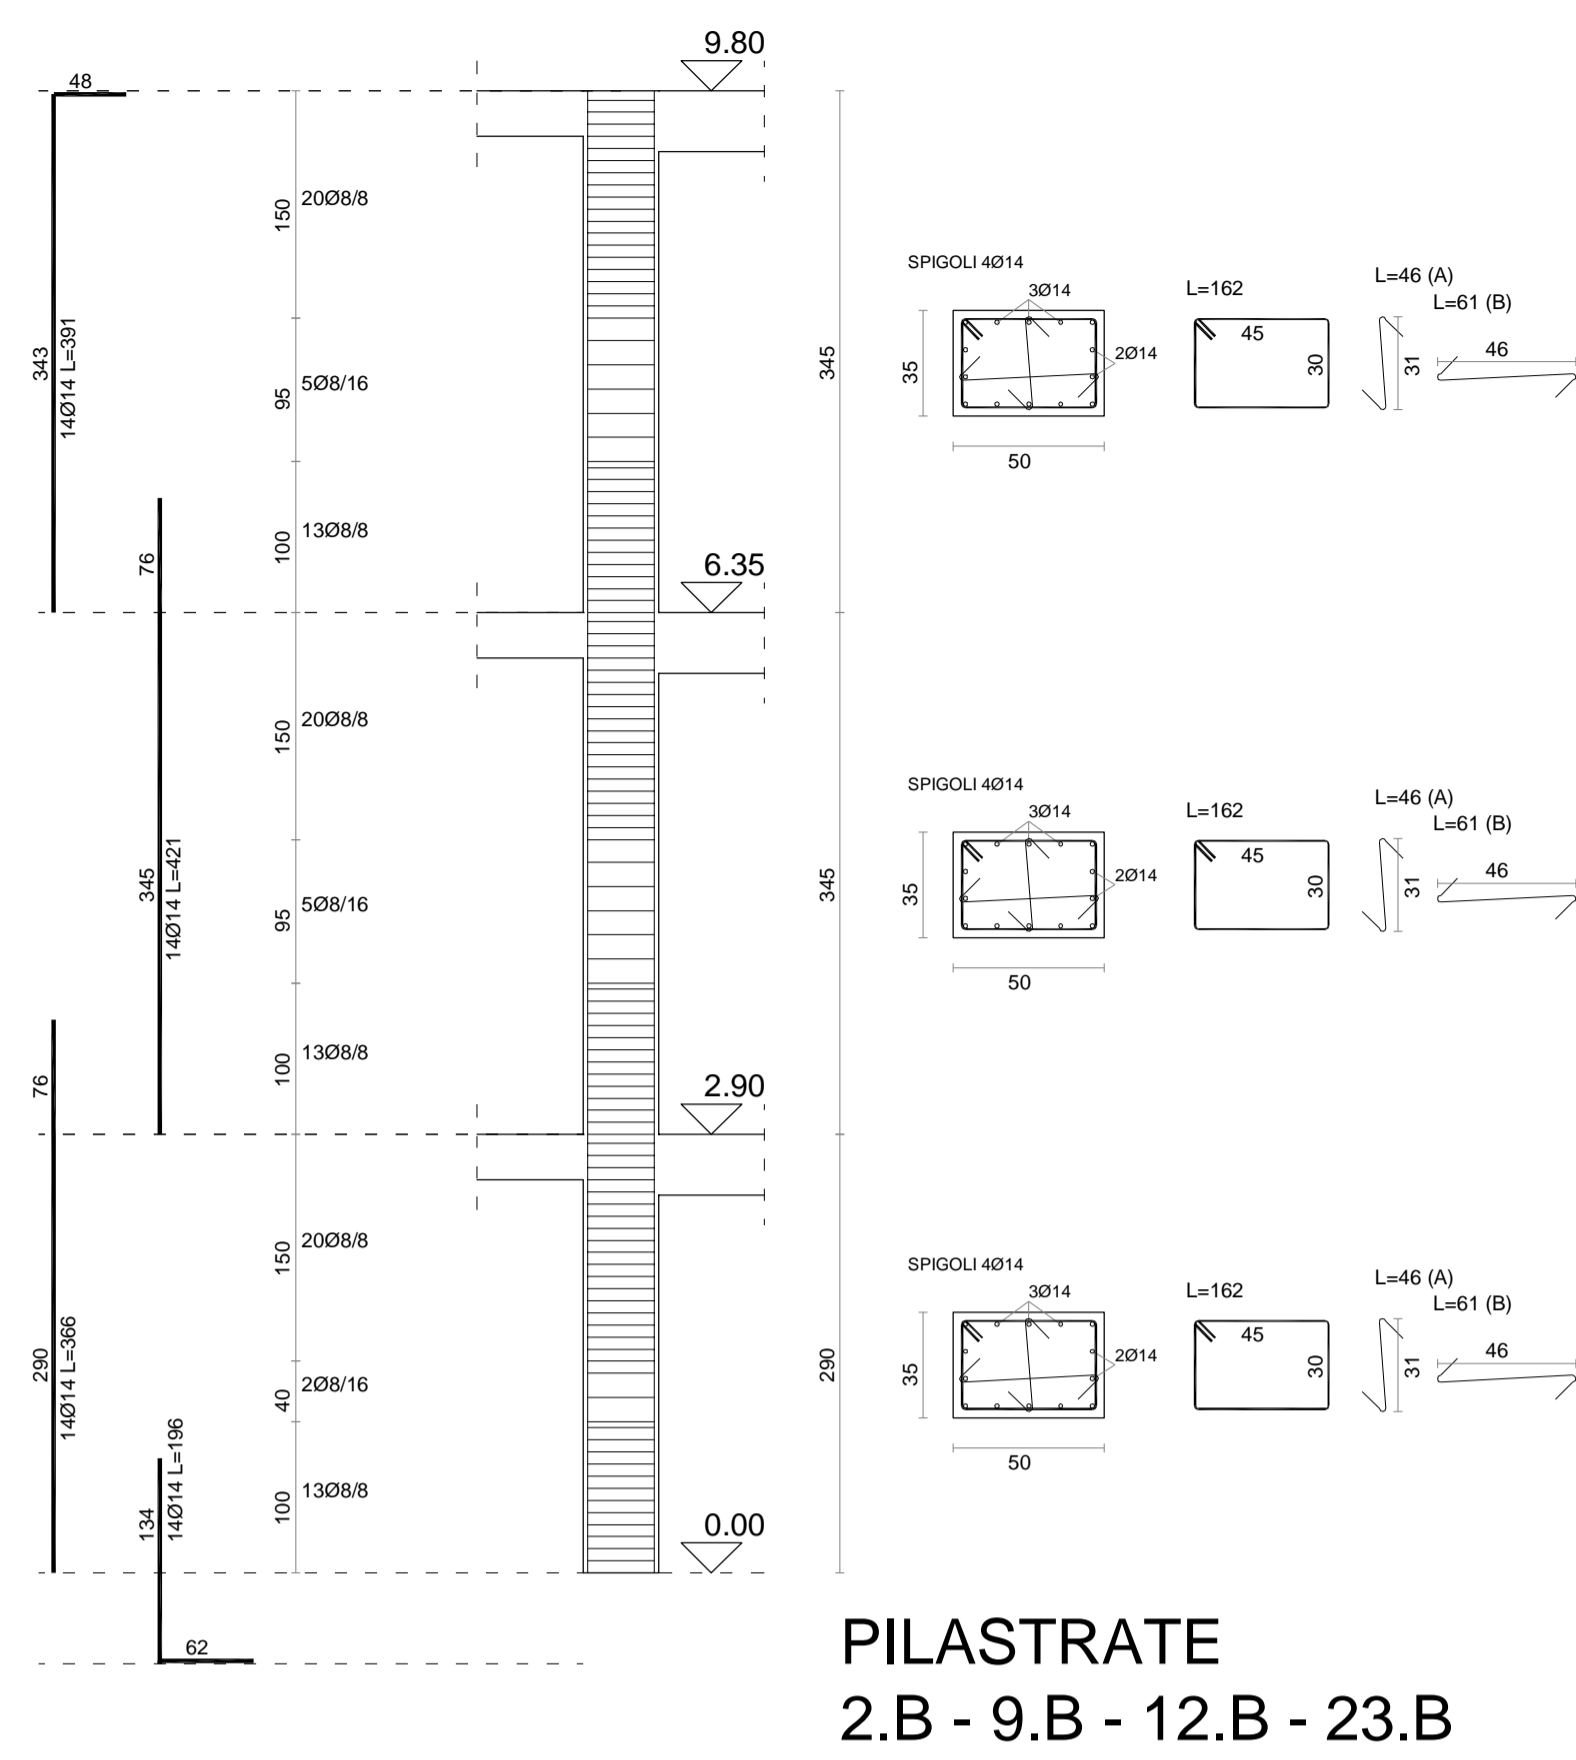


PILASTRATE
2.B - 9.B - 12.B - 23.B

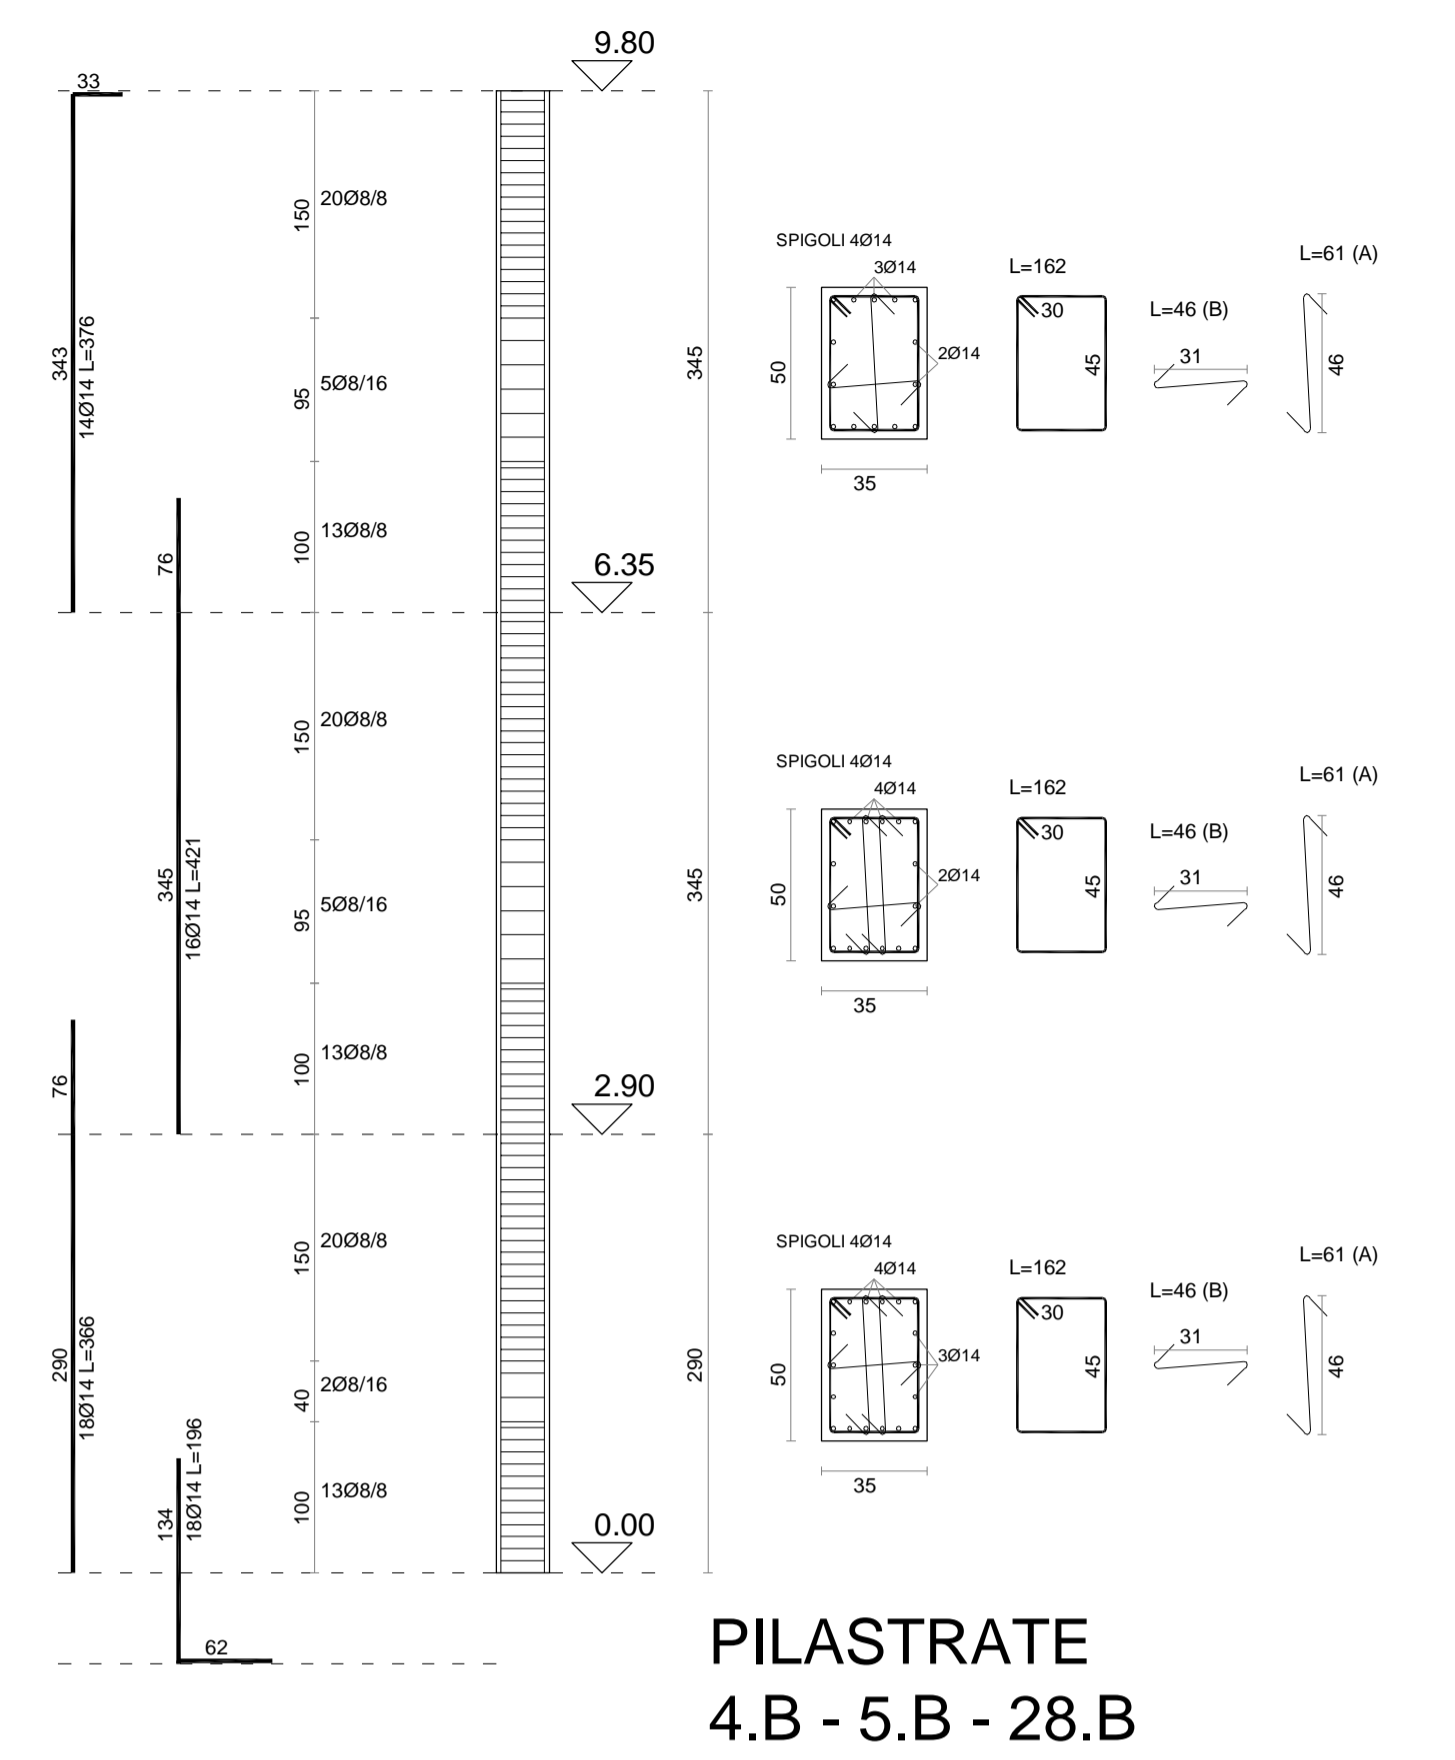


PILASTRATE
4.B - 5.B - 28.B

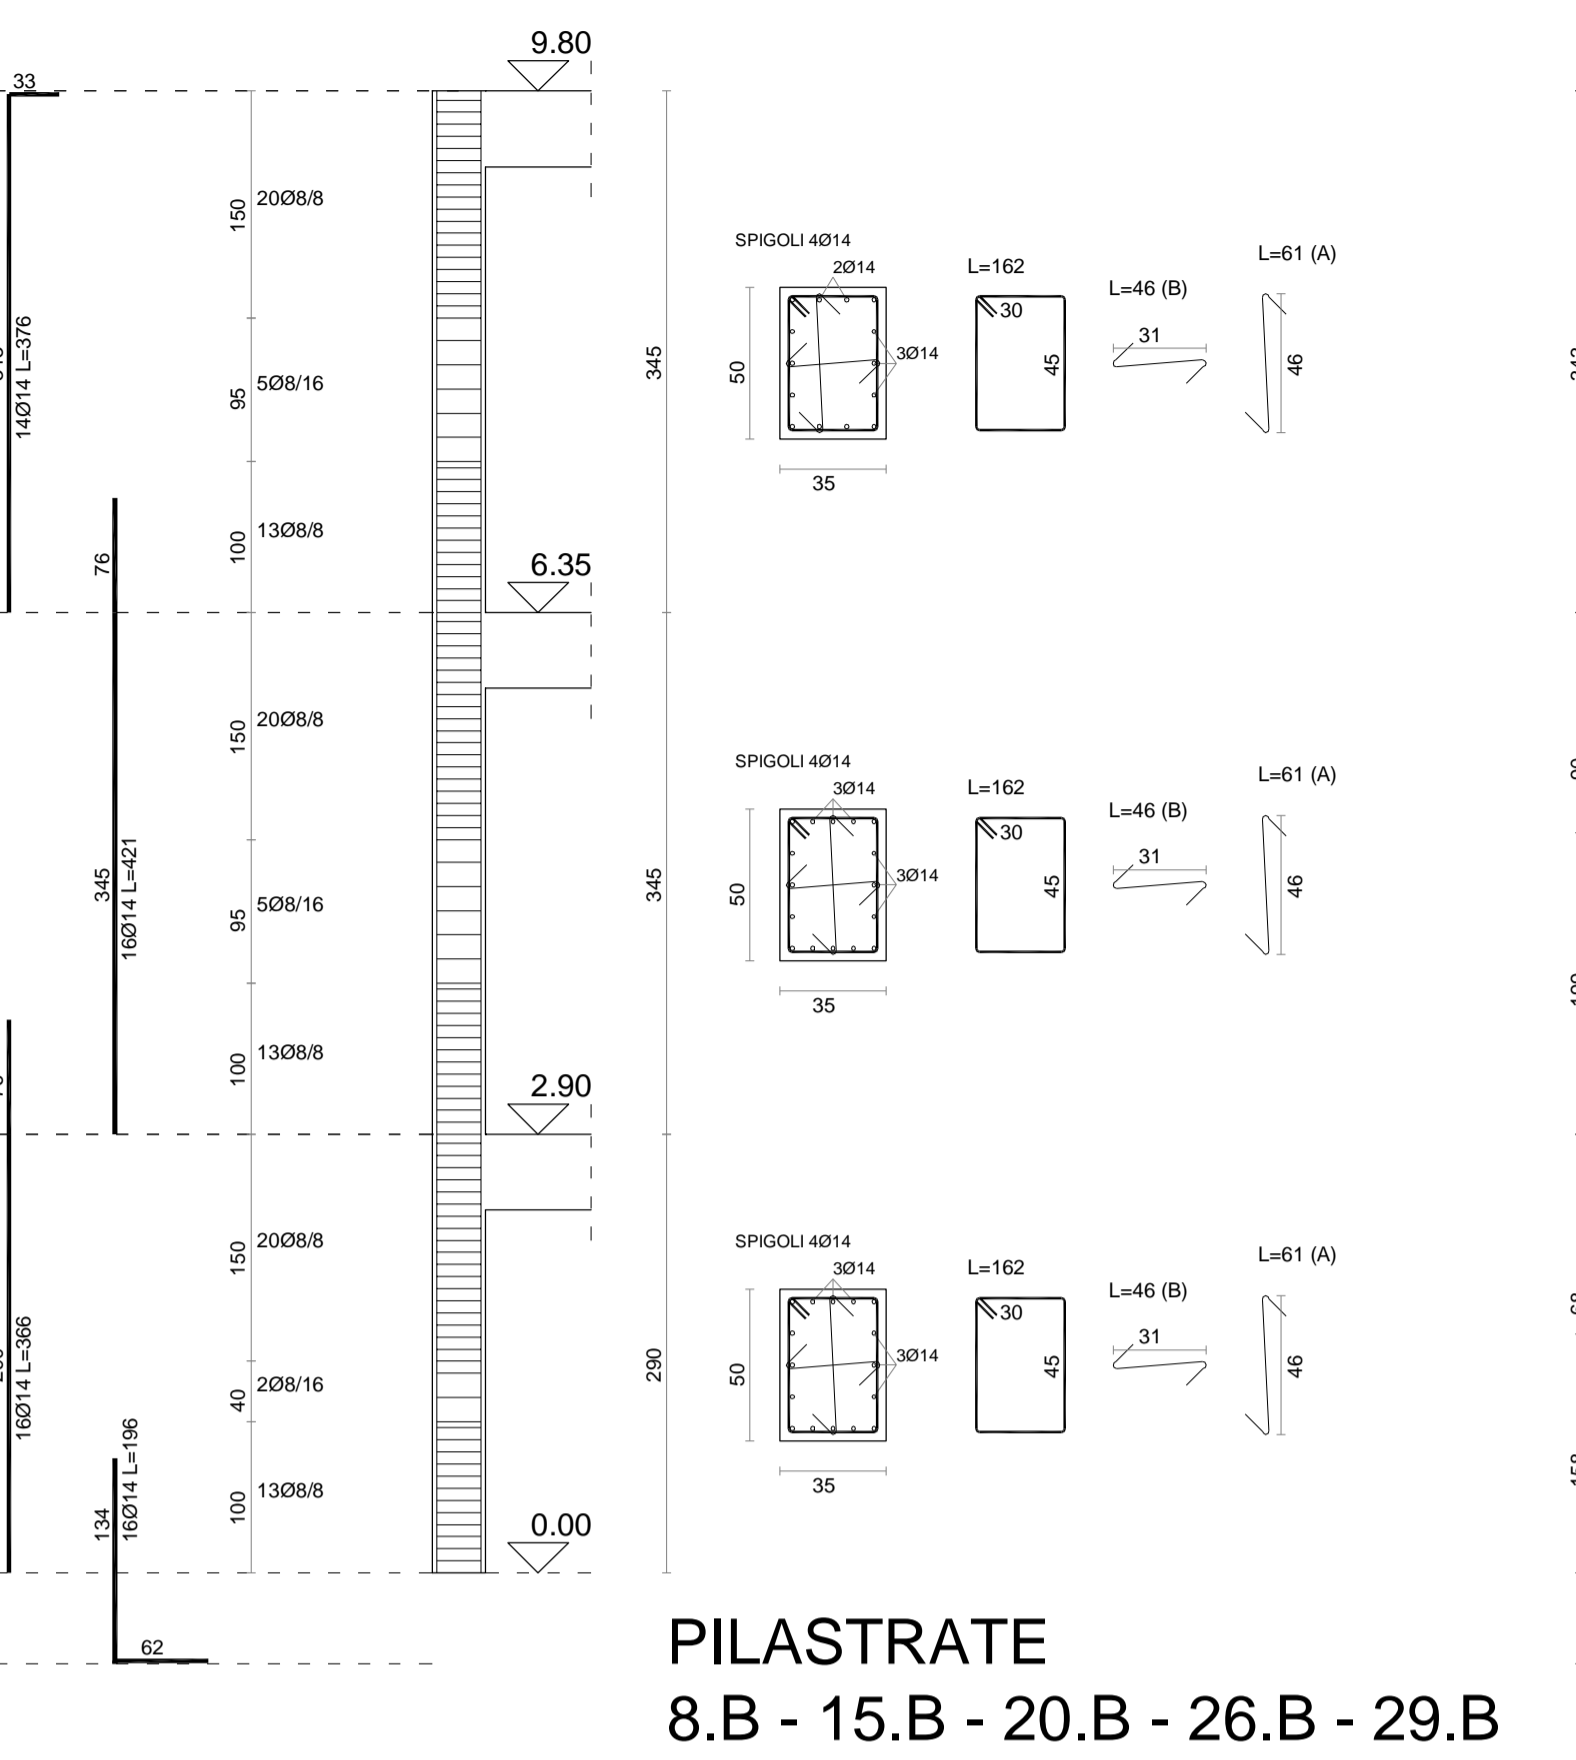


PILASTRATE
8.B - 15.B - 20.B - 26.B - 29.B

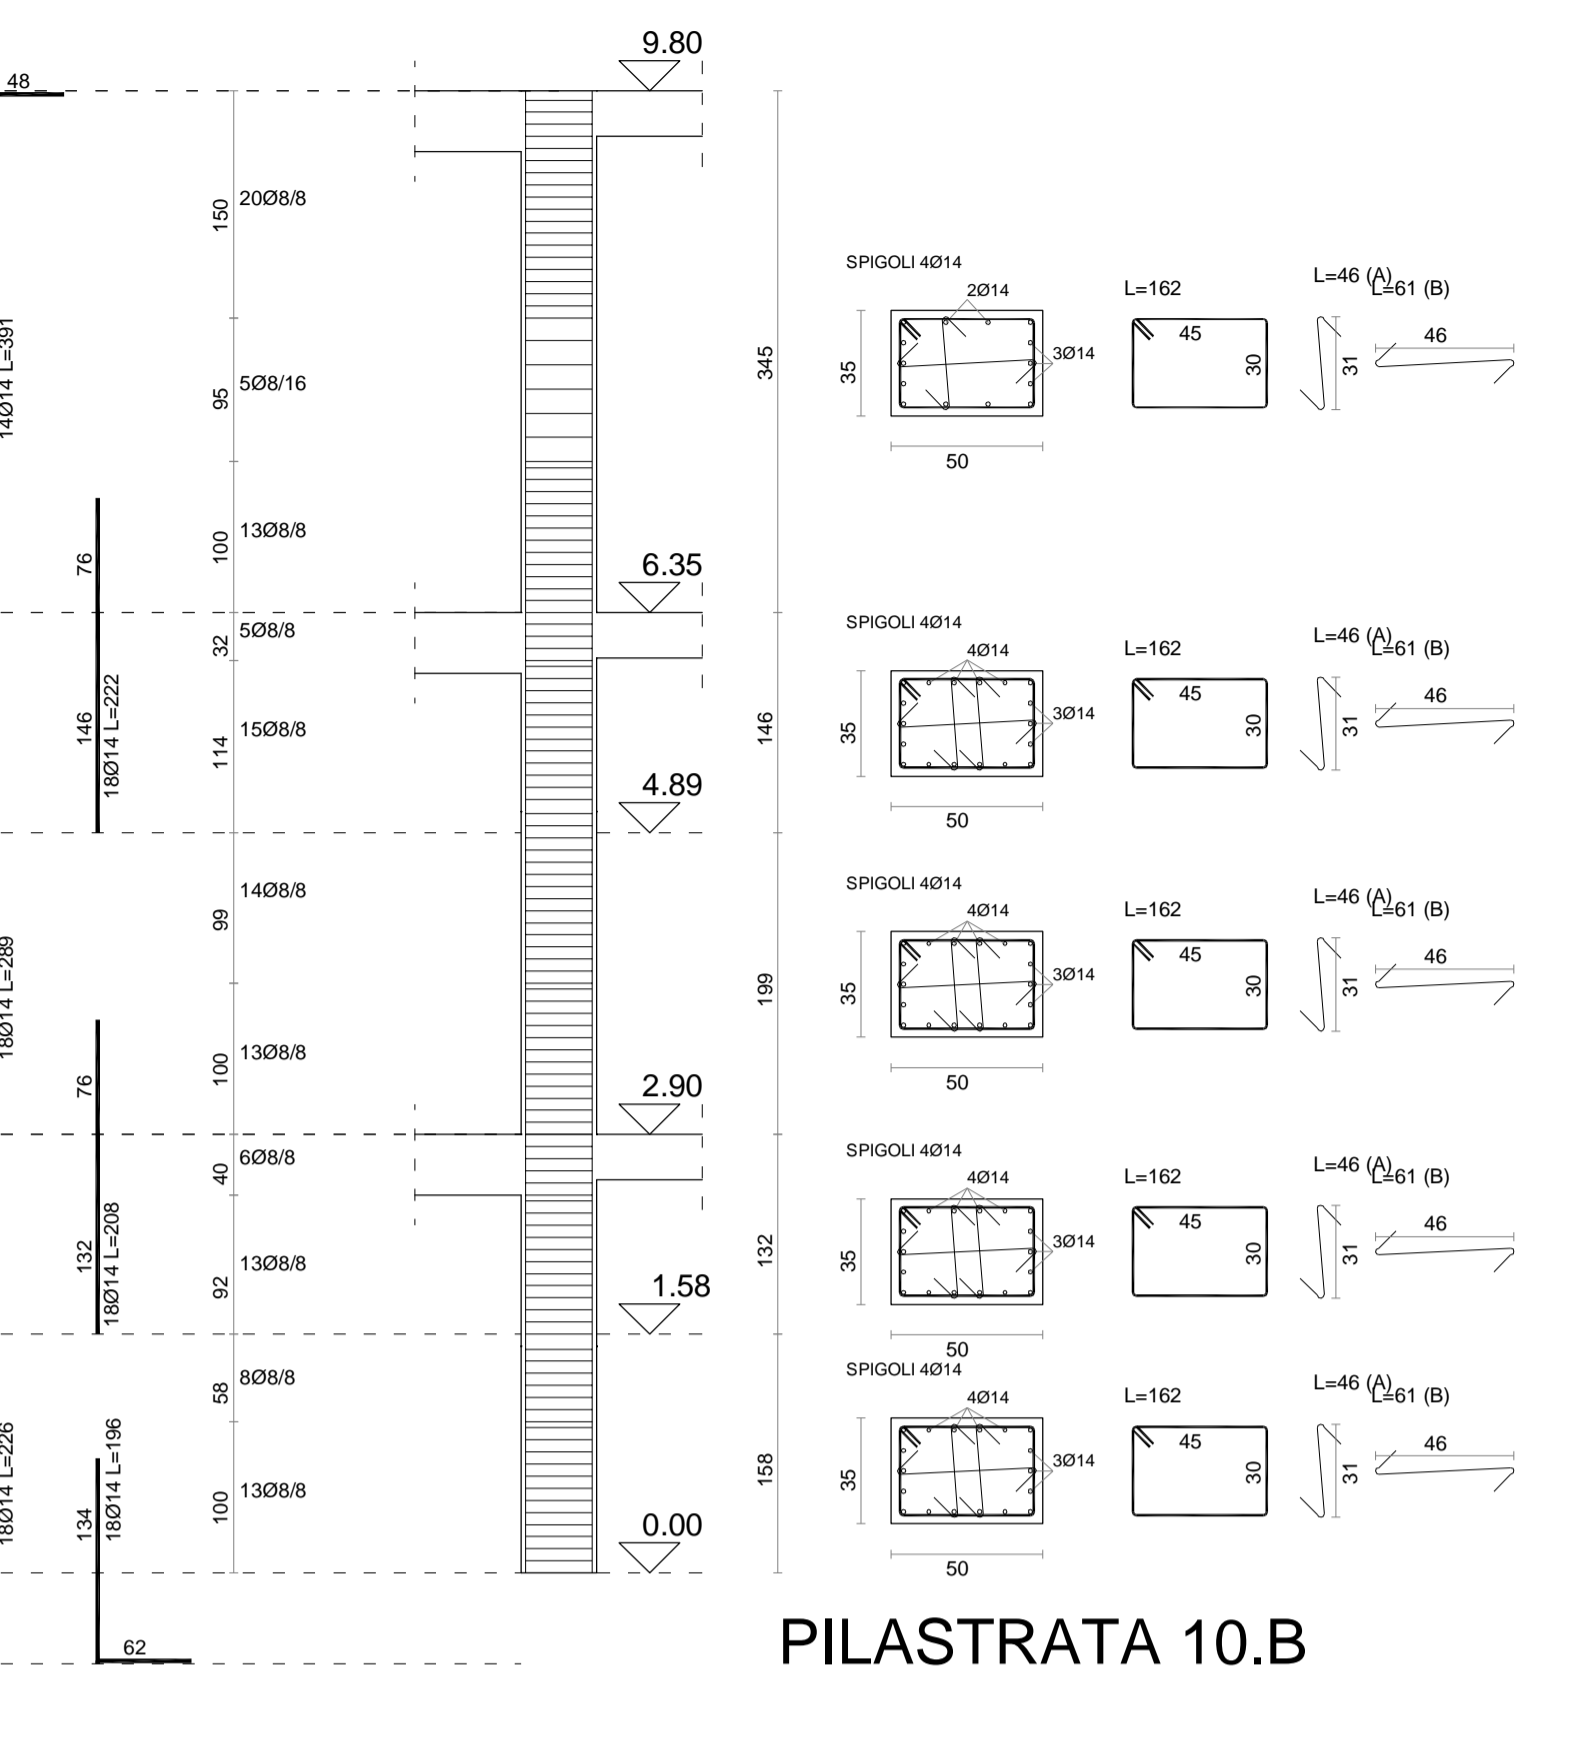


PILASTRATA 10.B

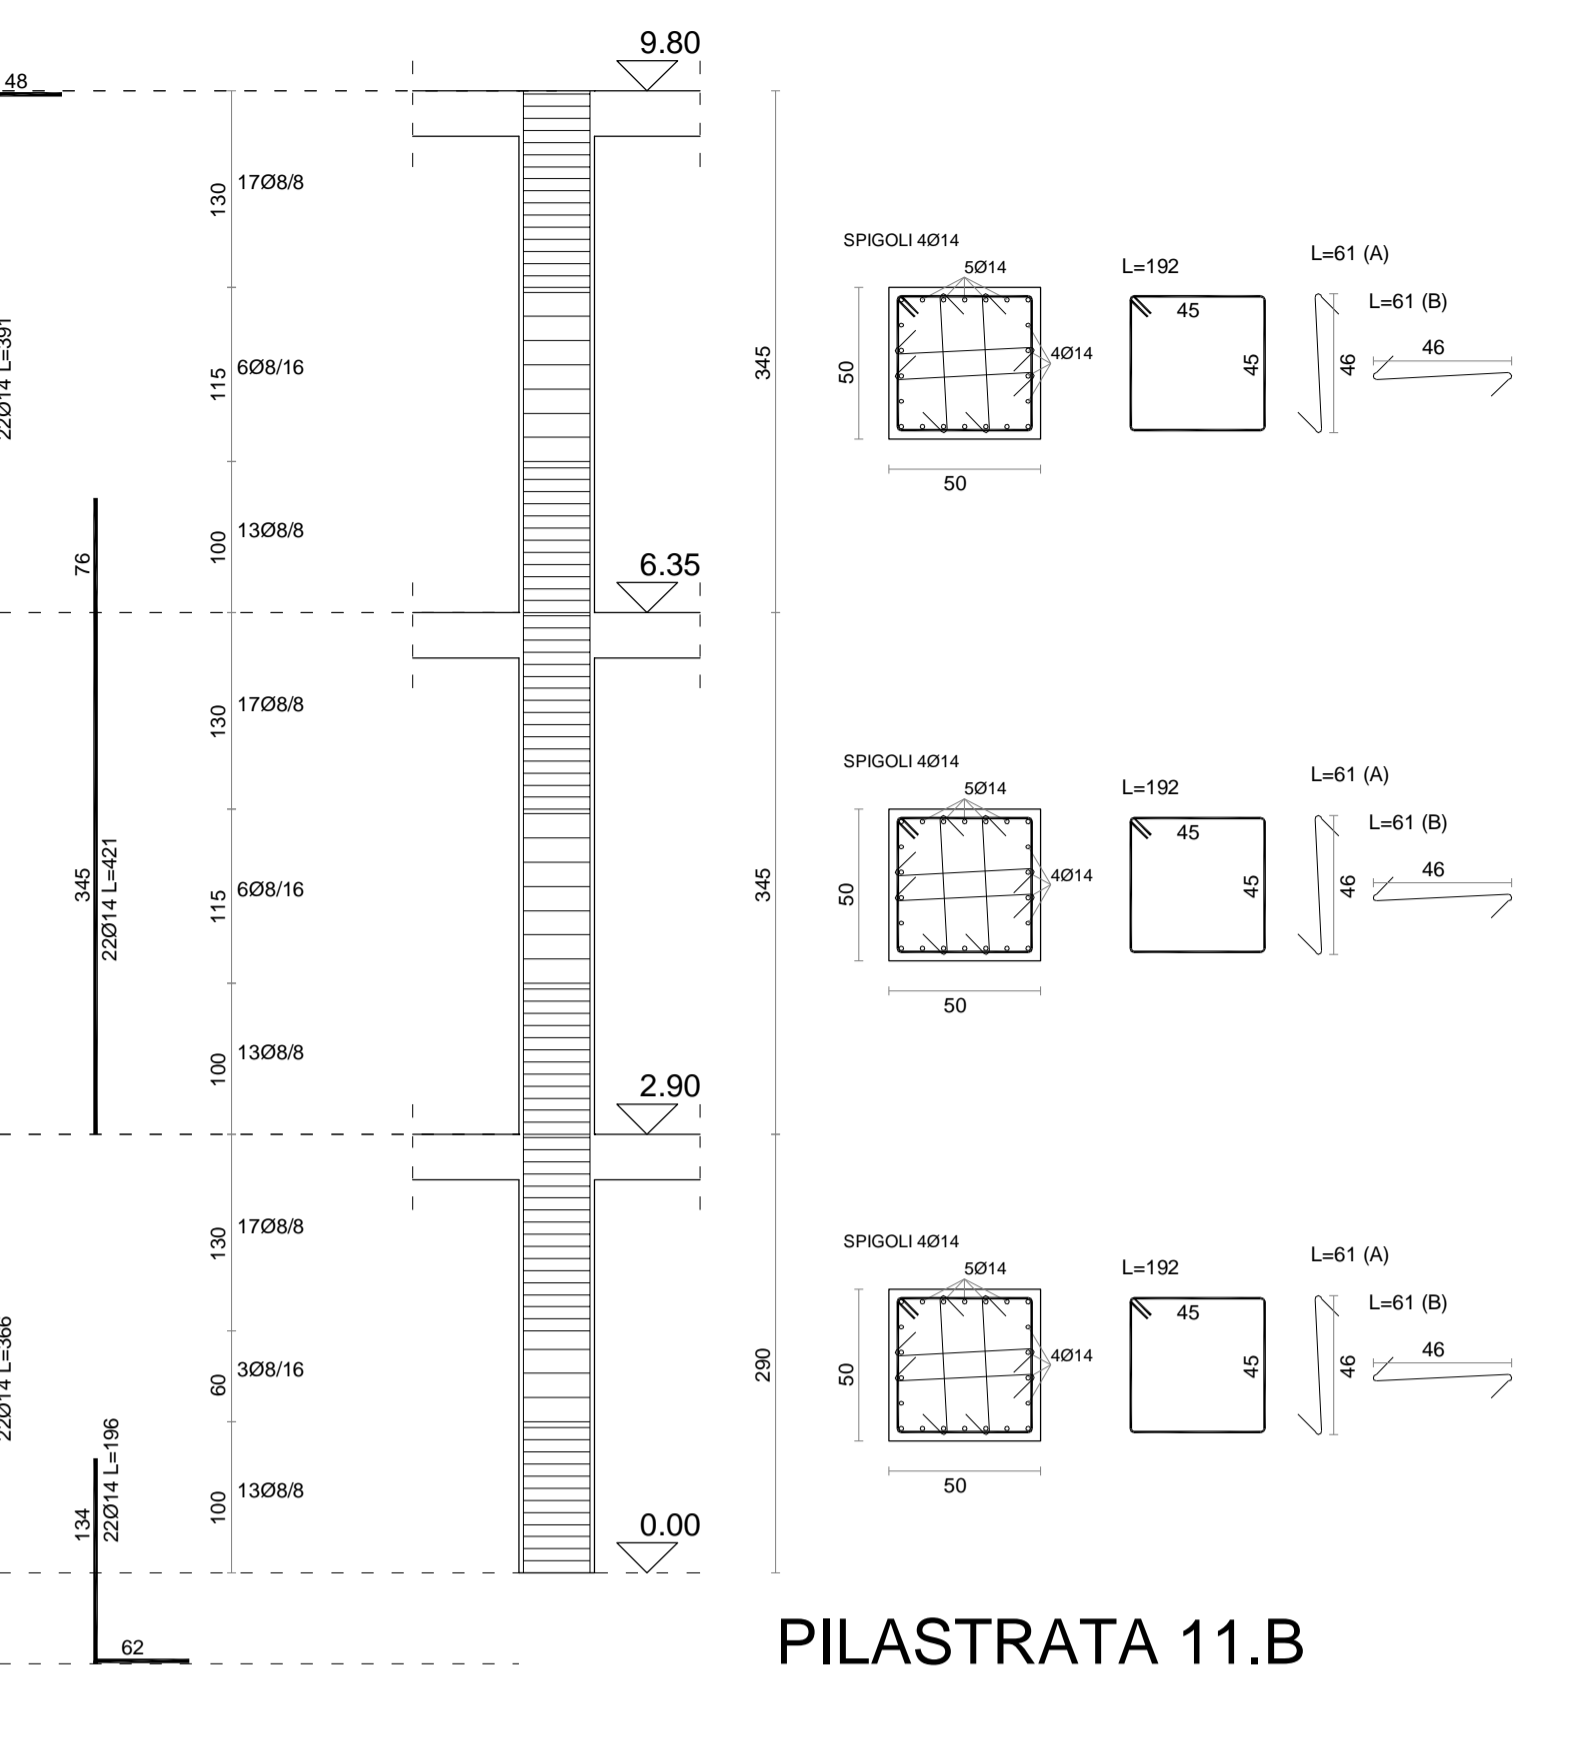


PILASTRATA 11.B

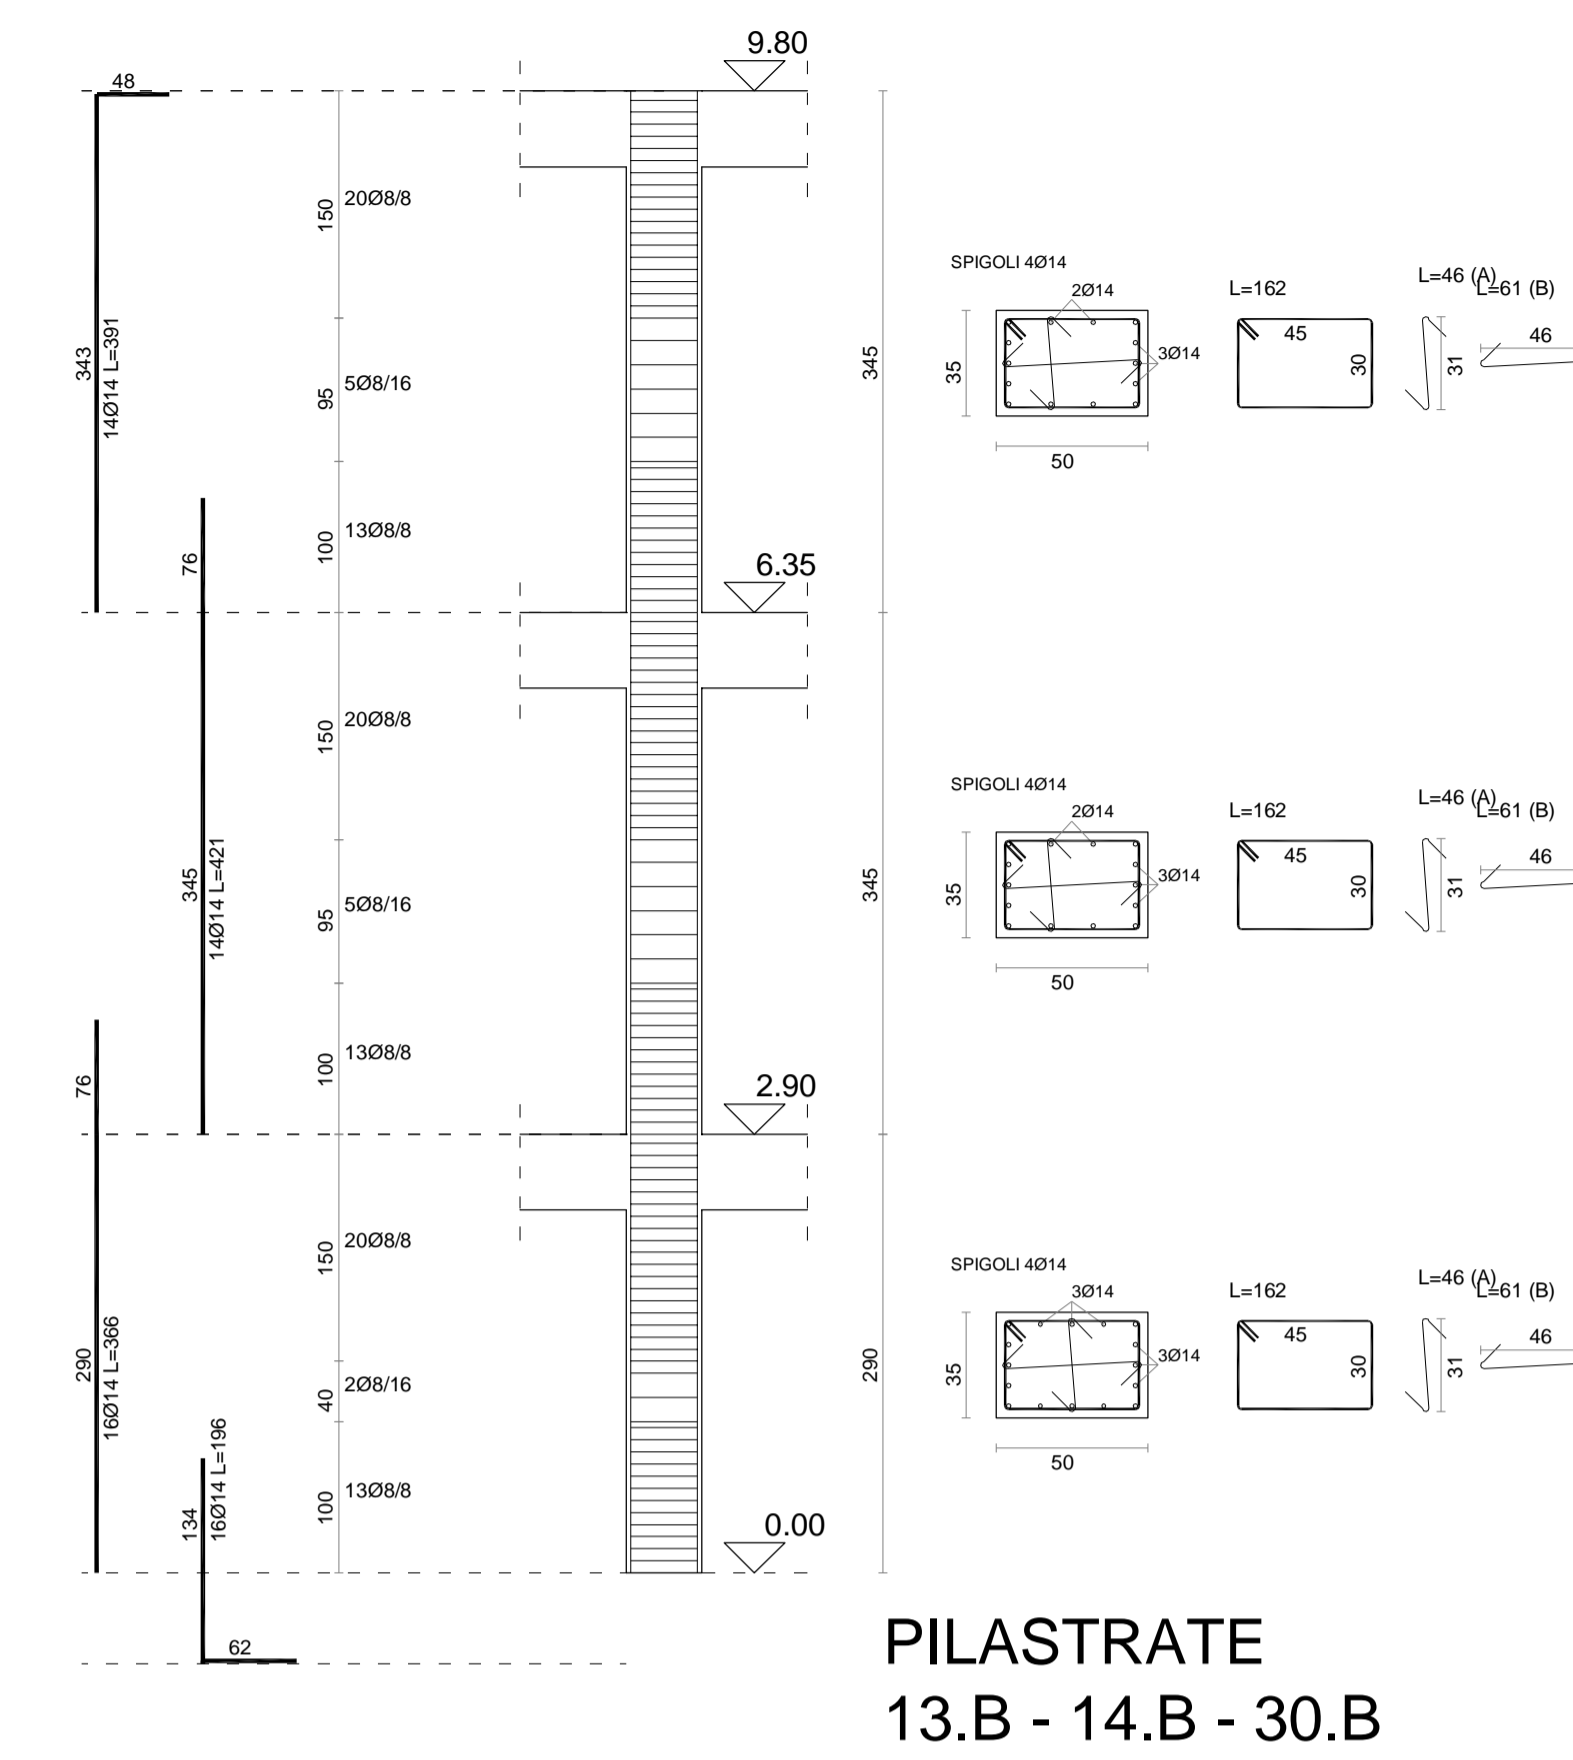


PILASTRATE
13.B - 14.B - 30.B
32.B - 35.B

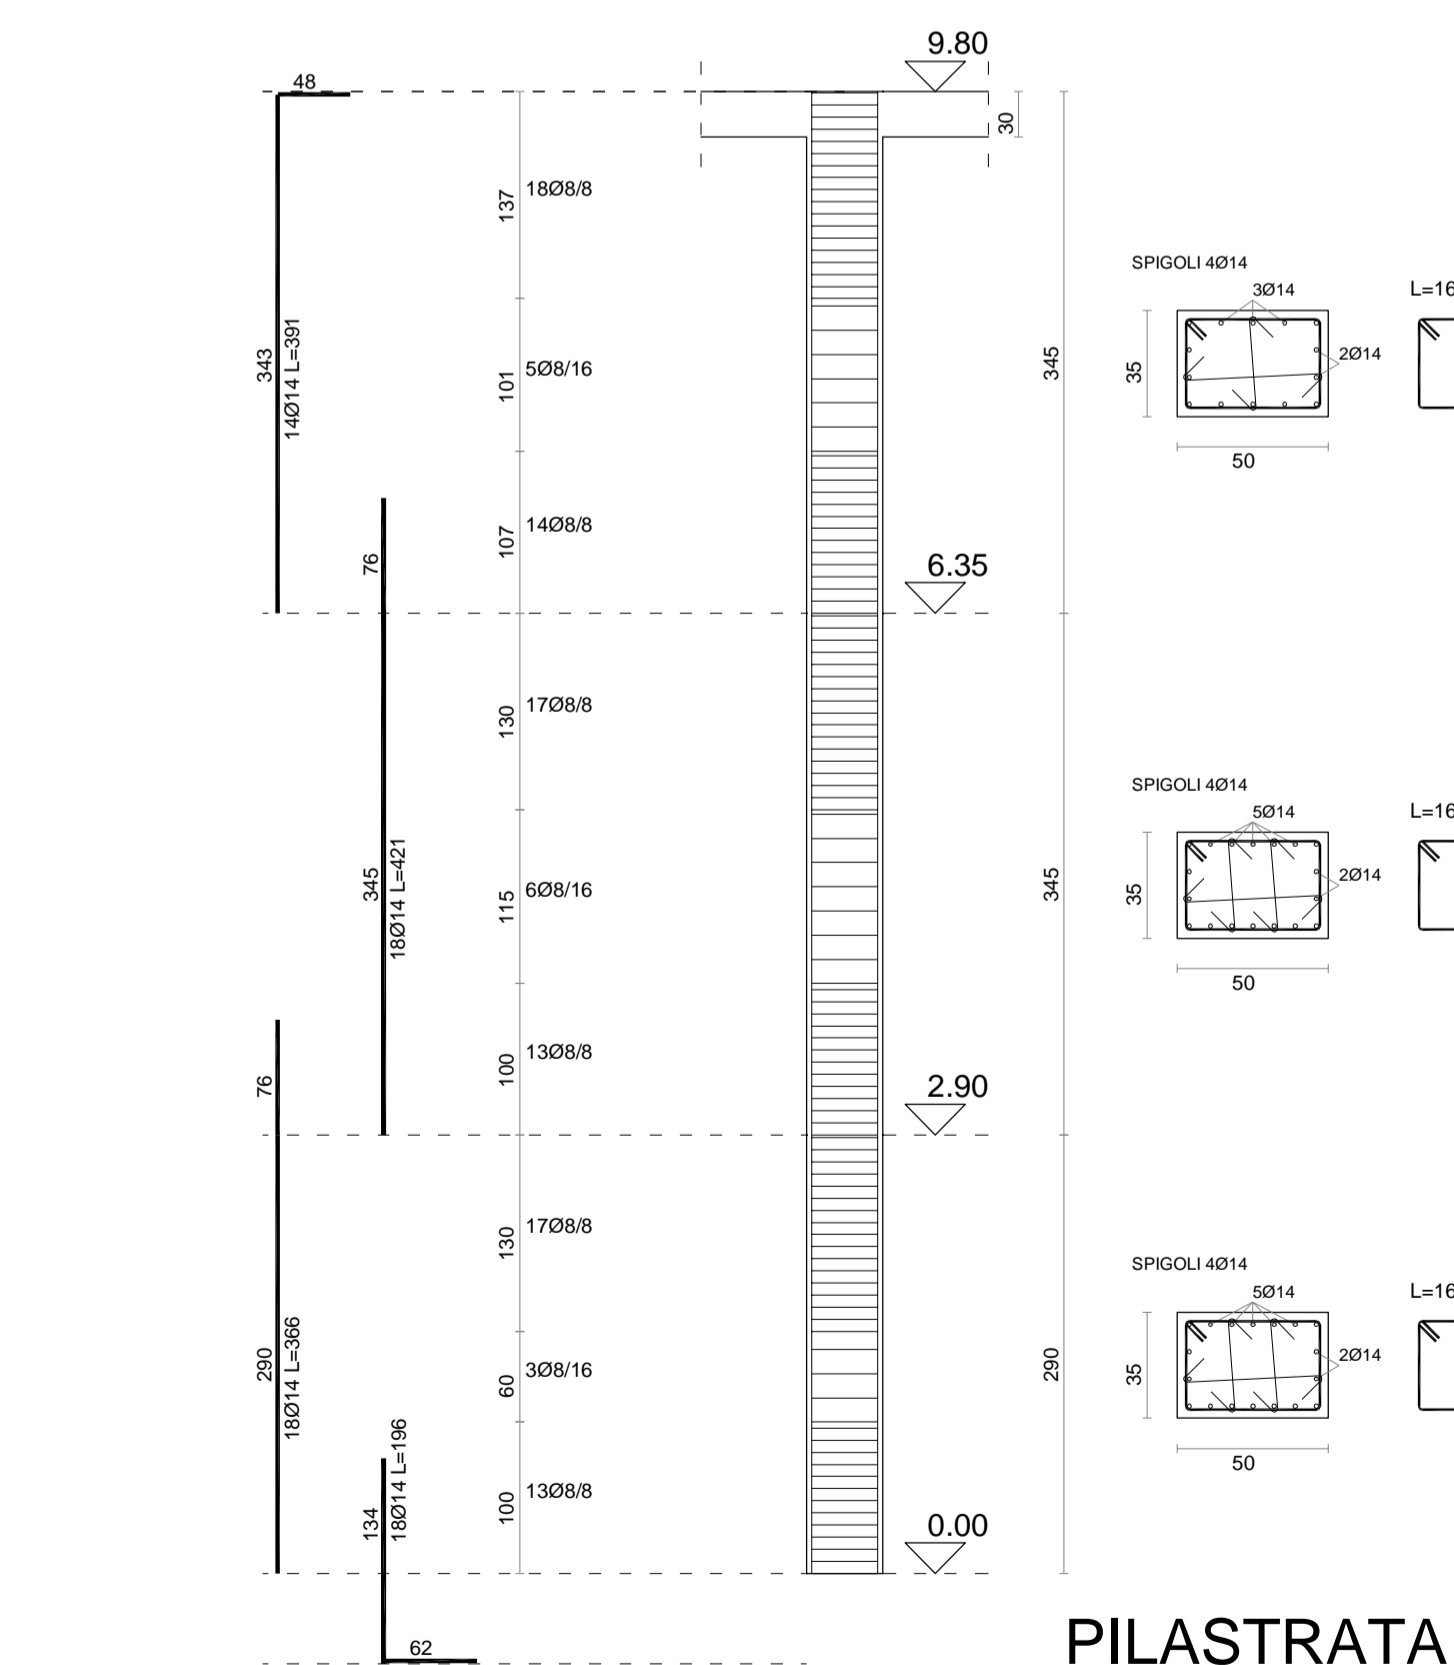


PILASTRATA 16.B

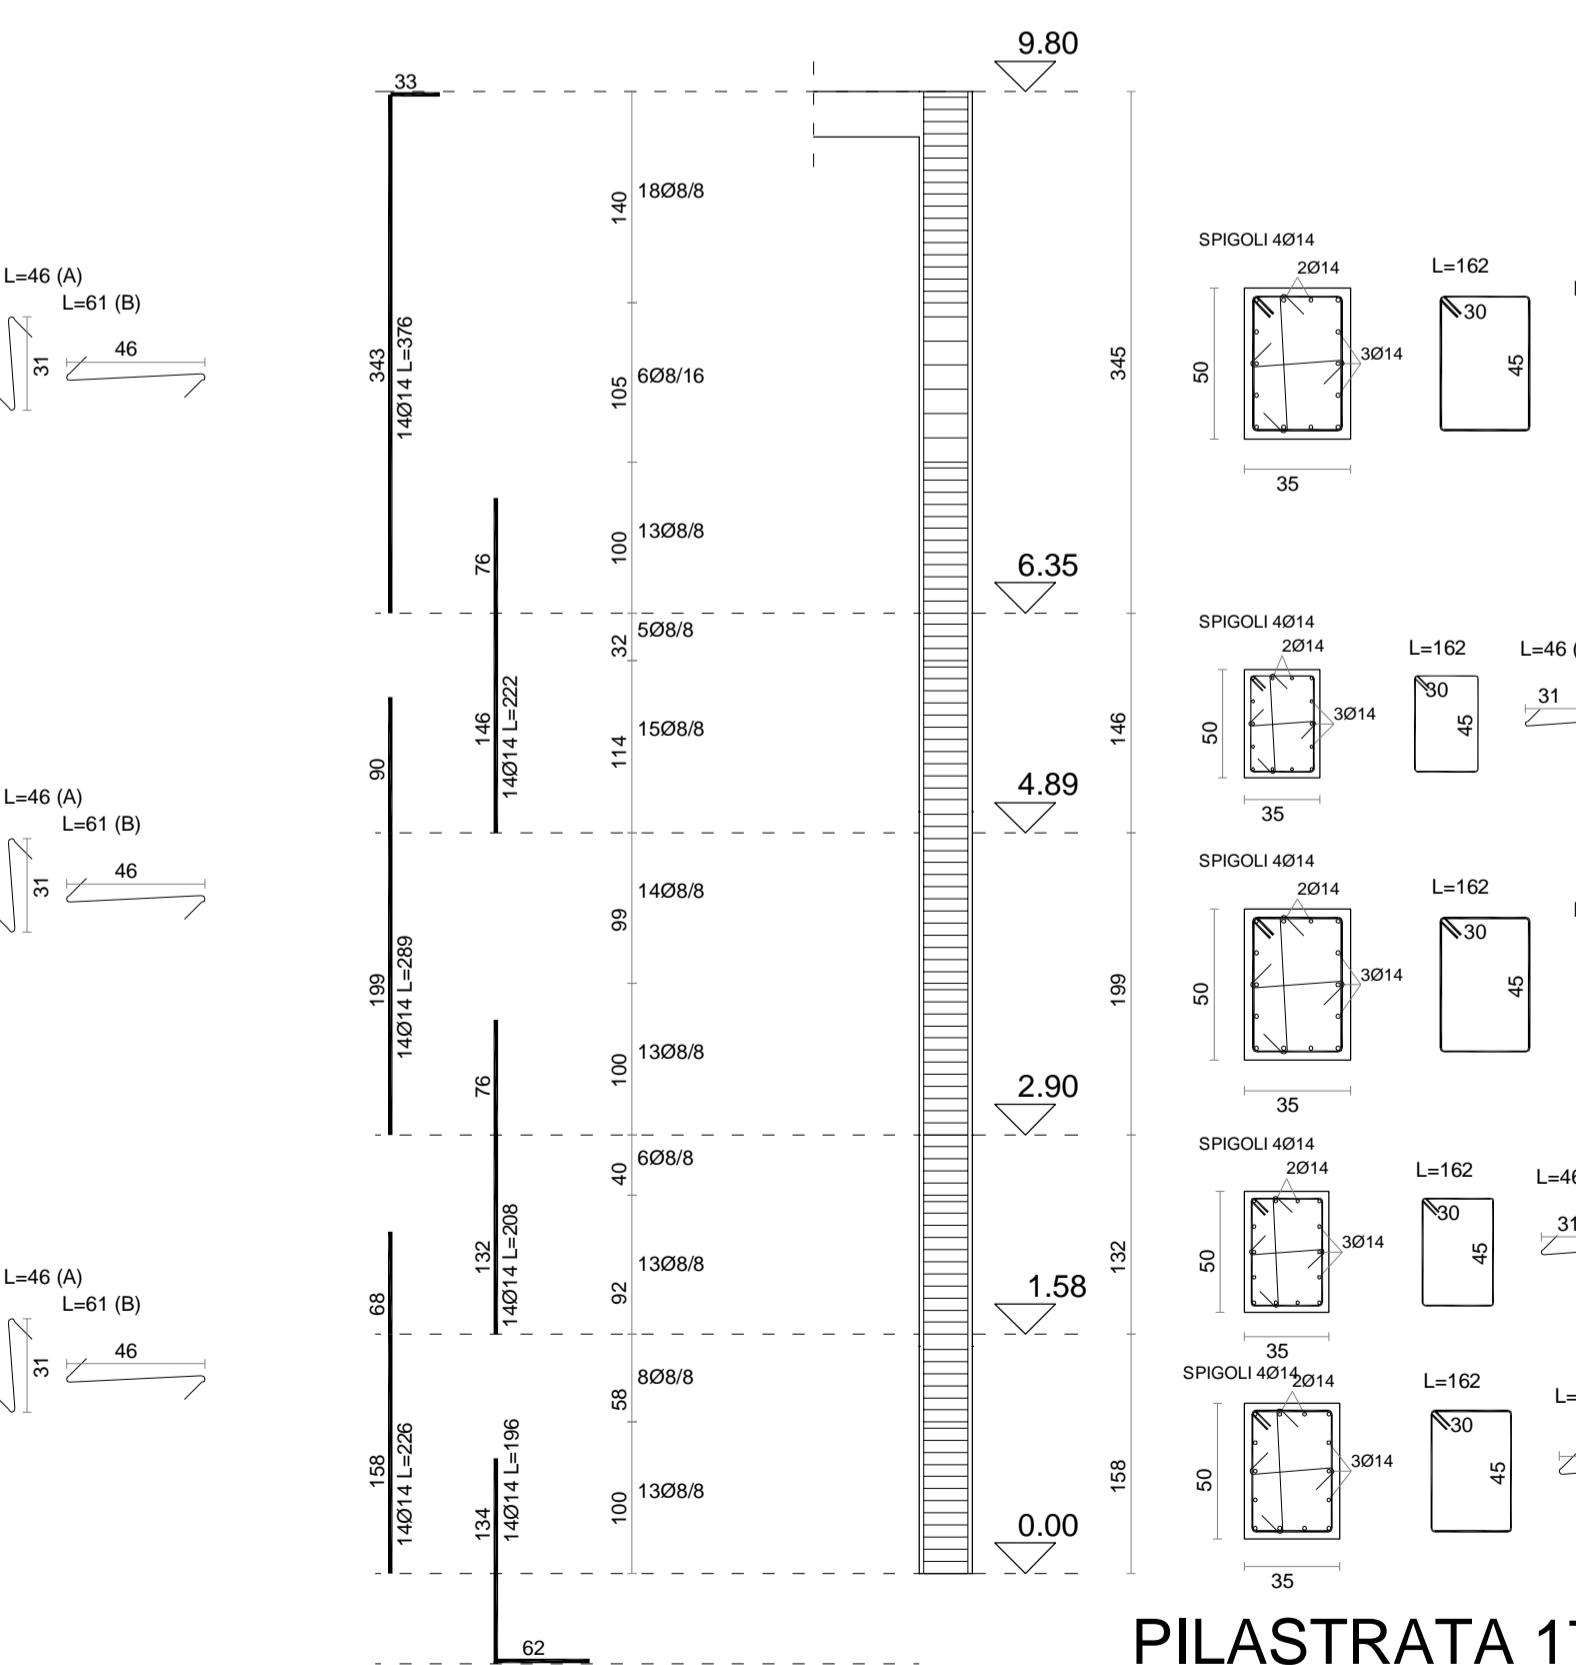


PILASTRATA 17.B

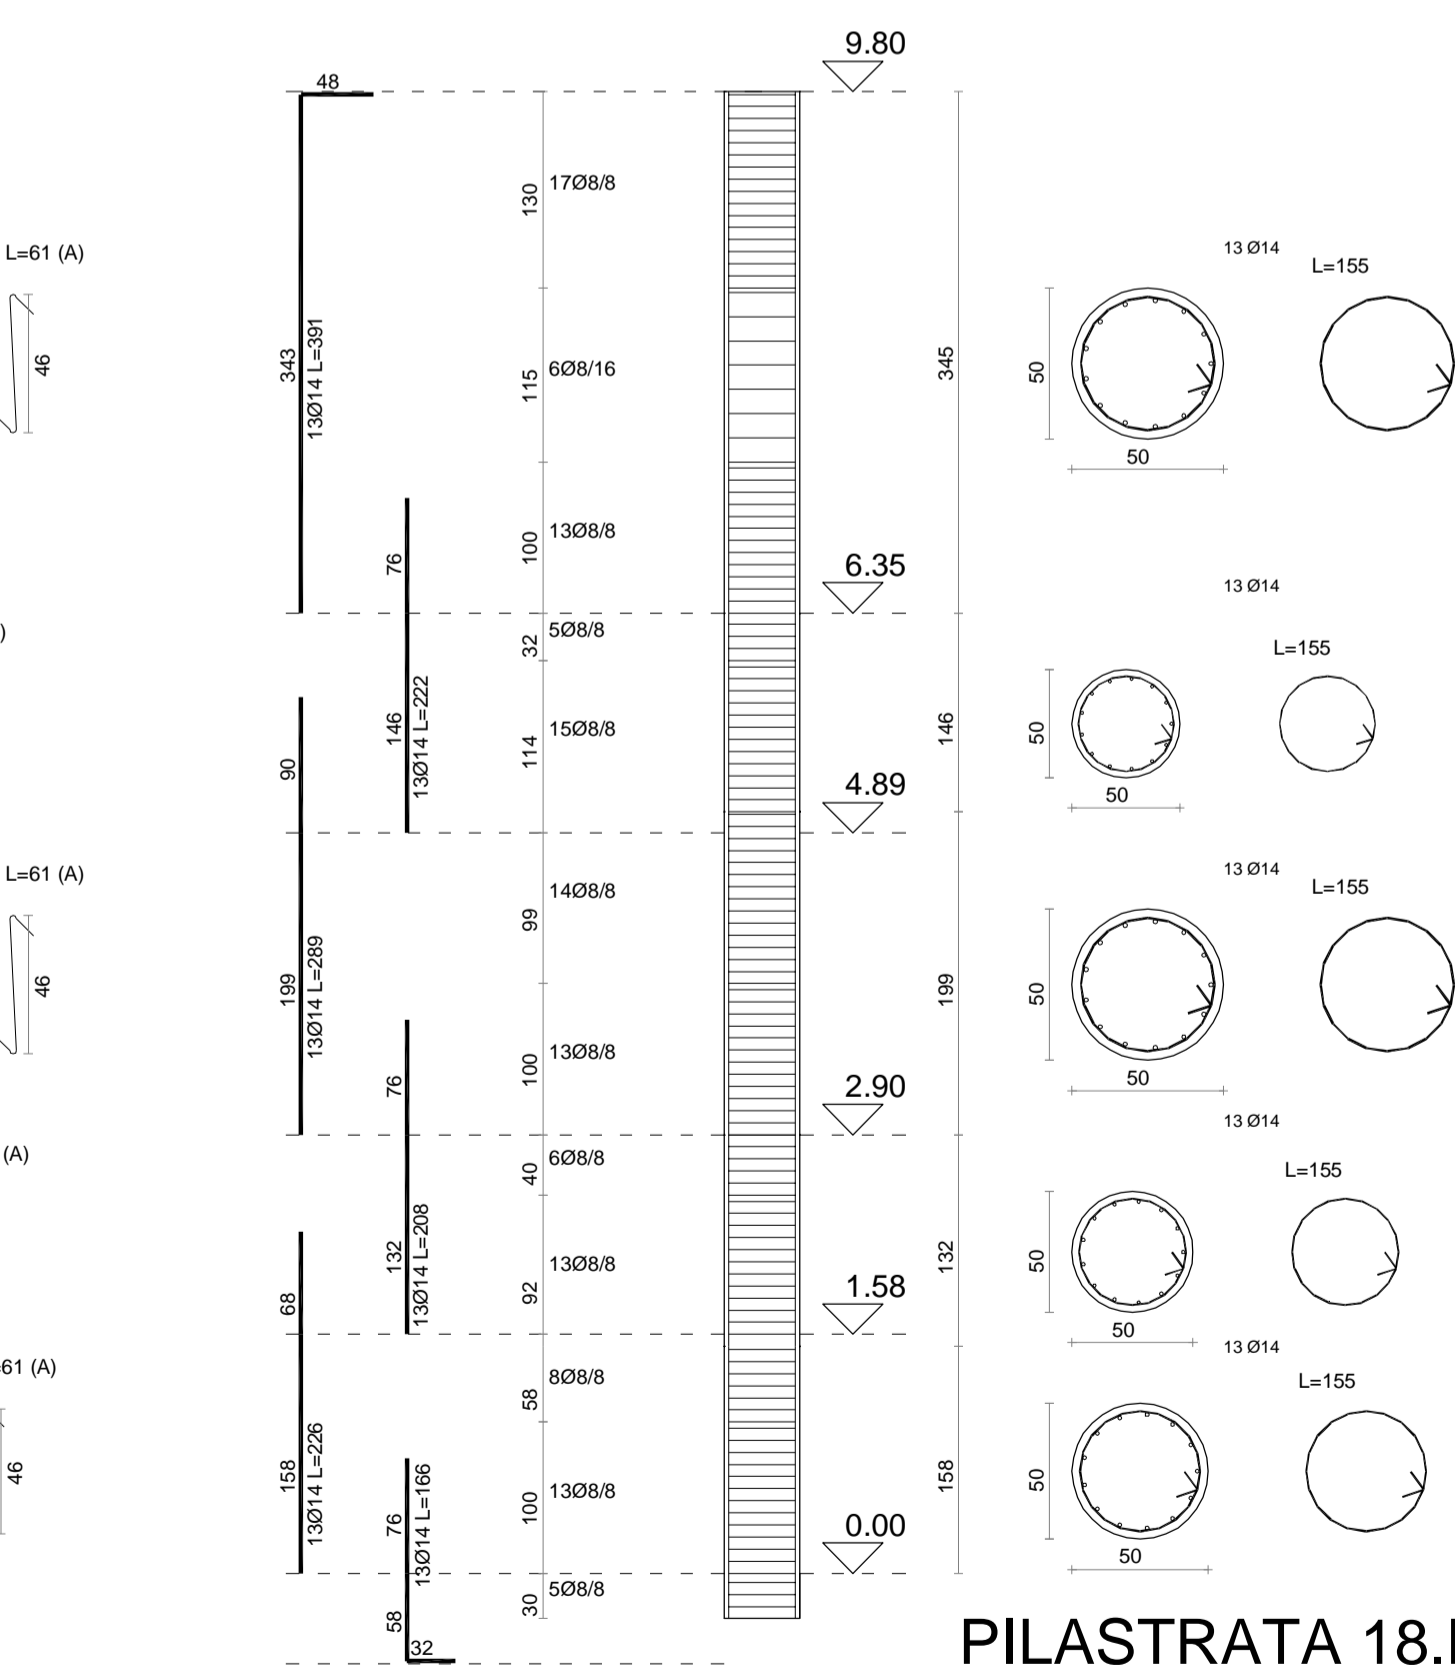


PILASTRATA 18.B

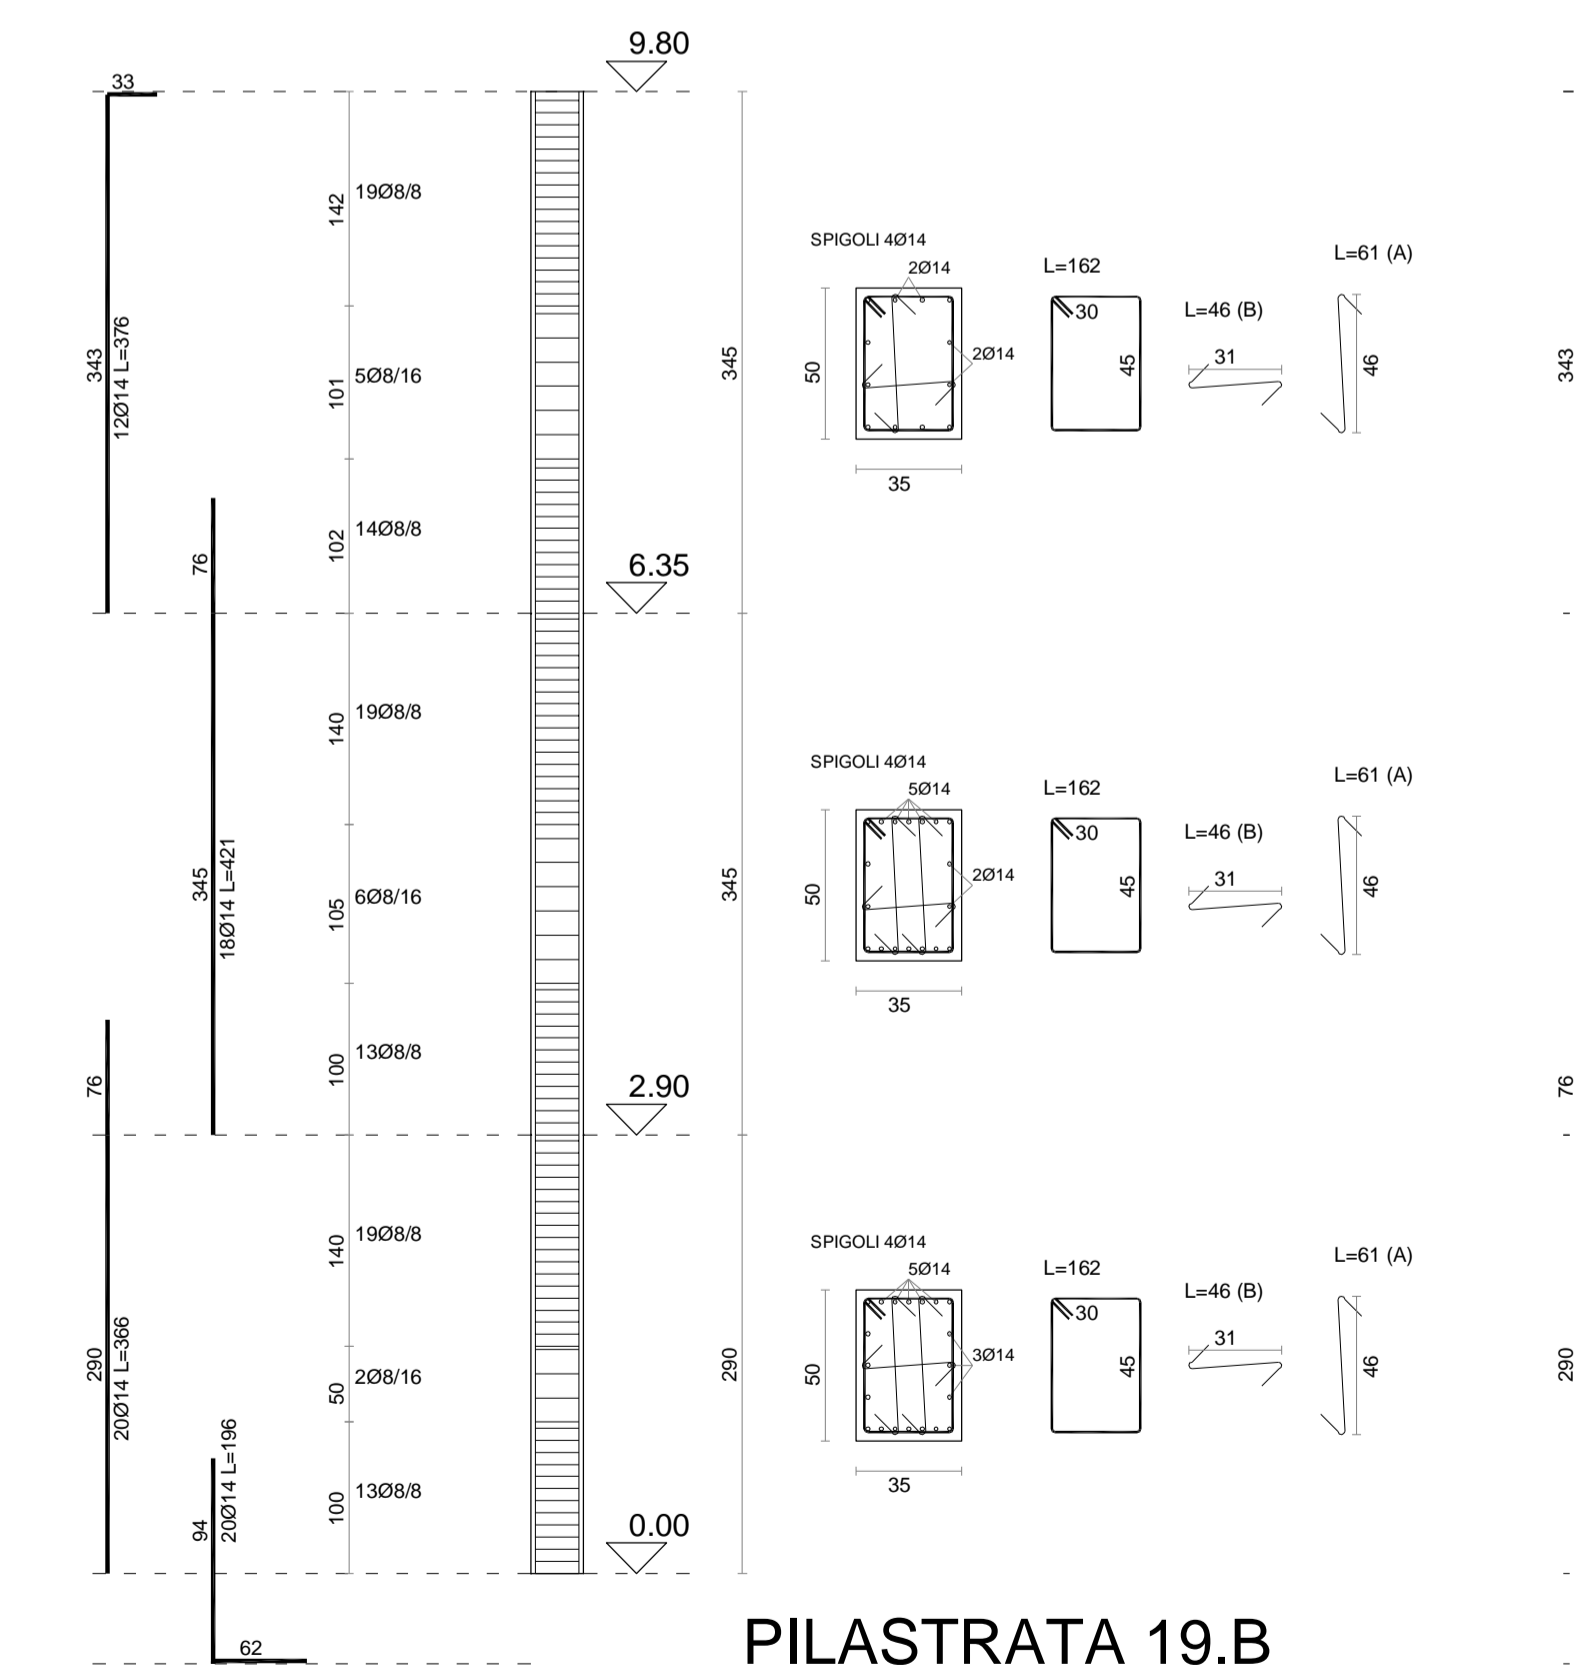

PILASTRATA 19.B

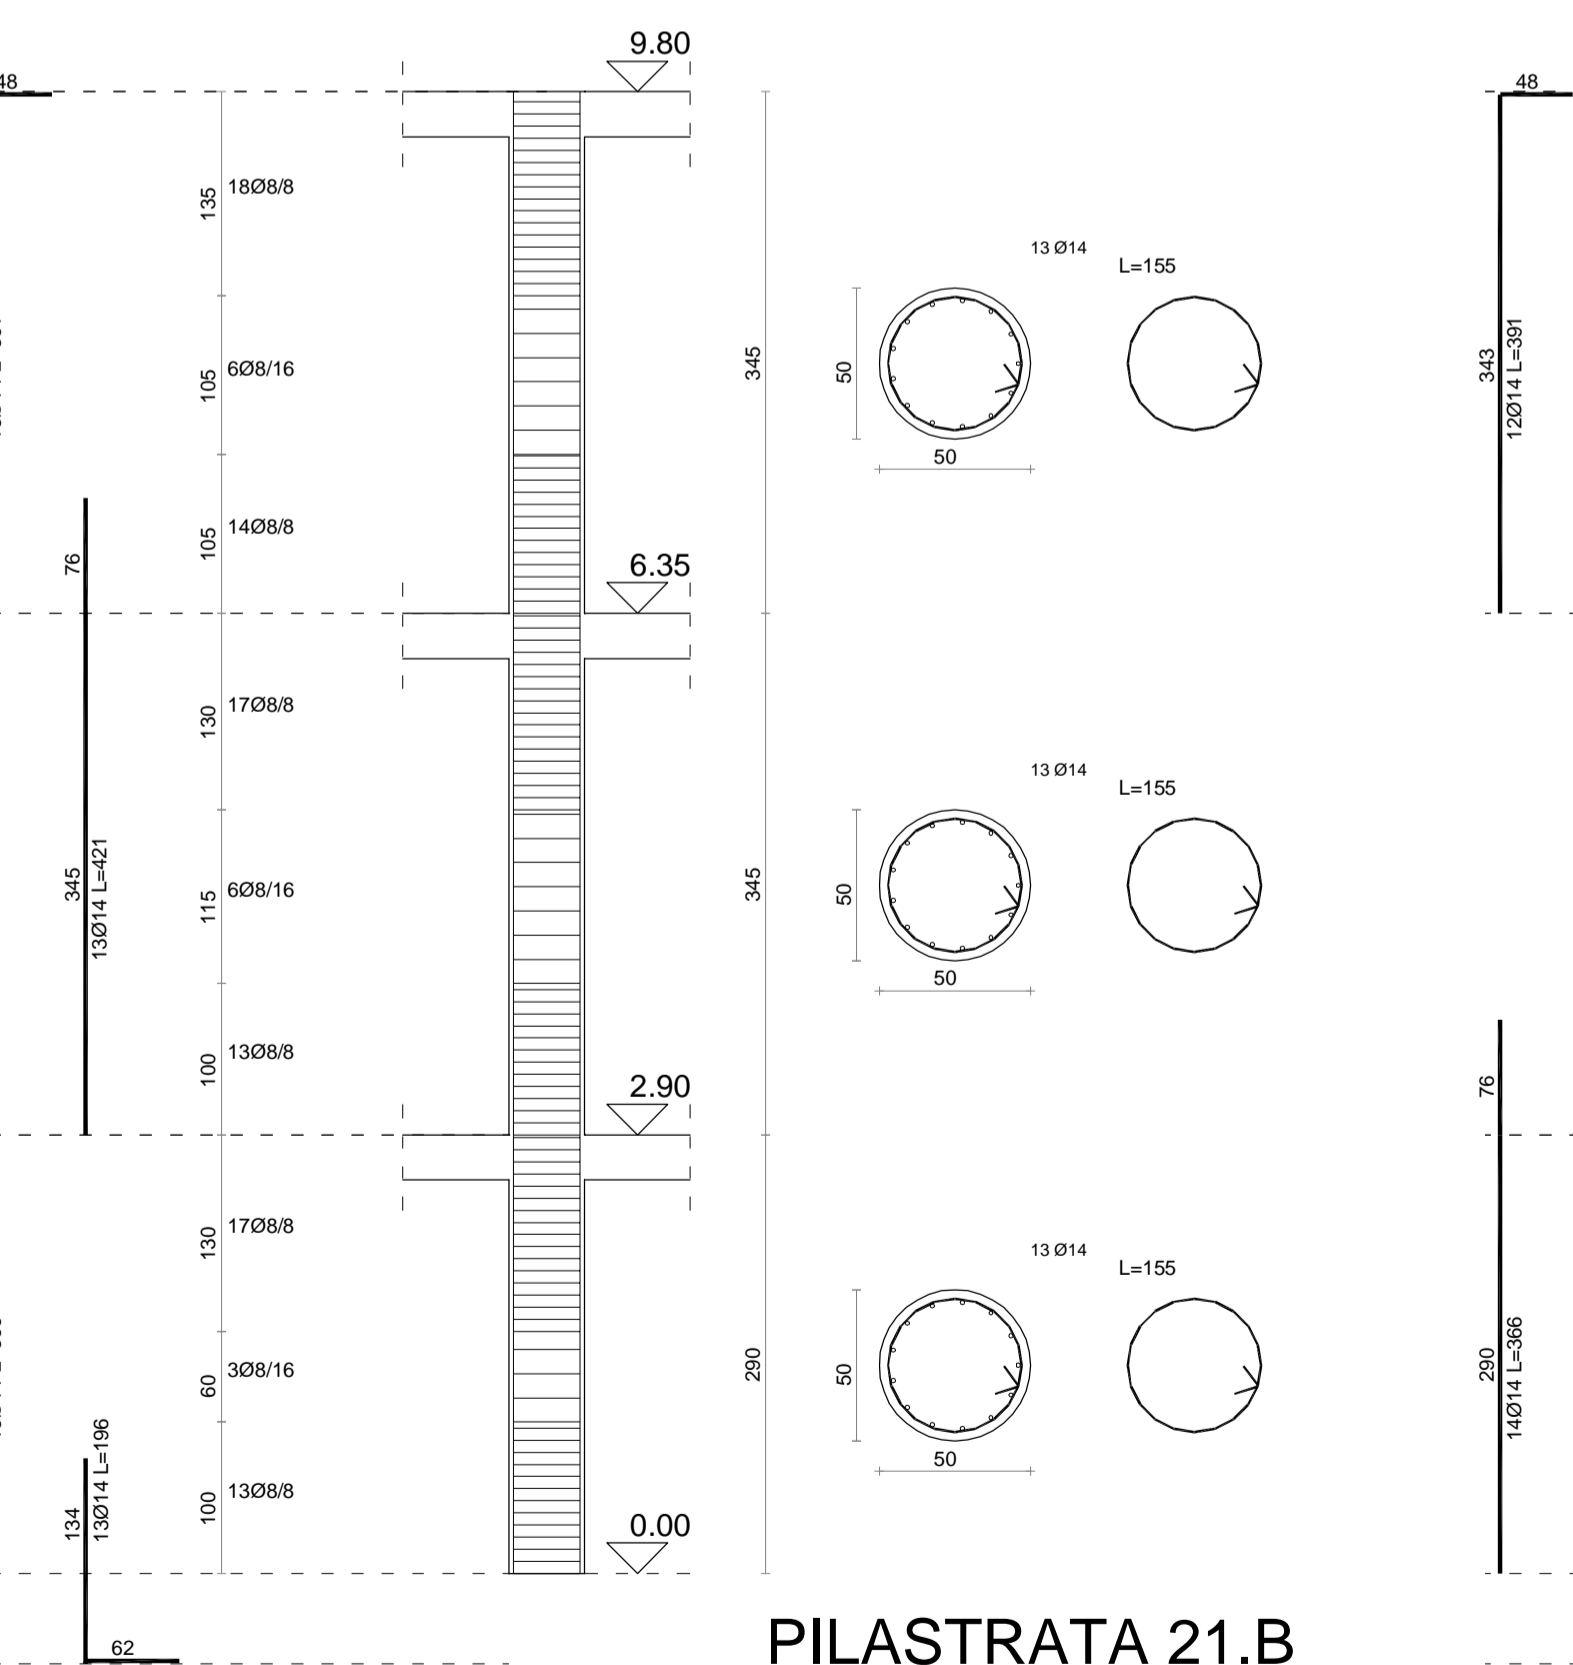

PILASTRATA 21.B

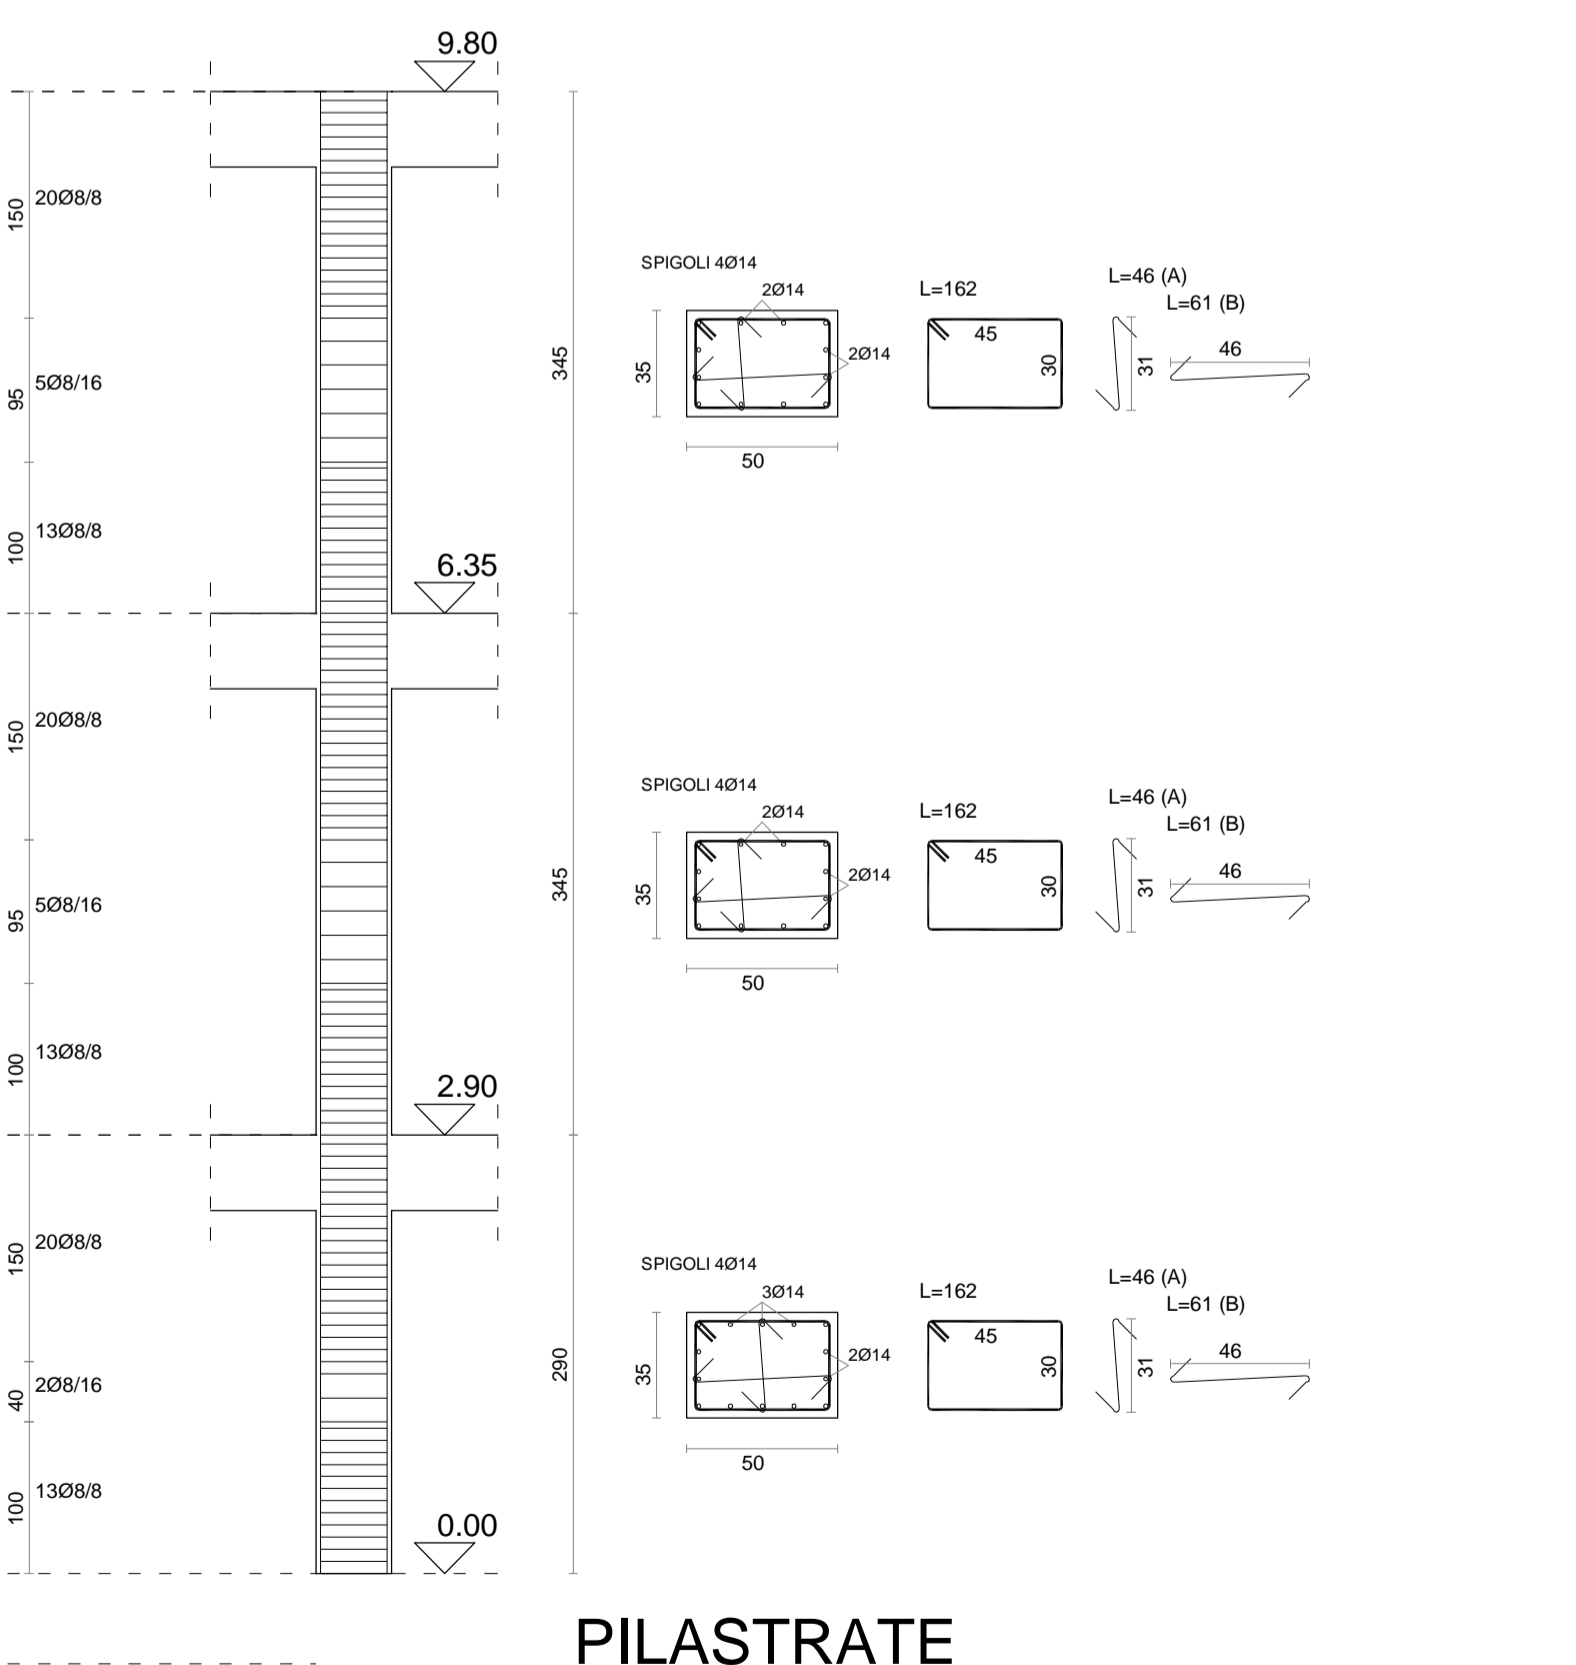

PILASTRATE
22.B - 24.B - 25.B
31.B - 33.B - 34.B

Città di Nardò
Provincia di Lecce

Progetto di un plesso scolastico da realizzare in via Marzano destinato a scuola dell'infanzia e scuola primaria, in sostituzione dell'edificio esistente

IMPORTO PROGETTO 2.500.000,00 €

PROGETTO ESECUTIVO (Primo Lotto funzionale) <small>Aggiornato alle risultanze delle conferenze di servizi</small>	
TAV. 4b-b AGG FIN	scala 1:100
CARPENTERIA E ARMATURA PILASTRATE BLOCCO "B"	
Novembre 2016	

Progettisti (Area Funzionale 1a) Ing. Cosimo Pellegrino Geom. Enzo De Tuglie Geom. Massimo Livieri	Dirigente Area Funz.le 1a - R.U.P. Ing. Nicola D'Alessandro
Geologo Dott. Andrea Vitale	Sindaco Avv. Giuseppe Mellone
Collaboratori Ing. Raffaele Dell'Anna Ing. Michele Durante	Assessore al LL.PP. Oronzo Capoti
Assessore alla Pubblica Istruz. Daniela Dell'Anna	