VIA BELLISARIO ACQUAVIVA

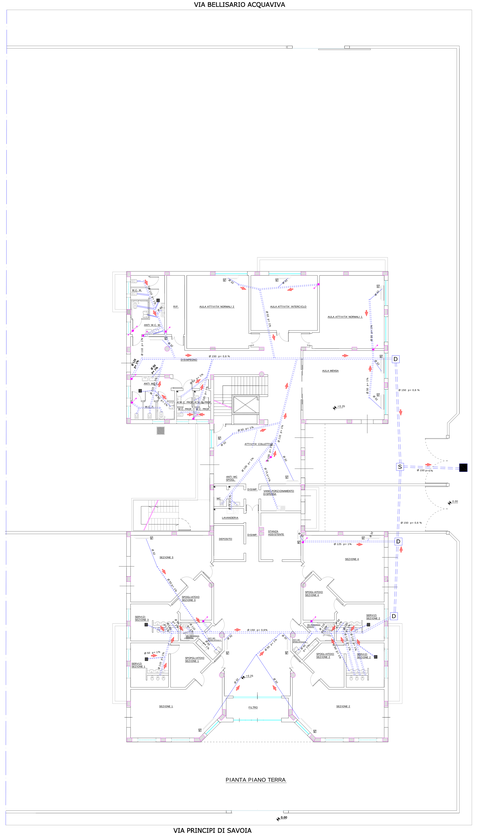

PIANTA PIANO TERRA

LEGENDA IMPIANTO FOGNANTE

	innesto scarico condensa con sifone già presente in unità interna impianto di cond.
	Chiusino sifonato con griglia dim 20x20 innesto con tubazione Ø50 al collettore principale
S	pozzetto derivazione sifonato completo di chiusino in ghisa classe C 250
D	pozzetto derivazione completo di chiusino in ghisa classe C 250
	allaccio fognatura esistente
Tubazioni in polipropilene ad alta densità con guarnizione	
	condotta a vista nell'intradosso solaio
	condotta sotto pavimento
	condotta interrata

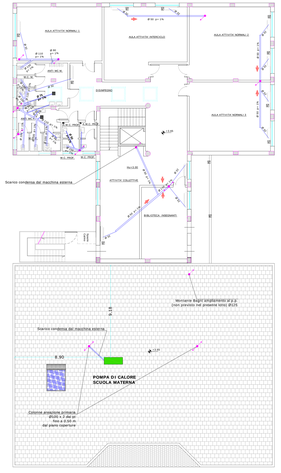

PIANTA PIANO PRIMO

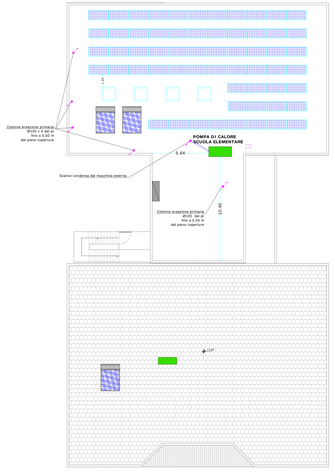

PIANTA PIANO COPERTURE

VIA BELLISARIO ACQUAVIVA

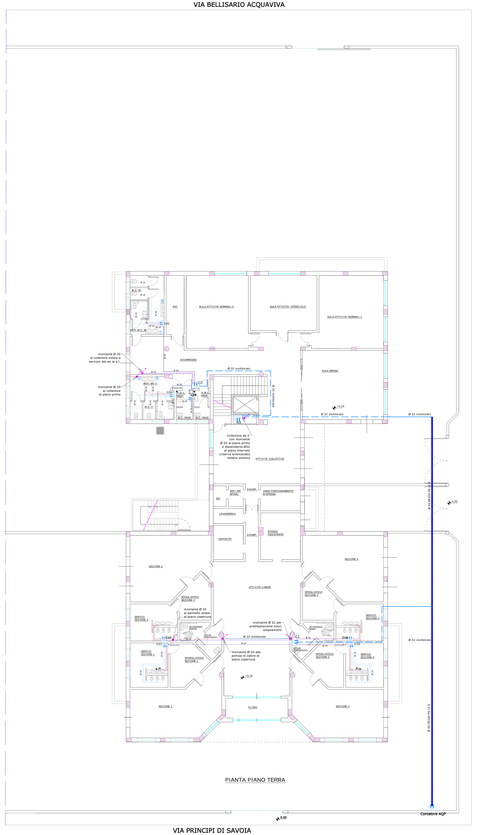

PIANTA PIANO TERRA

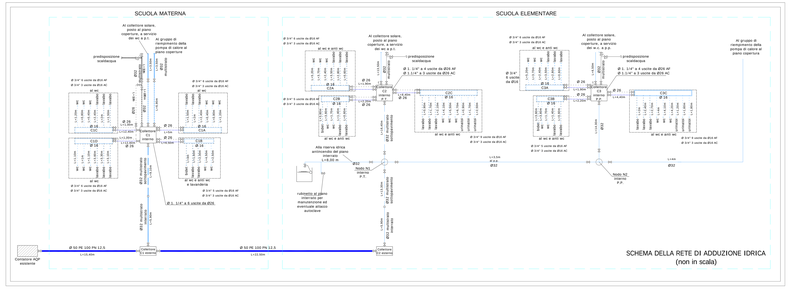

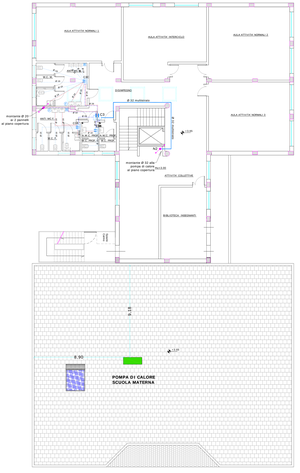

PIANTA PIANO PRIMO

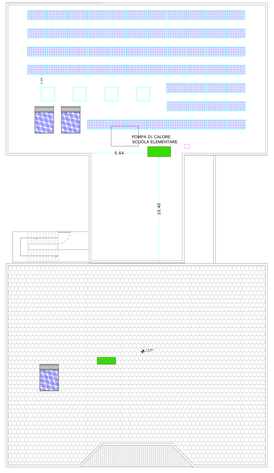

PIANTA PIANO COPERTURE

LEGENDA IMPIANTO IDRICO

H	collettore di distribuzione acqua fredda
	conduttura ascendente/discendente
	derivazioni condotta idrica Ø 16 multistrato interrata
	derivazione condotta idrica Ø 20 multistrato sottopavimento
	condotta idrica Ø 26 multistrato interrata
	condotta idrica Ø 32 multistrato sottopavimento
	condotta idrica Ø 32 multistrato interrata
	condotta idrica Ø 50 multistrato interrata
R	Presa d'acqua con rubinetto porta gomma
F	Fontanelle per bere

Città di Nardò

Provincia di Lecce

Progetto di un plesso scolastico da realizzare in via Marzano destinato a scuola dell'infanzia e scuola primaria, in sostituzione dell'edificio esistente

IMPORTO PROGETTO 2.500.000,00 €

PROGETTO ESECUTIVO (Primo Lotto funzionale)

Aggiornato alla risoluzione delle osservazioni di servizio

TAV. 5d AGG FIN	scala 1:100
idrico e fognante	Novembre 2016

Progettisti (Area Funzionale 1a) Ing. Cosimo Pellegrino Geom. Mario De Luca Geom. Maurizio Lupo	Dirigente Area Funz.le 1a - R.U.P. Ing. Nicola D'Alessandro
Geologo Dott. Andrea Vitale	Sindaco Avv. Giuseppe Mellone
Collaboratori Ing. Raffaele Dell'Anna Ing. Michele Durante	Assessore ai LL.PP. Donato Capoti
	Assessore alla Pubblica Istruz. Daniela Dell'Anna

IMPIANTO FOGNANTE

IMPIANTO IDRICO