SOLAIO SU LOCALE NON RISCALDATO
scala 1:10

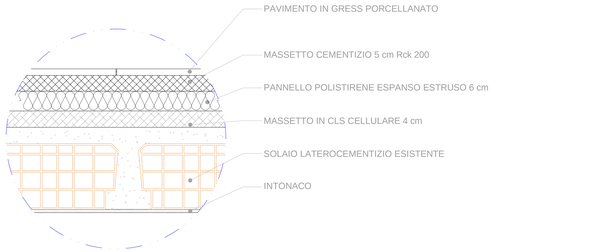

SOLAIO DI COPERTURA
scala 1:10

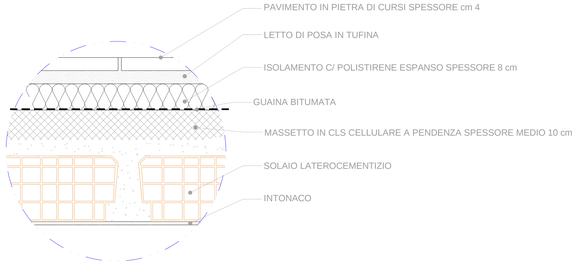

TAMPONATURA VERICALE
scala 1:10

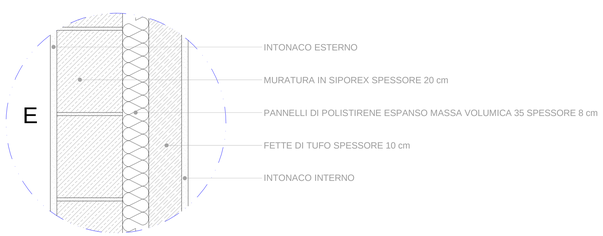

PROSPETTO E SEZIONE DELLA RECINZIONE SCALA 1:20

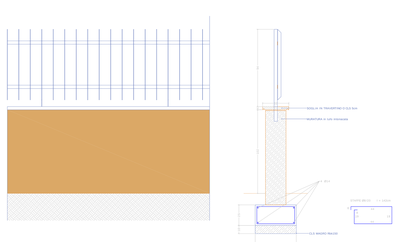

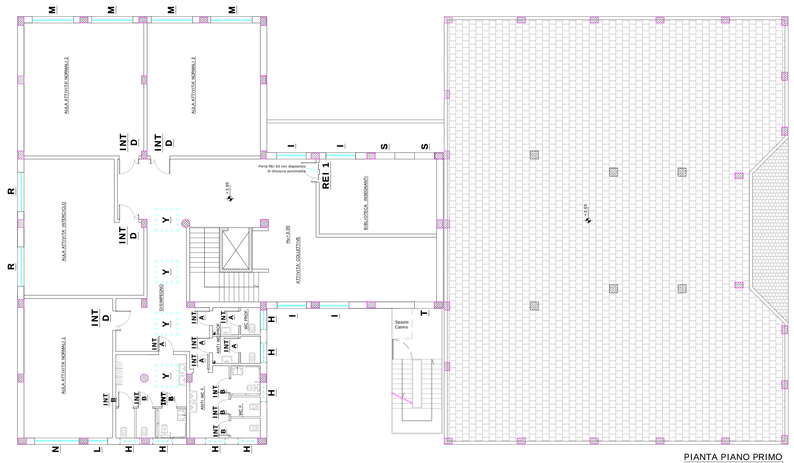

PIANTA PIANO PRIMO

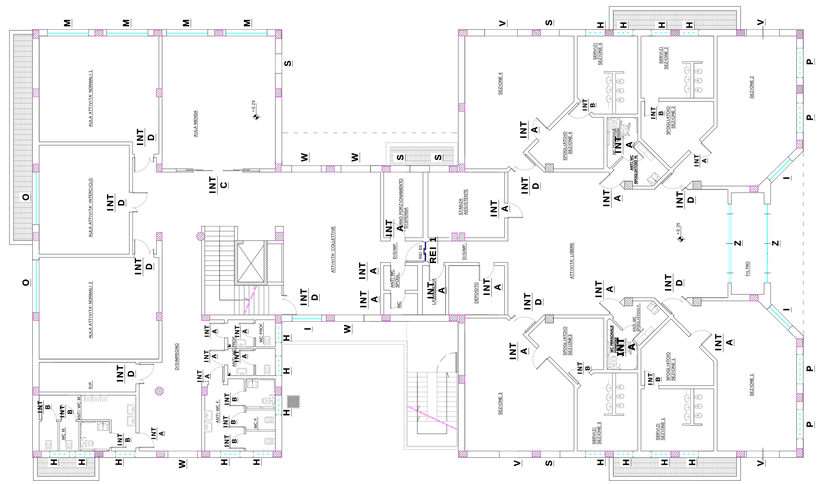

PIANTA PIANO TERRA

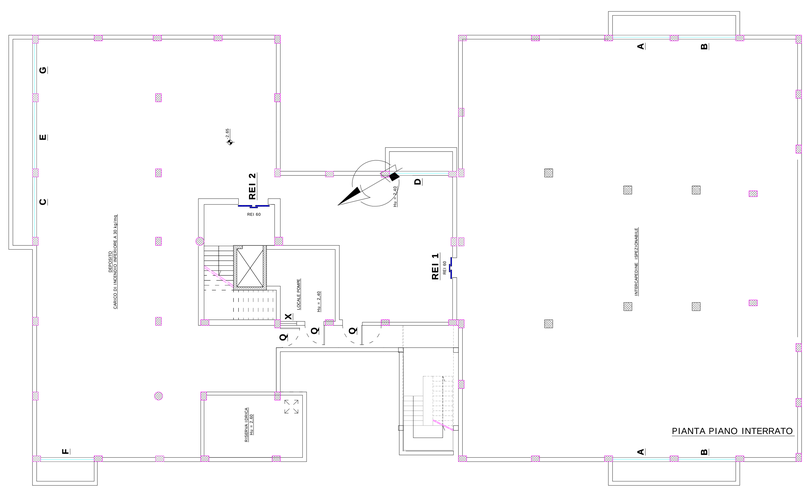

PIANTA PIANO INTERRATO

A APERTURA A VASISTASS
340X100 n°2 P.I.

B APERTURA A VASISTASS
350X100 n°2 P.I

C APERTURA A VASISTASS
365X100 n°1 P.I.

D APERTURA A VASISTASS
360X100 n°1 P.I.

E APERTURA A VASISTASS
405X100 n°1 P.I.

F APERTURA A VASISTASS
325X100 n°1 P.I.

G APERTURA A VASISTASS
305X100 n°1 P.I.

H APERTURA A VASISTASS
120X100 n°1 P.T. + n°7 P.P.

I APERTURA SCORREVOLE
180X180 n°3 P.T. + n°4 P.P.

L APERTURA SCORREVOLE + VASISTASS
120X180 n°1 P.P.

M APERTURA SCORREVOLE + VASISTASS
250X180 n°4 P.T. + n°4 P.P.

N APERTURA SCORREVOLE + VASISTASS
270X180 n°1 P.P.

O APERTURA SCORREVOLE + VASISTASS
320X180 n°2 P.T.

P APERTURA A VASISTASS
180X100 n°4 P.T.

Q PORTONCINO A DOPPIA ANTA IN ACCIAIO ZINCATO
120X240 n°3 P.I.

R APERTURA SCORREVOLE + VASISTASS
240X180 n°2 P.P.

S PORTONCINO AD ANTA UNICA + VASISTASS
120X280 n°5 P.T. + n°2 P.P.

T PORTONCINO AD ANTA UNICA
120X280 n°1 P.P.

V PORTONCINO A DOPPIA ANTA
200X280 n°4 P.T.

W PORTONCINO A DOPPIA ANTA
180X280 n°4 P.T.

Z PORTONCINO AD ANTA UNICA
4.80X280 n°2 P.T.

X GRIGLIA CON ALETTE ANTI PIOGGIA IN ACCIAIO ZINCATO
50X50 n°1 P.I.

Y LUCERNARI
120X120 n°4 P.P.

ABACO INFISSI ESTERNI scala 1:50

REI 1 PORTA ANTA SINGOLA
120X210 REI120 n°1 P.I. + n°1 P.T. + n°1 P.P.

REI 2 PORTA A DOPPIA ANTA
180X210 REI120 n°1 P.I.

INT A PORTA AD ANTA SINGOLA
80X210 n°20 P.T. + n°6 P.P.

INT B PORTA AD ANTA SINGOLA (WC ALUNNI)
80X210 n°10 P.T. + n°6 P.P.

INT C PORTA A QUADRUPLA ANTA CON TELAIO A SCOMPARSA
300X210 n°1 P.T.

INT D PORTA A DOPPIA ANTA
120X210 n°9 P.T. + n°4 P.P.

Città di Nardò

Provincia di Lecce

Progetto di un plesso scolastico da realizzare in via Marzano destinato a scuola dell'infanzia e scuola primaria, in sostituzione dell'edificio esistente

IMPORTO PROGETTO 2.500.000,00 €

PROGETTO ESECUTIVO (Primo Lotto funzionale)
Aggiornato alle risultanze delle conferenze di servizi

TAV. 9 AGG FIN

scala 1:100
1:50
1:10

Particolari:
Abaco infissi;
Murature esterne;
Solai intermedi;
Copertura

Novembre 2016

Progettisti (Area Funzionale 1a)
Ing. Cosimo Pellegrino
Geom. Enzo De Tuglie
Geom. Massimo Liviero

Geologo
Dott. Andrea Vitale

Collaboratori
Ing. Raffaele Dell'Anna
Ing. Michele Durante

Dirigente Area Funz.le 1a - R.U.P.
Ing. Nicola D'Alessandro

Sindaco
Avv. Giuseppe Mellone

Assessore ai LL.PP.
Orenzo Capoti

Assessore alla Pubblica Istruz.
Daniela Dell'Anna