



*Città di Nardò*

PROVINCIA DI LECCE

**FEASR 2007-2013**


MISURA 125 "Miglioramento e sviluppo delle infrastrutture connesse allo sviluppo e all'adeguamento dell'agricoltura e della silvicoltura"  
 AZIONE 1 - Razionalizzazione e ampliamento della rete idrica rurale a servizio delle aziende agricole

PROGETTO

**COSTRUZIONE DELLA RETE IDRICA A SERVIZIO DEL VILLAGGIO RURALE "RESTA"**

TITOLO ELABORATO

**SEZIONE TIPO DI SCAVO E PARTICOLARE POZZETTO SCARICO A PRESSIONE**

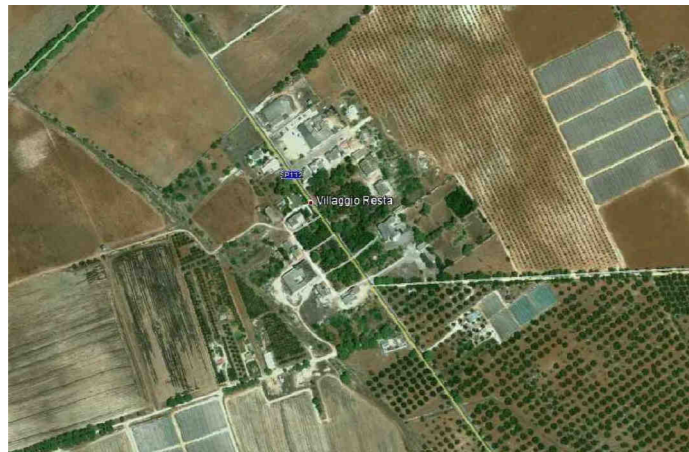

PROGETTISTI

ing. Cosimo Pellegrino  
 (Capo Servizio Settore LL.PP.)

Geom. Massimo Livieri  
 (Istruttore Tecnico Settore LL.PP.)

RESPONSABILE DEL PROCEDIMENTO


Ing. Nicola D'Alessandro  
 (Dirigente Sett. LL.PP.)

|        |        |       |
|--------|--------|-------|
| CODICE | TAVOLA | SCALA |
|        | 3      | 1/10  |

|      |            |           |           |               |
|------|------------|-----------|-----------|---------------|
| 00   | Sett. 2012 | LM        |           | Esecutivo     |
| REV. | DATA       | REDAZIONE | CONTROLLO | MOTIVO - NOTE |

Settore Lavori Pubblici

**SEZIONE TIPO DI SCAVO  
 CONDOTTA Ø200**

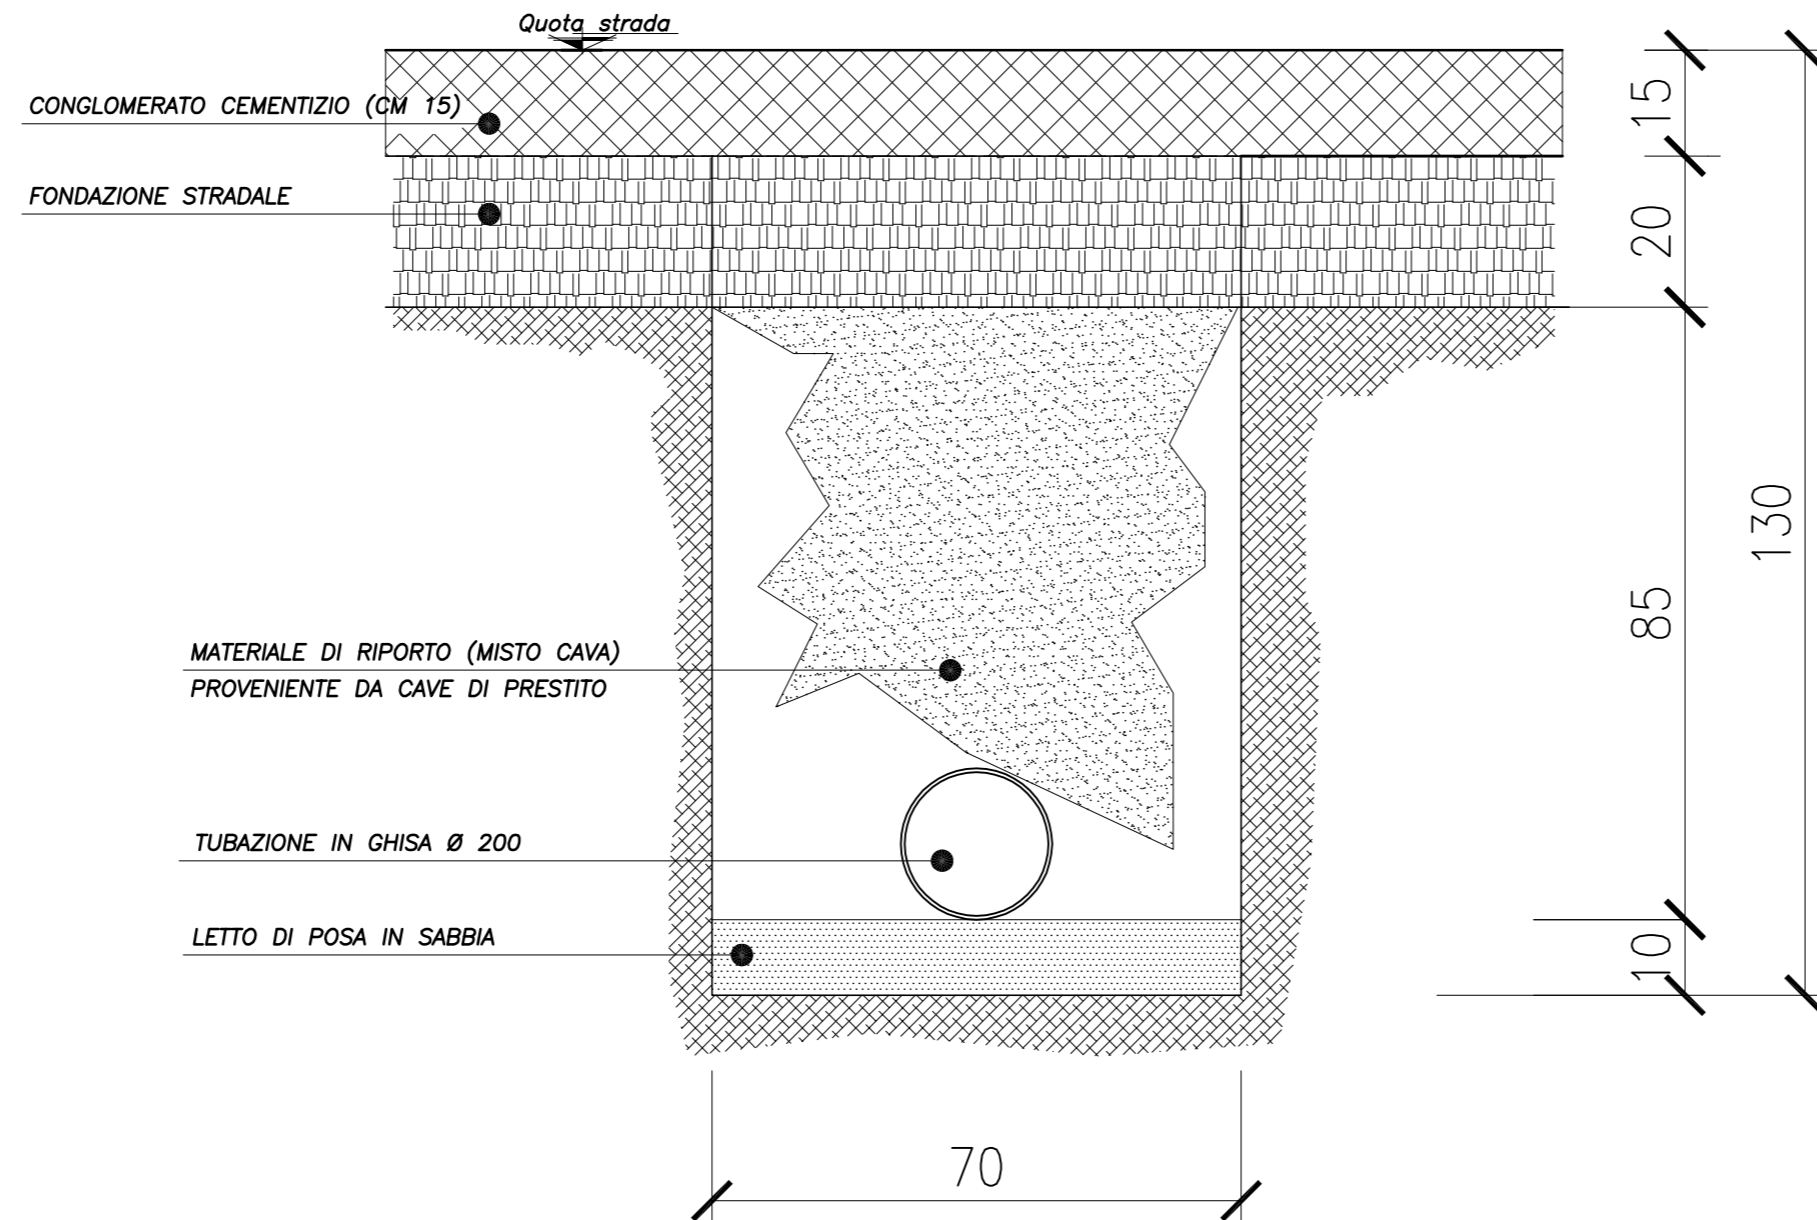

**PARTICOLARE  
 "Pozzetto di scarico a pressione"**

