



Città di Nardò

PROVINCIA DI LECCE

FEASR 2007-2013


MISURA 125 "Miglioramento e sviluppo delle infrastrutture connesse allo sviluppo e all'adeguamento dell'agricoltura e della silvicoltura"
AZIONE 1 - Razionalizzazione e ampliamento della rete idrica rurale a servizio delle aziende agricole

PROGETTO

CONSTRUZIONE DELLA RETE IDRICA A SERVIZIO DEL VILLAGGIO RURALE "RESTA"

TITOLO ELABORATO

PROFILO SCHEMATICO

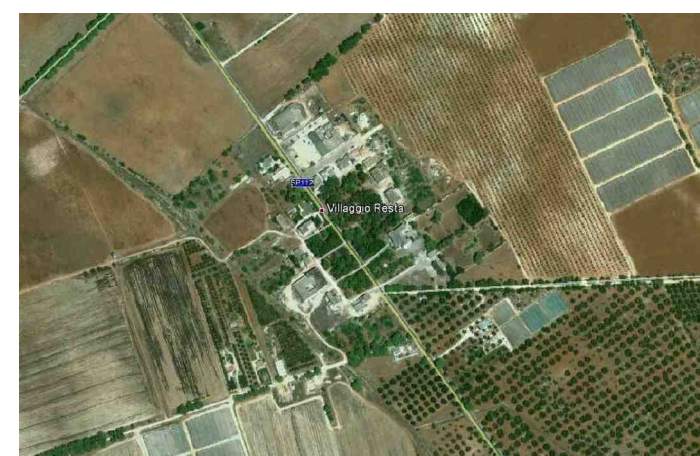

PROGETTISTI

ing. Cosimo Pellegrino
(Capo Servizio Settore LL.PP.)

Geom. Massimo Livieri
(Istruttore Tecnico Settore LL.PP.)

RESPONSABILE DEL PROCEDIMENTO

Ing. Nicola D'Alessandro
(Dirigente Sett. LL.PP.)

CODICE	TAVOLA	SCALA
	4	indicata

00	settembre 2012	LM		ESECUTIVO
REV.	DATA	REDAZIONE	CONTROLLO	MOTIVO - NOTE


Settore Lavori Pubblici

S.P. 112

L = 3.160,00 m

Q = 0,56 l/sec.

GHISA SFEROIDALE Ø 200 mm

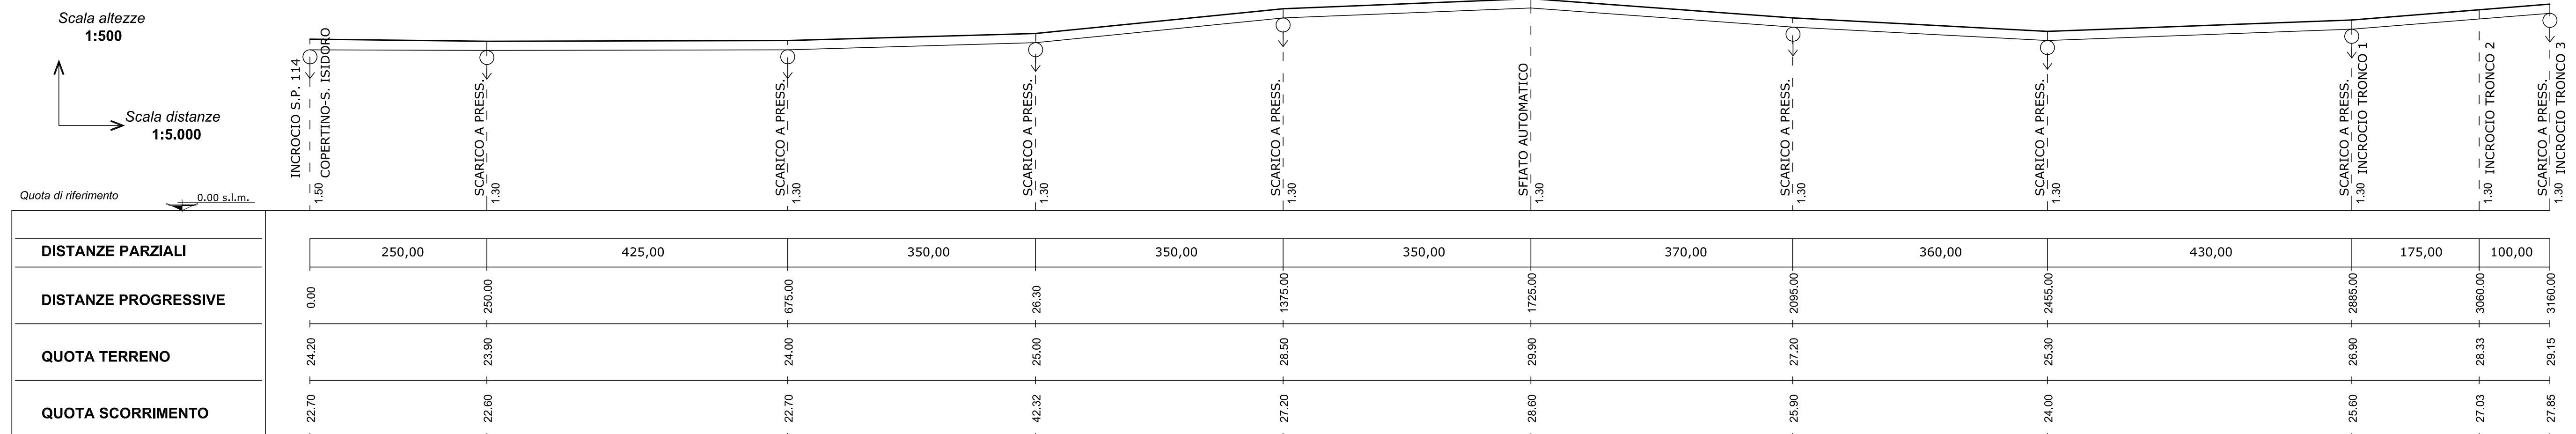

DISTANZE PARZIALI	250,00	425,00	350,00	350,00	350,00	370,00	360,00	430,00	175,00	100,00	
DISTANZE PROGRESSIVE	0.00	250.00	675.00	26.30	1375.00	1725.00	2095.00	2455.00	2885.00	3060.00	3160.00
QUOTA TERRENO	24.20	23.90	24.00	25.00	28.50	29.90	27.20	25.30	26.90	28.33	29.15
QUOTA SCORRIMENTO	22.70	22.60	22.70	42.32	27.20	26.60	25.90	24.00	25.60	27.03	27.85