



Città di Nardò

PROVINCIA DI LECCE

FEASR 2007-2013

MISURA 125 "Miglioramento e sviluppo delle infrastrutture connesse allo sviluppo e all'adeguamento dell'agricoltura e della silvicoltura"
AZIONE 3 - Ammodernamento delle strade rurali pubbliche di collegamento con le arterie di comunicazione comunali, provinciali e statali

PROGETTO

AMMODERNAMENTO DI STRADE RURALI DEL COMUNE DI NARDO' DI COLLEGAMENTO CON LE ARTERIE DI COMUNICAZIONE COMUNALI, PROVINCIALI E STATALI

TITOLO ELABORATO

PLANIMETRIA CATASTALE
STRADA NOCIGLIA



PROGETTISTI

Ing. Nicola D'Alessandro
(Dirigente Sett. LL.PP.)

p.a. Giovanni Schirinzi
(Istruttore Direttivo Tecnico Settore LL.PP.)

Geom. Vincenzo De Tuglie
(Istruttore Tecnico Settore LL.PP.)




CODICE	ALLEGATO	SCALA
	4	1:2.000

01	Settembre 2012	VDT	NDA	ESECUTIVO
00	Luglio 2012			DEFINITIVO
REV.	DATA	REDAZIONE	CONTROLLO	MOTIVO - NOTE

Settore Lavori Pubblici

Approvato con delibera G. M.
N. 323 del 27.09.2012



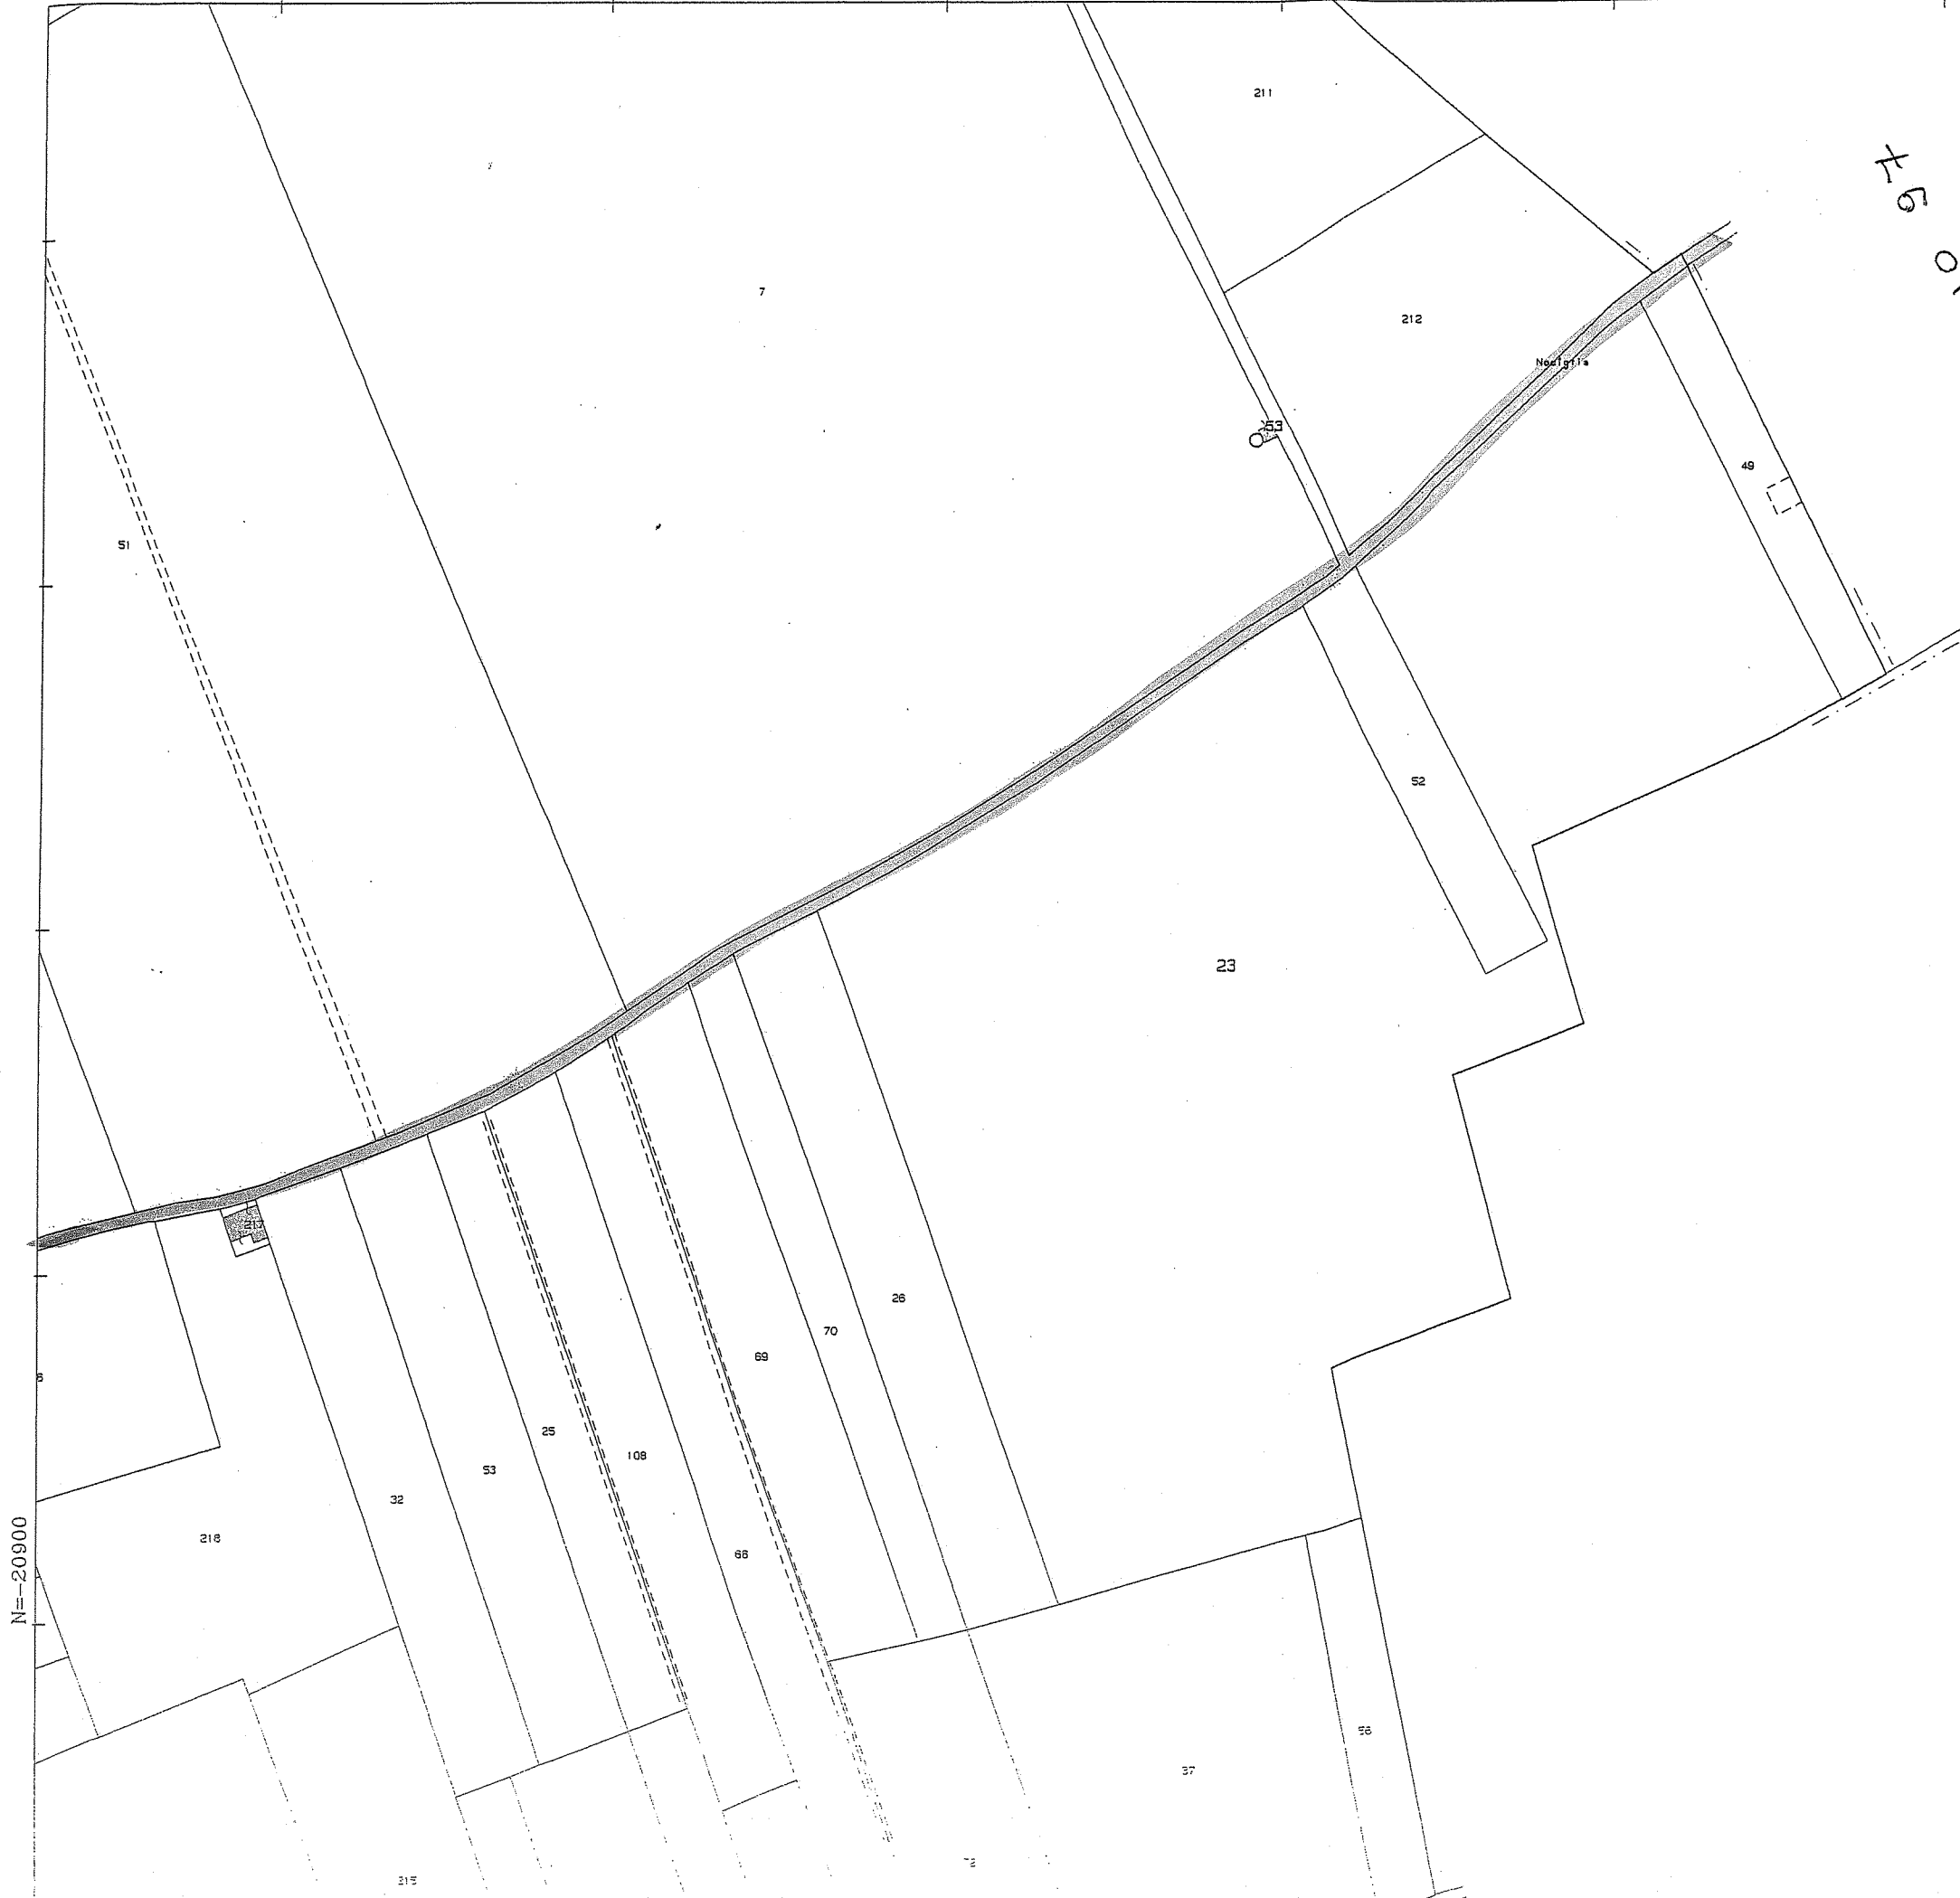

FOGLIO 01750 ±

N=-20900

9-Lug-2012 12:07
Prot. n. 1194467/2012

Scala originale: 1:2000
Dimensione cornice: 776.000 x 552.000 metri

Comune NARDÒ
FOGLIO 95



FOGLIO 95

Scala originale: 1:2000
Dimensione cornice: 776.000 x 552.000 metri