



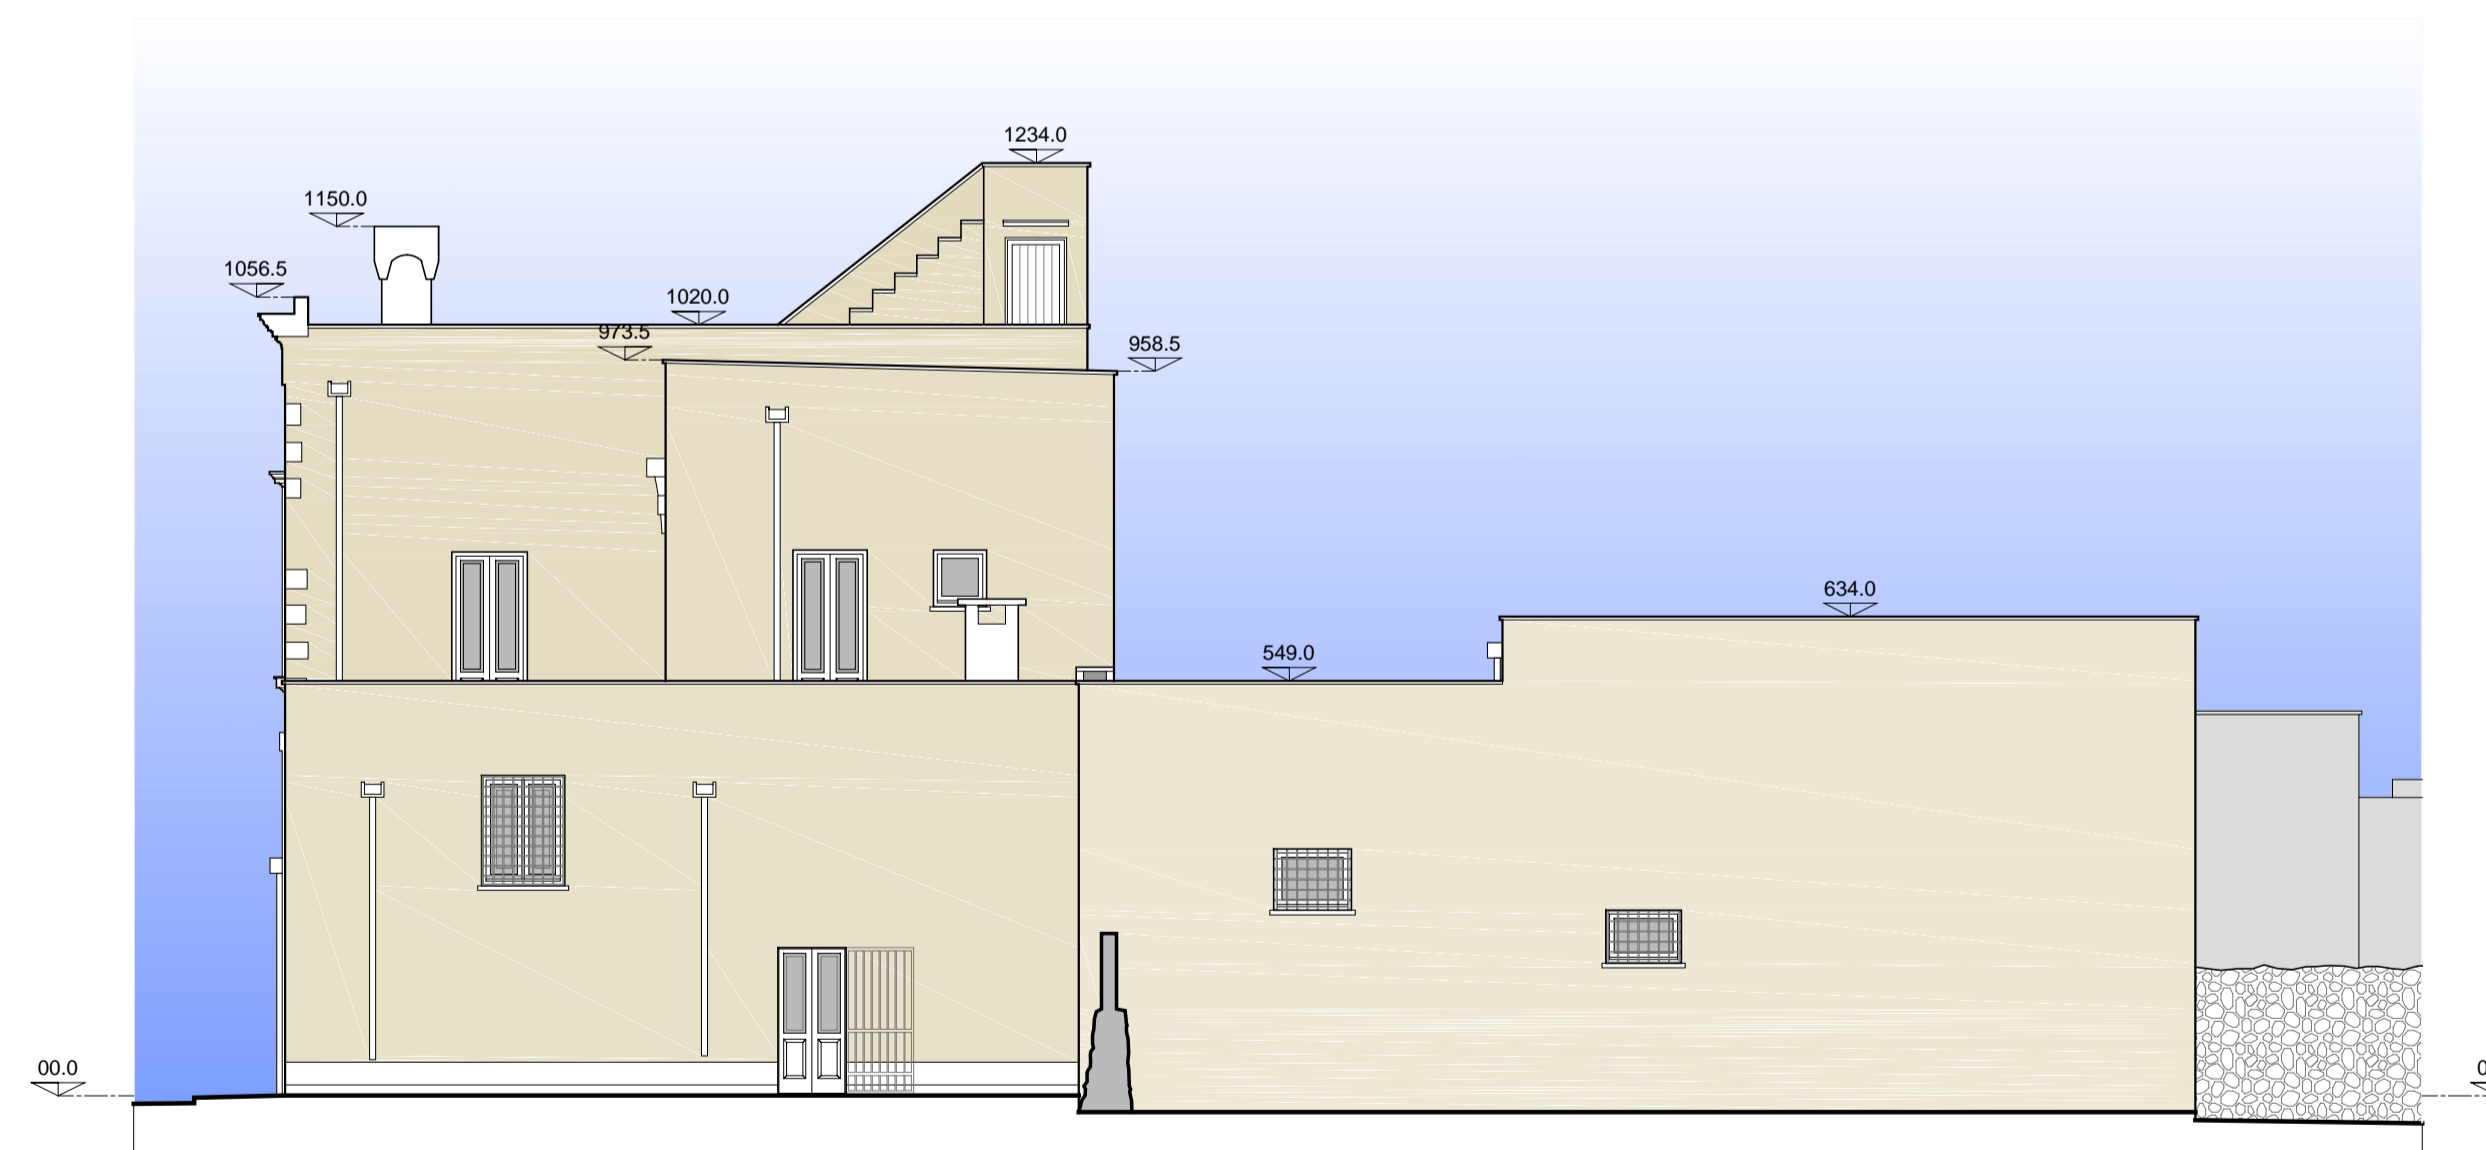

PROSPETTO SUD



PROSPETTO OVEST

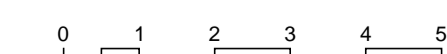

alessandro giuri architettura e design		oggetto "P.I.U" A.M.I.C.I." Progetto integrato unitario per l'accoglienza ai migranti, la coesione e l'intercultura Riqualificazione della Masseria Boncuri per la realizzazione di una struttura per l'accoglienza degli immigrati extracomunitari richiedenti o titolari di protezione internazionale e protetti umanitari	
committente Comune di Nardò Area Funzionale 1 piazza Cesare Battisti, 1		elaborato progetto prospetti sud e ovest	
note formato A1 / 100	rev_0 30 settembre 2013	data 30 settembre 2013	t_17 scala 1:100