



PROSPETTO SUD

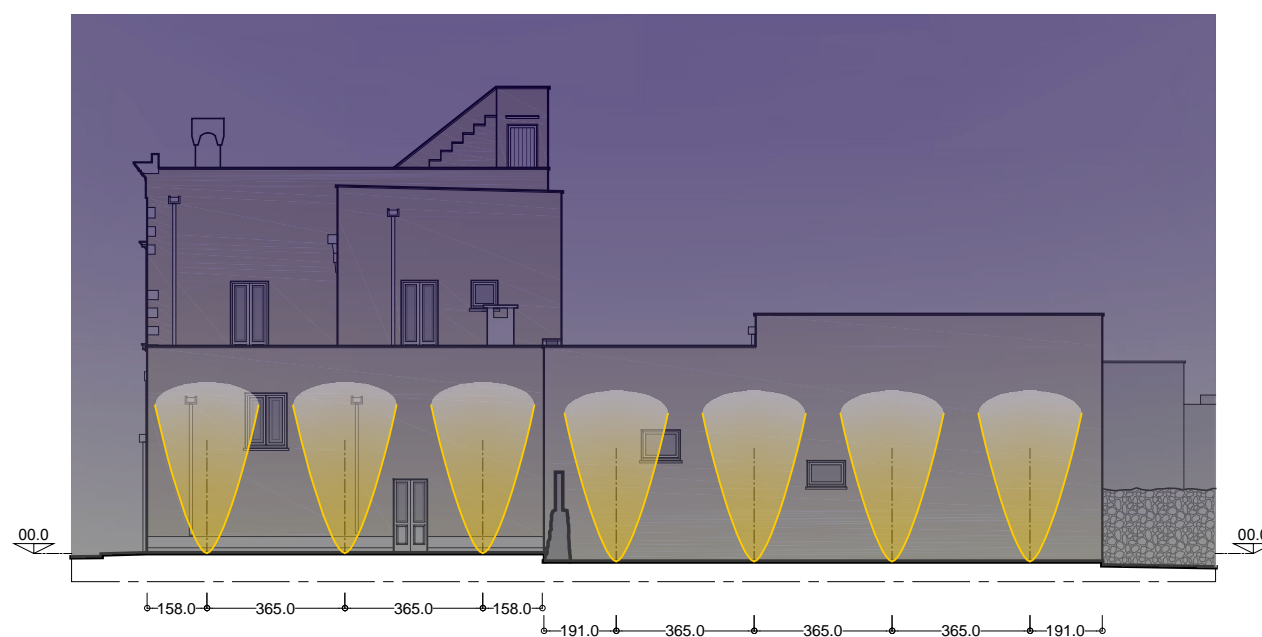

PROSPETTO OVEST

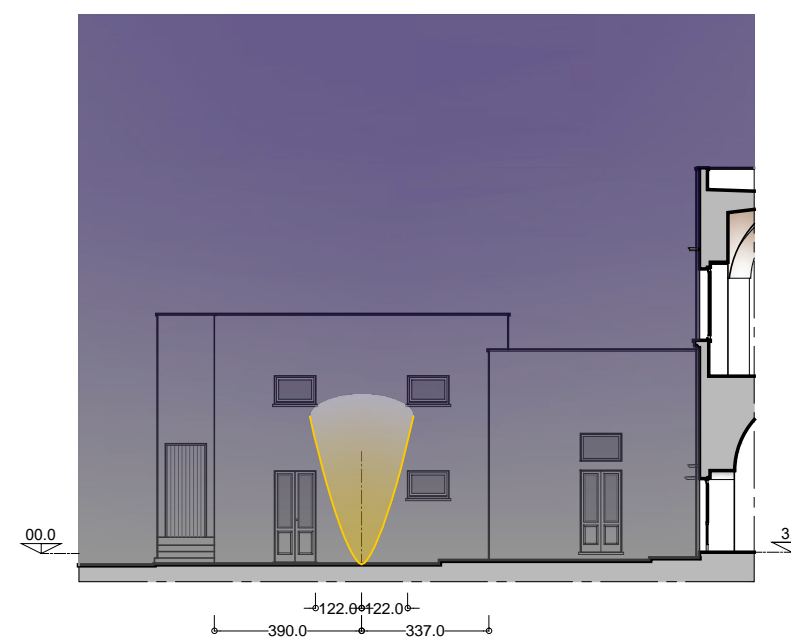

SEZIONE E-E

alessandro giuri
architettura e design

oggetto
Riqualificazione della Masseria Boncuri per la realizzazione di una struttura per l'accoglienza degli immigrati extracomunitari richiedenti o titolari di protezione internazionale e protetti umanitari

committente
Comune di Nardò
Area Funzionale 1
piazza Cesare Battisti, 1

elaborato
progetto_dettagli costruttivi
impianto illuminotecnico
prospetti sud ed ovest

note
misure in centimetri

rev_0
30 settembre 2013

data
30 settembre 2013

e_1.3
scala 1:200
formato A3 / 200