


ala est

ala ovest

PROSPETTO NORD

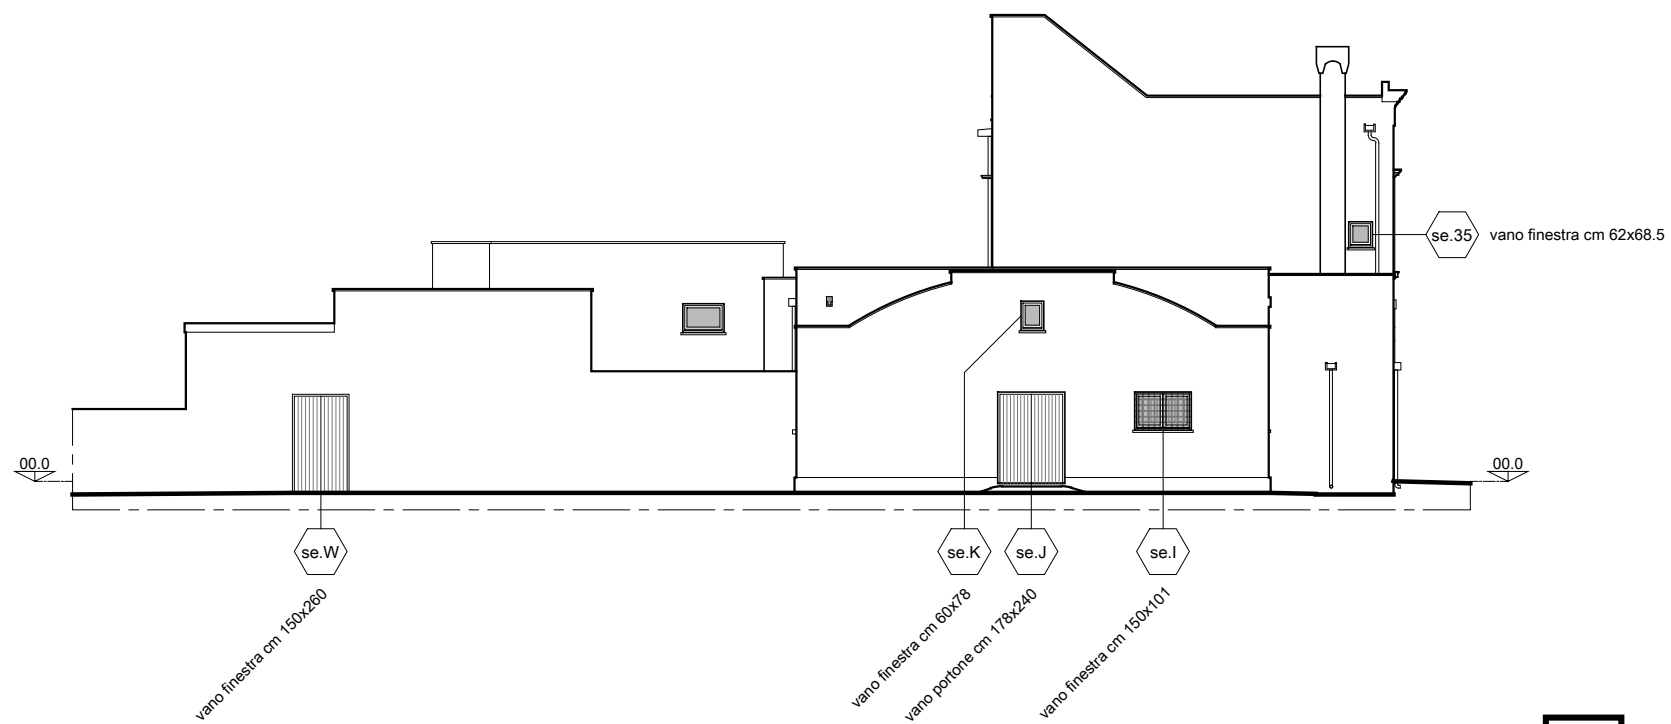

PROSPETTO EST

alessandro giuri
architettura e design

oggetto
Riqualificazione della Masseria Boncuri per la realizzazione di una struttura per l'accoglienza degli immigrati extracomunitari richiedenti o titolari di protezione internazionale e protetti umanitari

committente
Comune di Nardò
Area Funzionale 1
piazza Cesare Battisti, 1

elaborato
progetto_dettagli costruttivi
prospetti nord ed est
abaco dei serramenti esterni

note
misure esecutive da
verificare in cantiere

rev_0
30 settembre 2013

data
30 settembre 2013

d_13
scala 1:200
formato A3 / 200