



se.2 porta d'ingresso
 dim. vano luce cm 111x209h
 superficie mq 2.32
 movimento apertura alla francese
 vetri 3+3/16/3+3 trasparente
 scuri interni

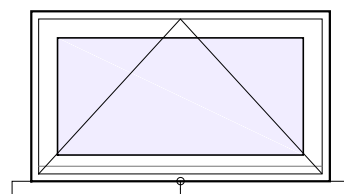


144.5

piano sottostante

se.4 finestrino servizio igienico camera 1
 dim. vano luce cm 79x45h
 superficie mq 0.36
 movimento apertura a vasistas interna
 vetri 3+3/16/3+3 satinato

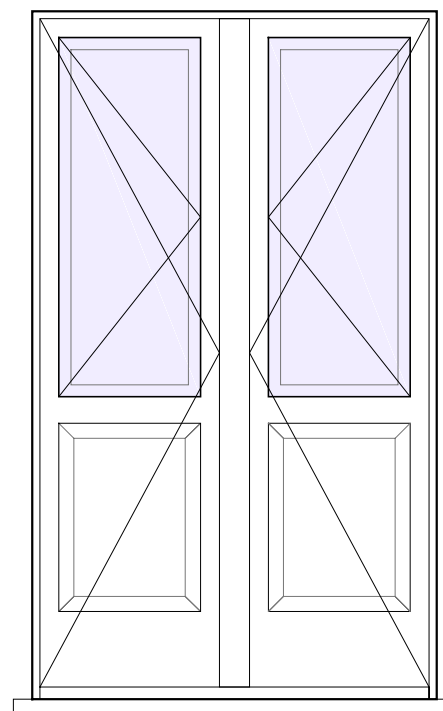

se.5 portafinestra camera 1A
 dim. vano luce cm 107x182h
 superficie mq 1.95
 movimento apertura alla francese
 vetri 3+3/16/3+3 trasparente
 scuri interni

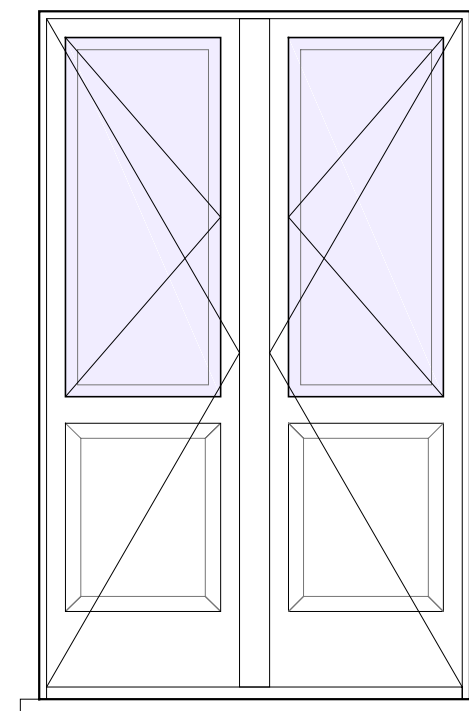

se.6 portafinestra camera 1B
 dim. vano luce cm 114x182h
 superficie mq 2.07
 movimento apertura alla francese
 vetri 3+3/16/3+3 trasparente
 scuri interni

alessandro giuri
 architettura e design

oggetto
 Riqualificazione della Masseria Boncuri per la realizzazione di una struttura per l'accoglienza degli immigrati extracomunitari richiedenti o titolari di protezione internazionale e protetti umanitari

committente
Comune di Nardò
 Area Funzionale 1
 piazza Cesare Battisti, 1

elaborato
progetto_dettagli costruttivi
 abaco dei serramenti esterni
 piano terra

note
 misure esecutive da
 verificare in cantiere

rev_0
 30 settembre 2013

data
 30 settembre 2013

d_15.1
 scala 1:20
 formato A3 / 20