


617.0

piano sottostante

se.38

finestrino scala
 dim. vano luce cm 53x54.5h
 superficie mq 0.29
 movimento apertura a vasistas interna
 vetri 3+3/16/3+3 trasparente

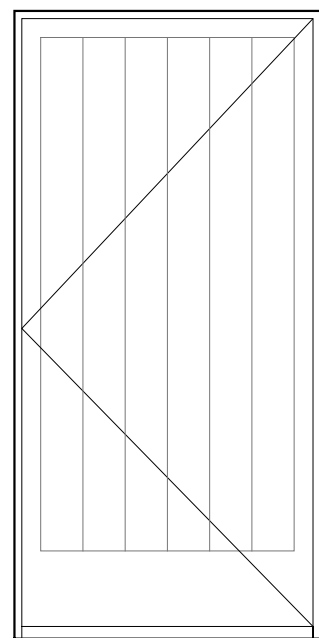

se.39

porta accesso piano coperture
 dim. vano luce cm 81x166h
 superficie mq 1.34
 movimento apertura alla francese
 pannellatura a doghe di legno

alessandro giuri
 architettura e design

oggetto
 Riqualificazione della Masseria Boncuri per la realizzazione di una struttura per l'accoglienza degli immigrati extracomunitari richiedenti o titolari di protezione internazionale e protetti umanitari

committente
Comune di Nardò
 Area Funzionale 1
 piazza Cesare Battisti, 1

elaborato
progetto_dettagli costruttivi
 abaco dei serramenti esterni
 piano coperture

note
 misure esecutive da
 verificare in cantiere

rev_0
 30 settembre 2013

data
 30 settembre 2013

d_15.10
 scala 1:20
 formato A3 / 20