


206.0

piano sottostante


se.30

finestrino bagno 1
 dim. vano luce cm 70x75h
 superficie mq 0.53
 movimento apertura a vasistas interna
 vetri 3+3/16/3+3 satinato

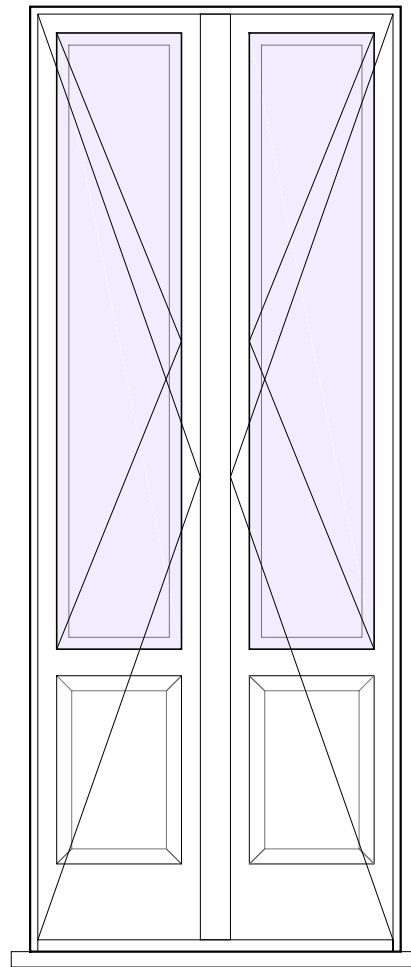


se.31

portafinestra personale 1
 dim. vano luce cm 98x250h
 superficie mq 2.45
 movimento apertura alla francese
 vetri 3+3/16/3+3 trasparente
 scuri interni

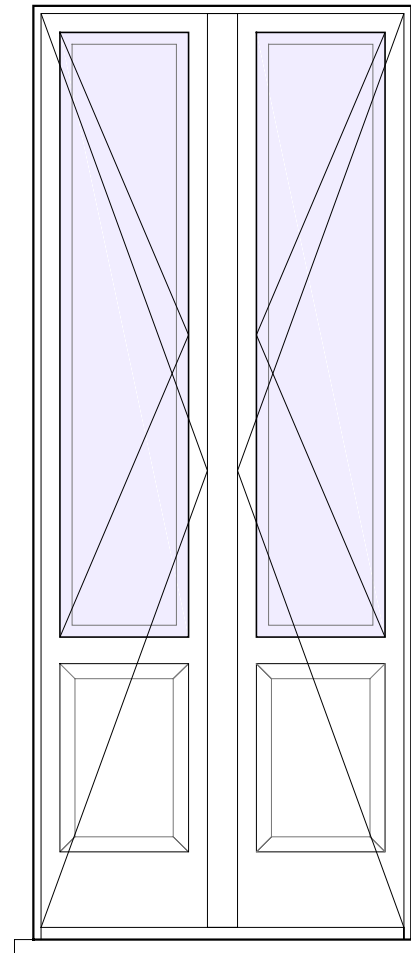

se.32

portafinestra personale 2
 dim. vano luce cm 100x247h
 superficie mq 2.47
 movimento apertura alla francese
 vetri 3+3/16/3+3 trasparente
 scuri interni

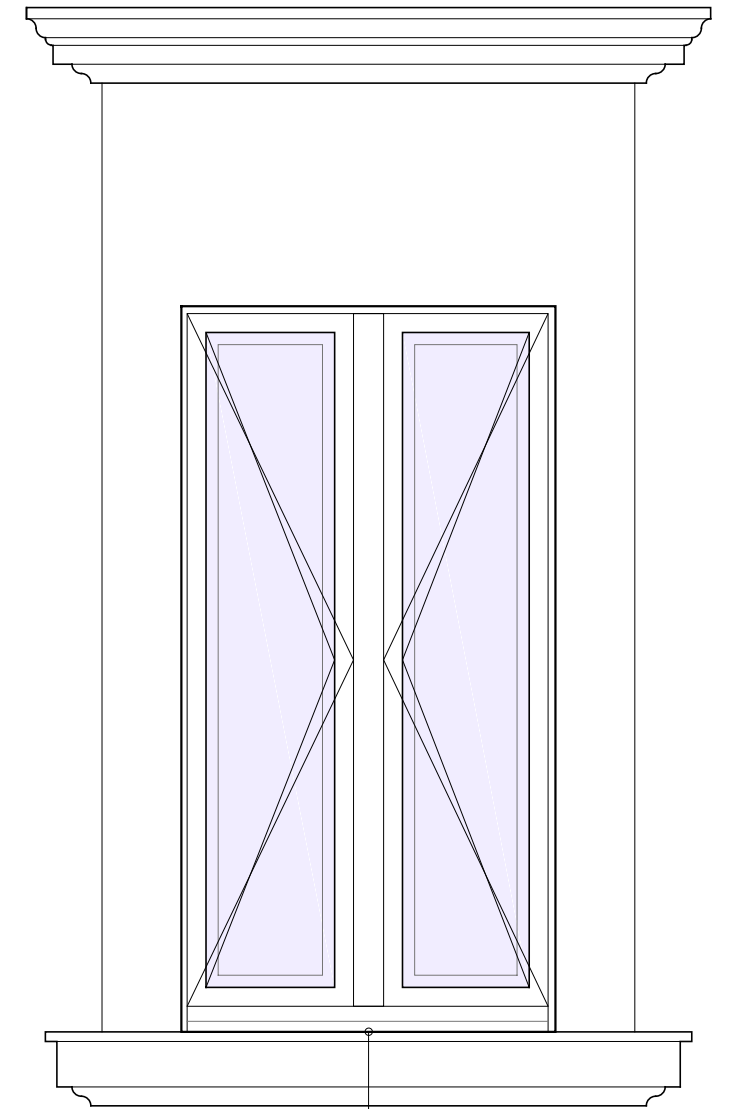

554.0

piano sottostante

se.33

finestra personale 2
 dim. vano luce cm 99x192h
 superficie mq 1.90
 movimento apertura alla francese
 vetri 3+3/16/3+3 trasparente
 scuri interni

alessandro giuri
 architettura e design

oggetto
 Riqualificazione della Masseria Boncuri per la realizzazione di una struttura per l'accoglienza degli immigrati extracomunitari richiedenti o titolari di protezione internazionale e protetti umanitari

committente
Comune di Nardò
 Area Funzionale 1
 piazza Cesare Battisti, 1

elaborato
progetto_dettagli costruttivi
 abaco dei serramenti esterni
 piano primo

note
 misure esecutive da
 verificare in cantiere

rev_0
 30 settembre 2013

data
 30 settembre 2013

d_15.8
 scala 1:20
 formato A3 / 20