
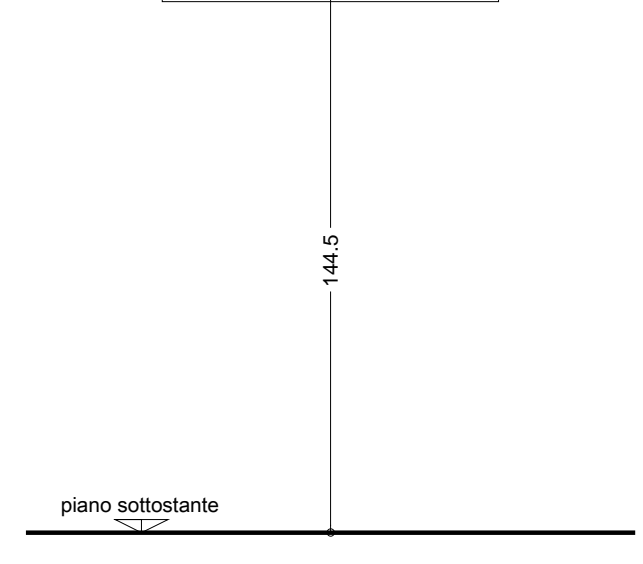
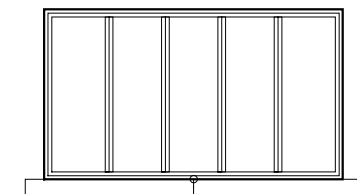


Finitura delle grate di protezione in ferro
 Zincatura a caldo mediante immersione in bagno di zinco fuso
 Verniciatura a polveri epossidiche effetto Cor-ten
 Finitura, prodotti, tipologia, qualità e caratteristiche estetiche dovranno essere preventivamente concordati con la D.L.

DETTAGLIO GRATA DI PROTEZIONE FISSA PER VANI FINESTRA

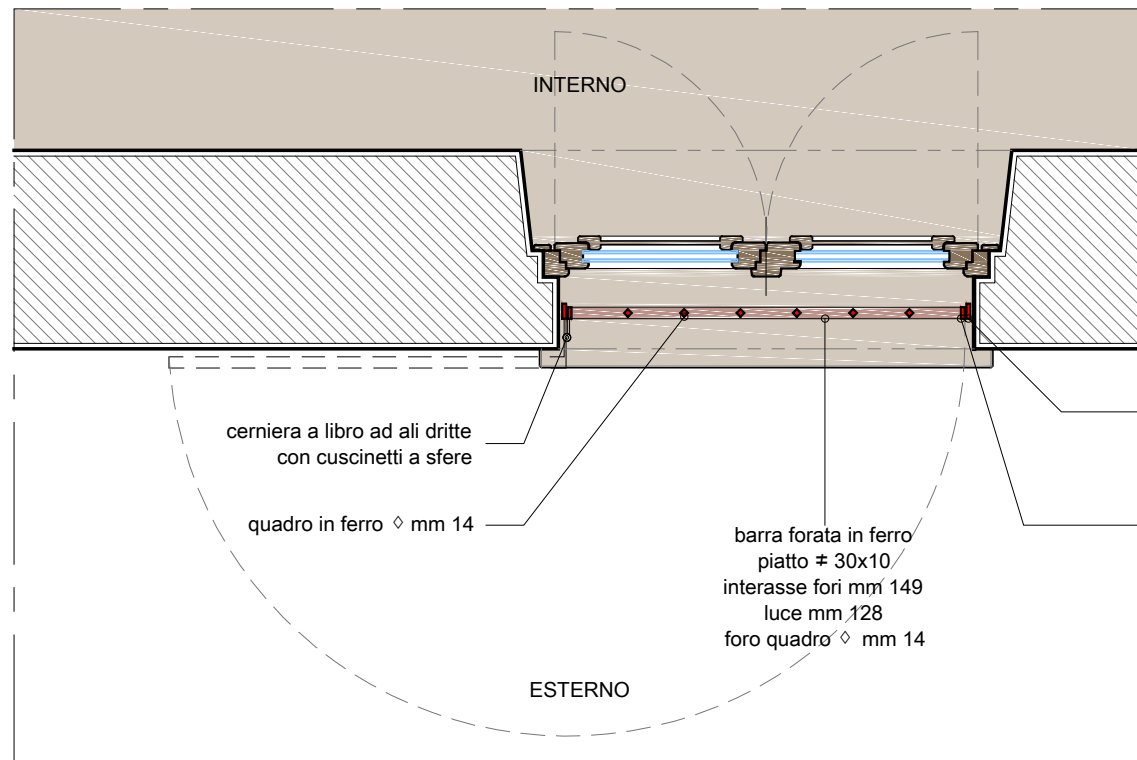

se.4	finestrino servizio igienico camera 1
	dim. vano luce cm 79x45h
	telaio fisso piatto 30x10; quadro 14x14
	telaio mobile
	peso kg 9,000 circa

DETTAGLIO GRATA DI PROTEZIONE PER PORTAFINESTRA

alessandro giuri
 architettura e design

oggetto
 Riqualificazione della Masseria Boncuri per la realizzazione di una struttura per l'accoglienza degli immigrati extracomunitari richiedenti o titolari di protezione internazionale e protetti umanitari

committente
Comune di Nardò
 Area Funzionale 1
 piazza Cesare Battisti, 1

elaborato
progetto_dettagli costruttivi
 dettagli e abaco inferriate e grate di protezione
 piano terra

note
 misure esecutive da verificare in cantiere

rev_0
 30 settembre 2013

data
 30 settembre 2013

d_16
 scala 1:20
 formato A3 / 20