
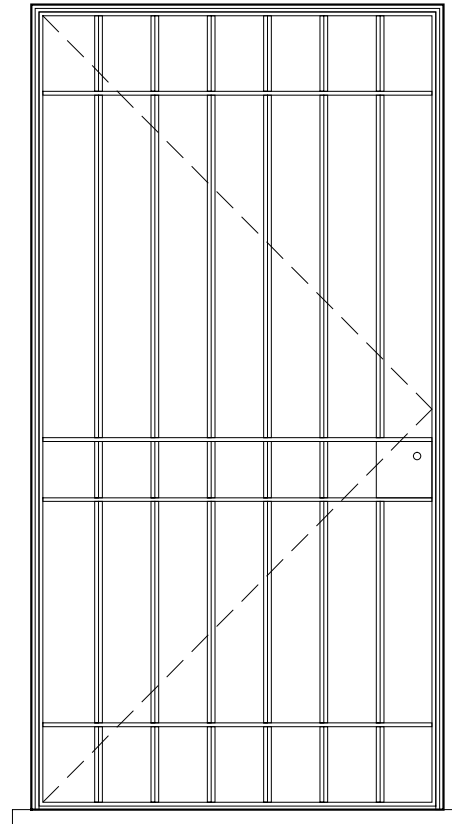


205.0


piano sottostante

se.9	finestrino servizio igienico camera 2
dim. vano luce	cm 60x60h
telaio fisso	piatto 30x10;quadro 14x14
telaio mobile	
peso	kg 9,000 circa

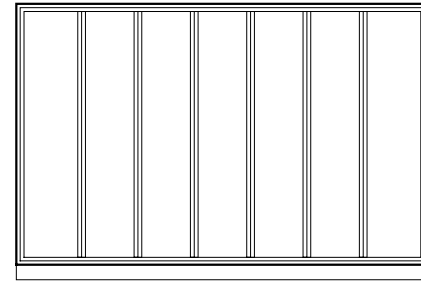


se.10S	sopraluce disimpegno
dim. vano luce	cm 109x73h
telaio fisso	piatto 30x10; quadro 14x14
telaio mobile	
peso	kg 18,500 circa

se.10	portafinestra disimpegno
dim. vano luce	cm 109x213h
telaio fisso	piatto 40x10
telaio mobile	piatto 30x10; quadro 14x14
peso	kg 69,000 circa

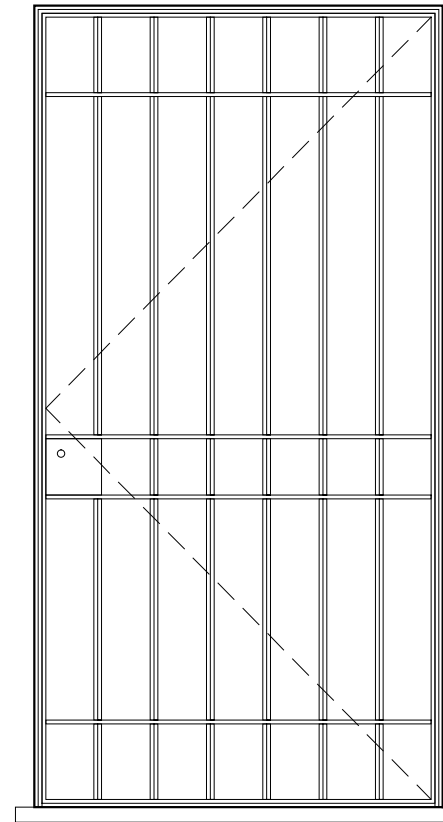

se.11	portafinestra camera 3
dim. vano luce	cm 109x212h
telaio fisso	piatto 40x10
telaio mobile	piatto 30x10; quadro 14x14
peso	kg 69,000 circa

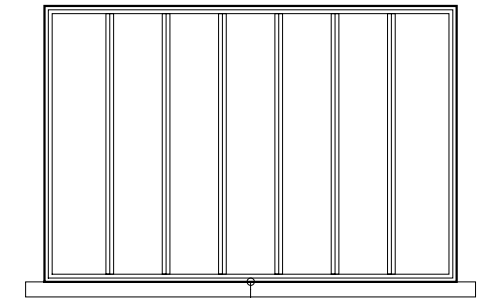

174.0

piano sottostante

se.12	finestrino servizio igienico camera 3
dim. vano luce	cm 109x73h
telaio fisso	piatto 30x10; quadro 14x14
telaio mobile	
peso	kg 18,500 circa

alessandro giuri
architettura e design

oggetto
Riqualificazione della Masseria Boncuri per la realizzazione di una struttura per l'accoglienza degli immigrati extracomunitari richiedenti o titolari di protezione internazionale e protetti umanitari

committente
Comune di Nardò
Area Funzionale 1
piazza Cesare Battisti, 1

elaborato
progetto_dettagli costruttivi
abaco delle inferriate e grate di protezione
piano terra

note
misure esecutive da
verificare in cantiere

rev_0
30 settembre 2013

data
30 settembre 2013

d_16.2
scala 1:20
formato A3 / 20