
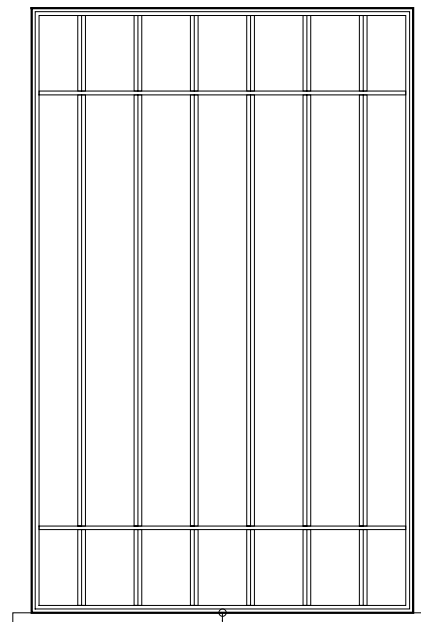


277.5

piano sottostante

se.18 finestra sala formazione
 dim. vano luce cm 110x146h
 telaio fisso piatto 30x10; quadro 14x14
 telaio mobile
 peso kg 30,000 circa


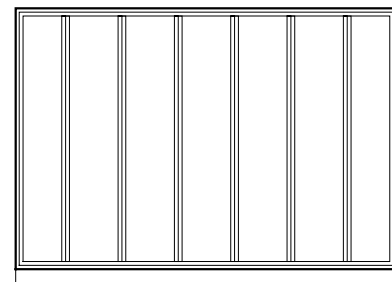


101.0

piano sottostante

se.19S sopra luce sala formazione
 dim. vano luce cm 101x73h
 telaio fisso piatto 30x10; quadro 14x14
 telaio mobile
 peso kg 17,000 circa

se.19 finestra sala formazione
 dim. vano luce cm 101x160h
 telaio fisso piatto 40x10
 telaio mobile piatto 30x10; quadro 14x14
 peso kg 36,000 circa

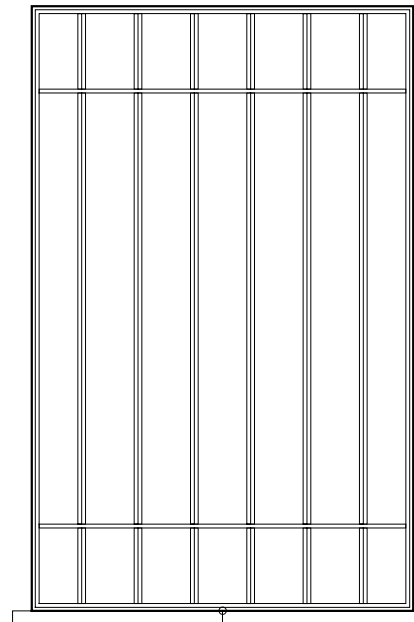
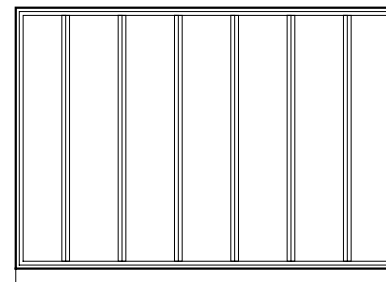


101.5

piano sottostante

se.20S sopra luce sala formazione
 dim. vano luce cm 101x73h
 telaio fisso piatto 30x10; quadro 14x14
 telaio mobile
 peso kg 17,000 circa

se.20 finestra sala formazione
 dim. vano luce cm 101x160h
 telaio fisso piatto 40x10
 telaio mobile piatto 30x10; quadro 14x14
 peso kg 36,000 circa

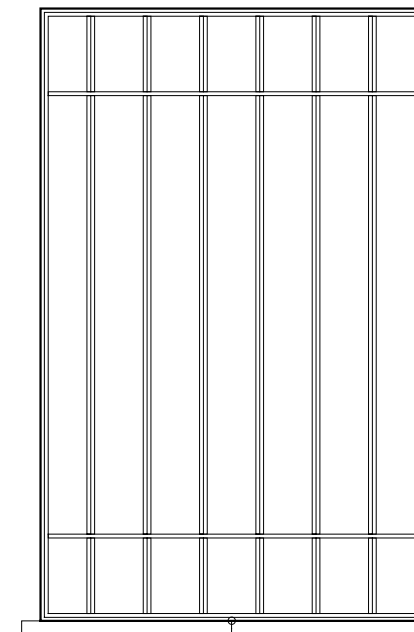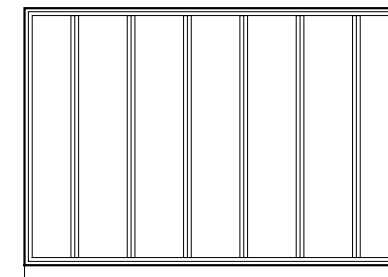

101.5

piano sottostante

se.21S sopra luce sala formazione
 dim. vano luce cm 101x72h
 telaio fisso piatto 30x10; quadro 14x14
 telaio mobile
 peso kg 17,000 circa

se.21 finestra sala formazione
 dim. vano luce cm 101x162h
 telaio fisso piatto 40x10
 telaio mobile piatto 30x10; quadro 14x14
 peso kg 36,000 circa

alessandro giuri
 architettura e design

oggetto
 Riqualificazione della Masseria Boncuri per la realizzazione di una struttura per l'accoglienza degli immigrati extracomunitari richiedenti o titolari di protezione internazionale e protetti umanitari

committente
Comune di Nardò
 Area Funzionale 1
 piazza Cesare Battisti, 1

elaborato
progetto dettagli costruttivi
 abaco delle inferriate e grate di protezione
 piano terra

note
 misure esecutive da
 verificare in cantiere

rev_0
 30 settembre 2013

data
 30 settembre 2013

d_16.4
 scala 1:20
 formato A3 / 20