


101.5

piano sottostante


se.22S | sopra luce sala formazione
 dim. vano luce cm 101x72h
 telaio fisso piatto 30x10; quadro 14x14
 telaio mobile
 peso kg 17,000 circa

se.22 | finestra sala formazione
 dim. vano luce cm 101x167h
 telaio fisso piatto 40x10
 telaio mobile piatto 30x10; quadro 14x14
 peso kg 36,000 circa

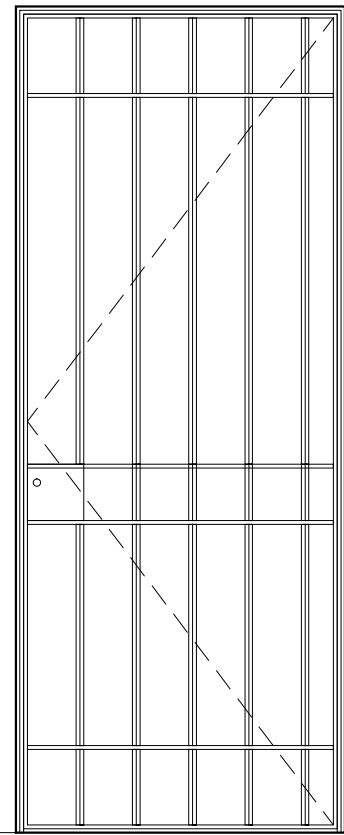


300.0

se.23 | portoncino lavanderia
 dim. vano luce cm 87x218.5h
 telaio fisso piatto 40x10
 telaio mobile piatto 30x10; quadro 14x14
 peso kg 59,000 circa

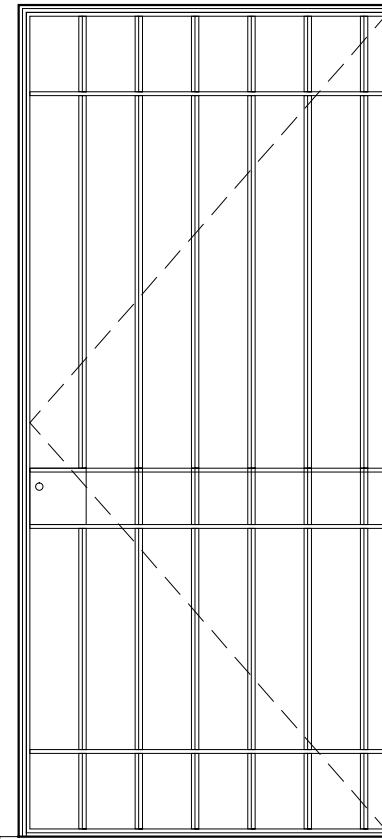

se.24 | portoncino vano tecnico
 dim. vano luce cm 100x220h
 telaio fisso piatto 40x10
 telaio mobile piatto 30x10; quadro 14x14
 peso kg 68,000 circa

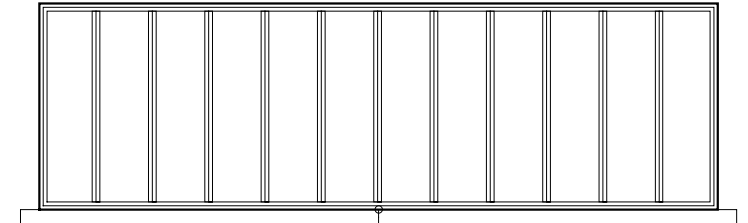

piano sottostante

se.25 | finestrino lavanderia
 dim. vano luce cm 179.5x54.5
 telaio fisso piatto 30x10; quadro 14x14
 telaio mobile
 peso kg 19,500 circa

alessandro giuri
 architettura e design

oggetto
 Riqualificazione della Masseria Boncuri per la realizzazione di una struttura per l'accoglienza degli immigrati extracomunitari richiedenti o titolari di protezione internazionale e protetti umanitari

committente
 Comune di Nardò
 Area Funzionale 1
 piazza Cesare Battisti, 1

elaborato
 progetto_dettagli costruttivi
 abaco delle inferriate e grate di protezione
 piano terra

note
 misure esecutive da
 verificare in cantiere

rev_0
 30 settembre 2013

data
 30 settembre 2013

d_16.5
 scala 1:20
 formato A3 / 20