


FRONTE A - scala 1:20


cerniera a libro ad ali dritte
finitura bronzato -
ottonato antico

pannellatura a doghe
in legno di abete o larice


serratura per porte tipo
AGB Patent grande finitura
bronzato - ottonato antico
con interasse mm 90
entrata mm 45 - 50
bordo tondo mm 18 - 22
diametro quadro mm 8
chiusura con chiave o con
quadro WC mm 6

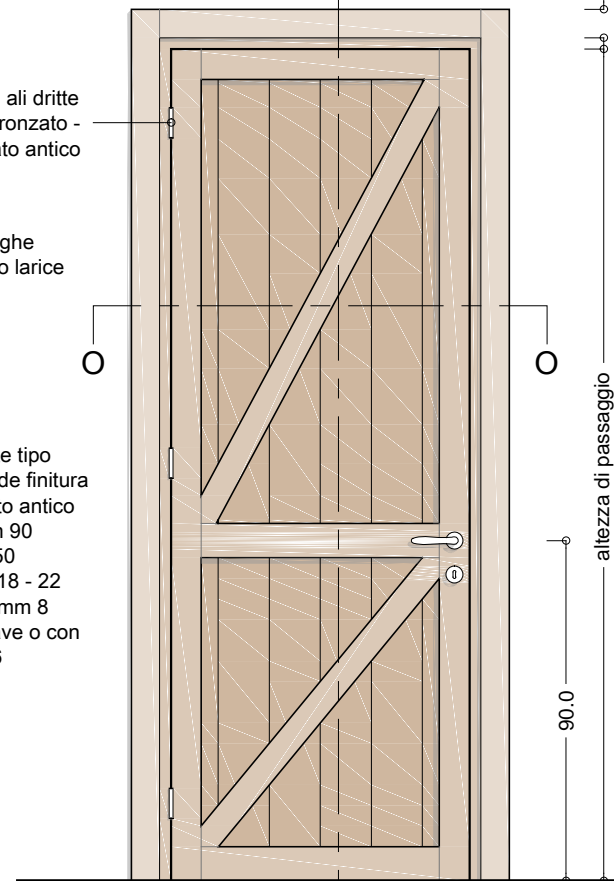

FRONTE B - scala 1:20

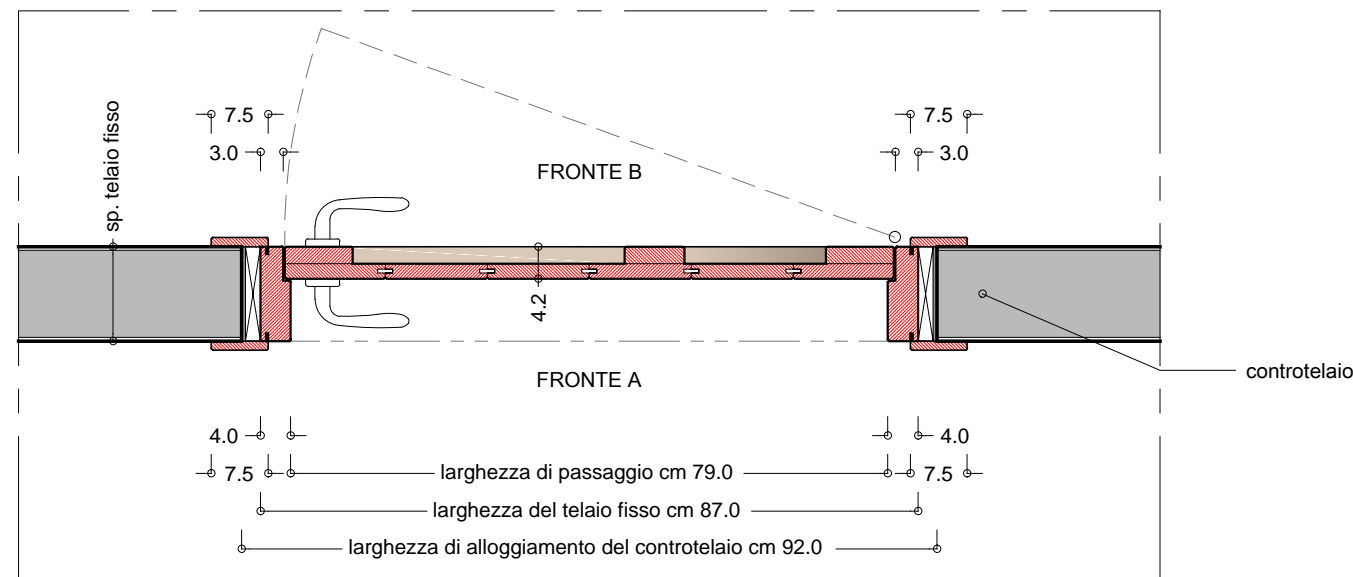

SEZIONE ORIZZONTALE - scala 1:10

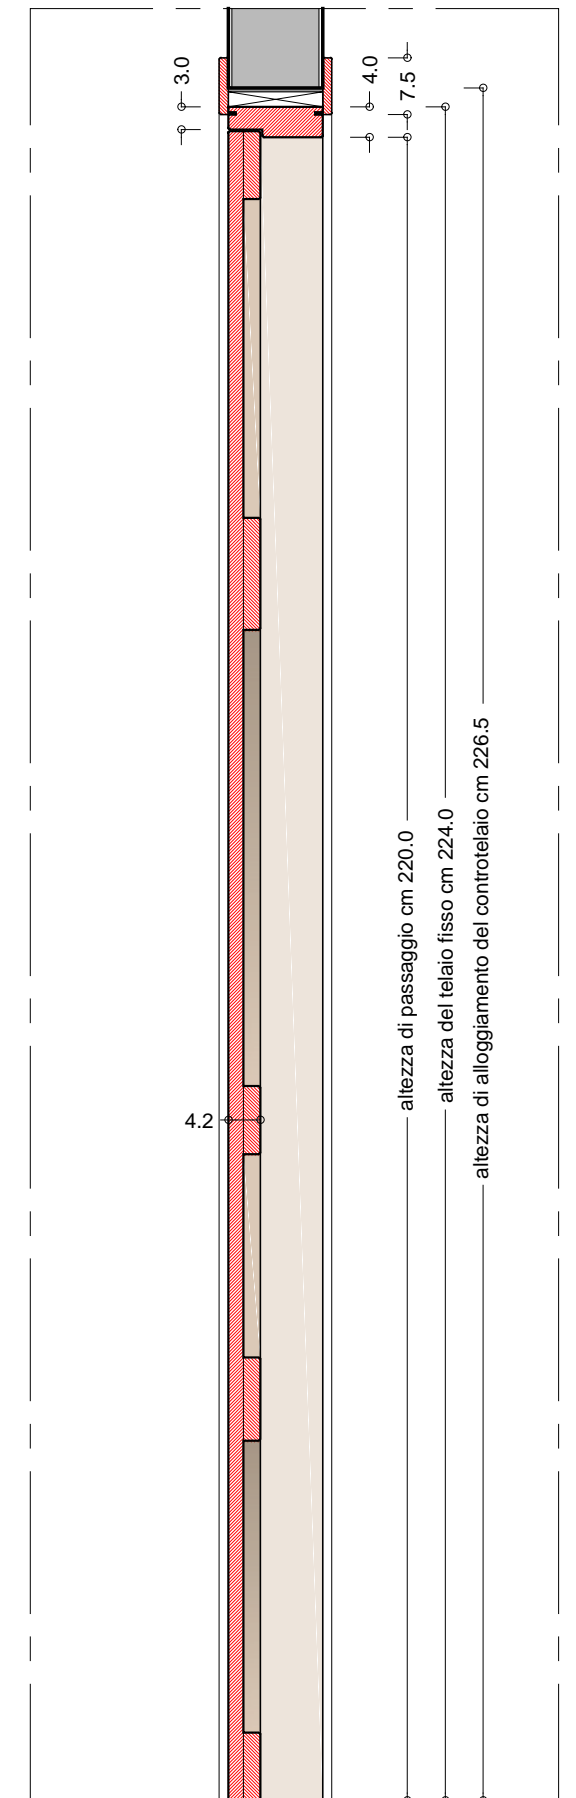

SEZIONE VERTICALE - scala 1:10

Finitura delle superfici in legno, prodotti, tipologia, qualità e caratteristiche estetiche dovranno essere preventivamente concordati con la D.L.

alessandro giuri
architettura e design

oggetto
Riqualificazione della Masseria Boncuri per la realizzazione di una struttura per l'accoglienza degli immigrati extracomunitari richiedenti o titolari di protezione internazionale e protetti umanitari

committente
Comune di Nardò
Area Funzionale 1
piazza Cesare Battisti, 1

elaborato
progetto dettagli costruttivi
tipologia porta interna di ingresso alle camere e ai servizi igienici

note
misure in centimetri

rev_0
30 settembre 2013

data
30 settembre 2013

d_17
scala 1:20 - 1:10
formato A3 / 20