


Finitura delle strutture in legno

Coloritura con smalto all'acqua previa spolveratura e ripulitura della superficie, stuccatura, levigatura con carta vetro, prima passata di fondo/impregnante con prodotto all'acqua in colori correnti chiari con azione antitarlo fungicida; seconda raffinatura leggera con carta vetro e successiva applicazione di due passate di vernice trasparente all'acqua a finitura cerata, date a pennello fino a coprire in modo uniforme l'intera superficie.

Prodotti, tipologia, qualità e caratteristiche estetiche dovranno essere preventivamente concordati con la D.L.

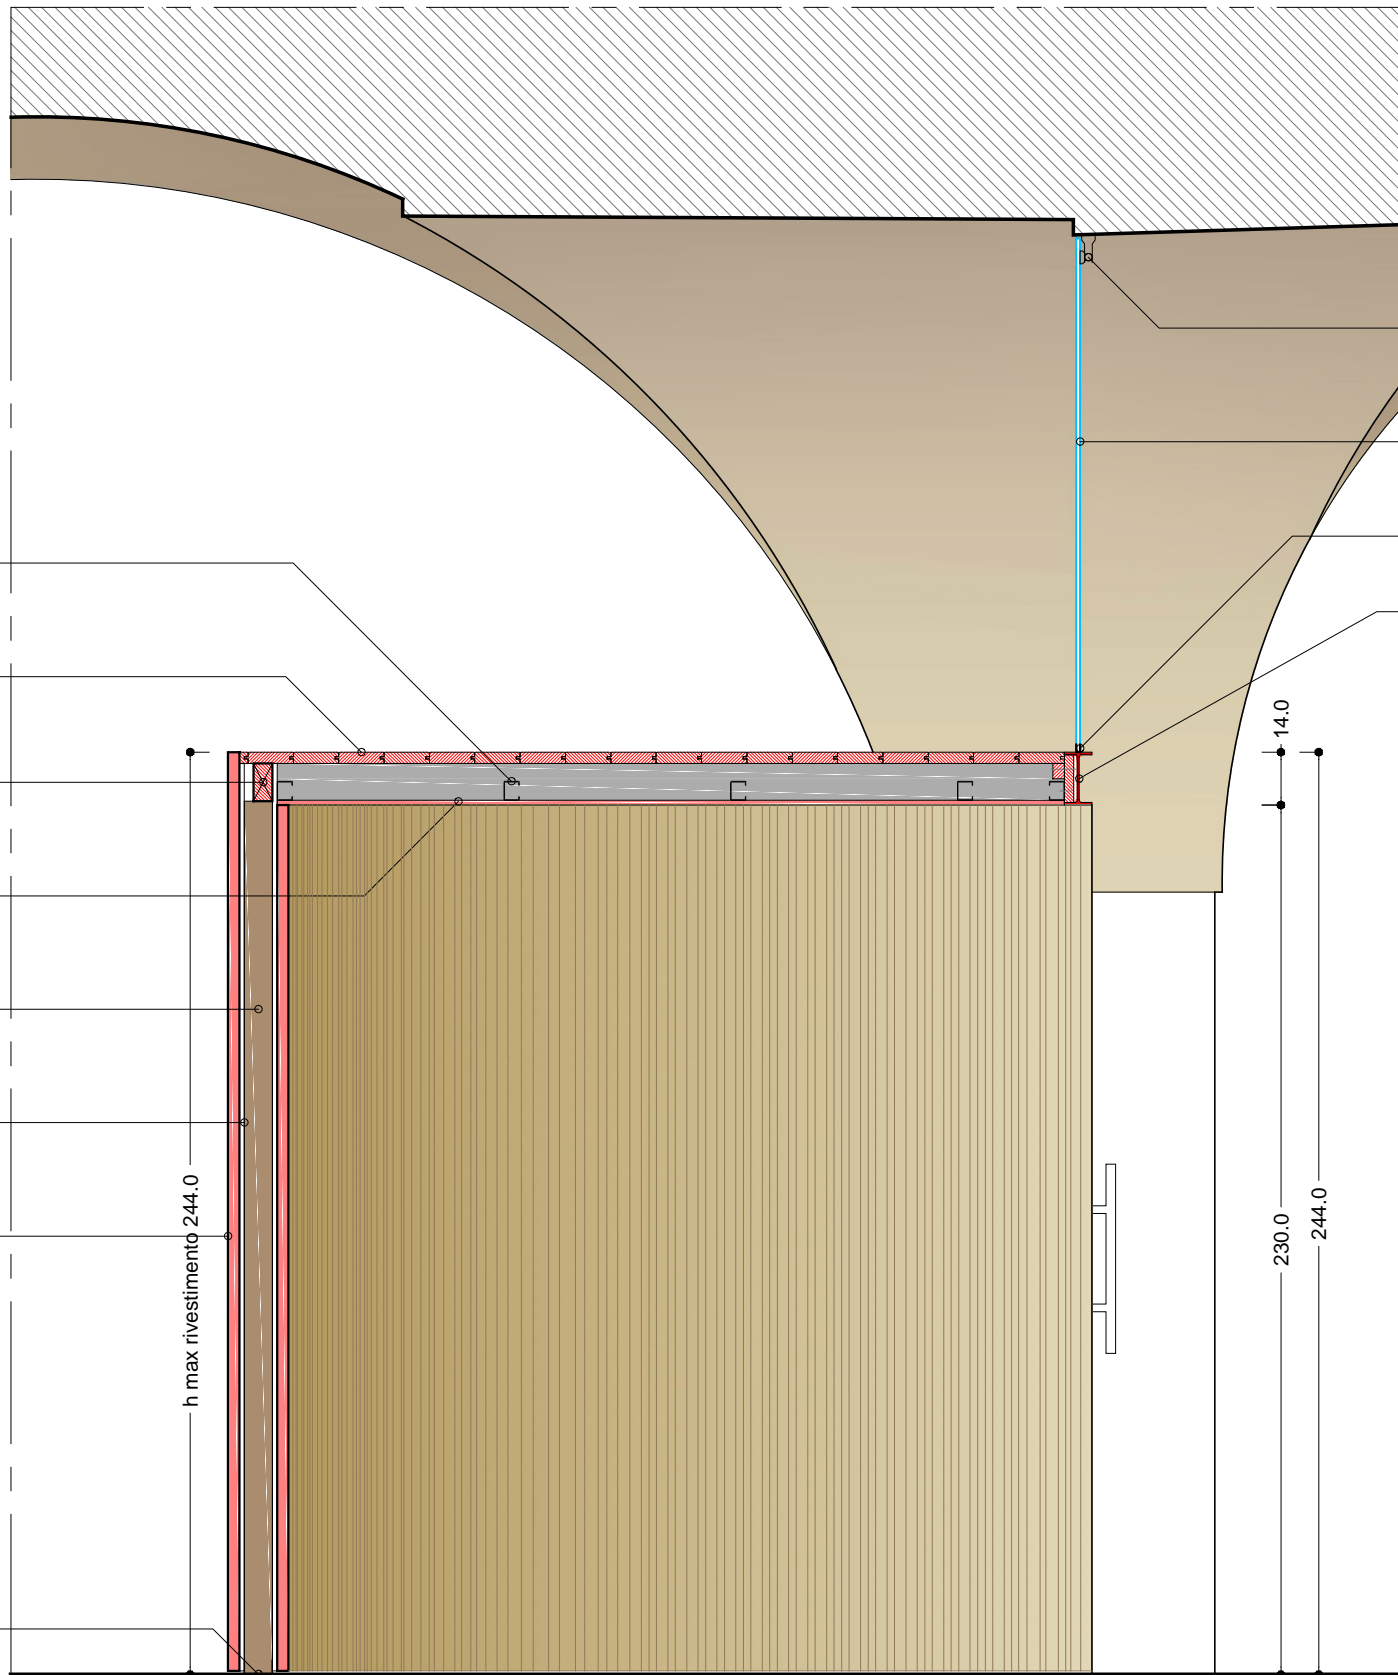


attacco volta/vetro in acciaio inox AISI 304 tipo Faraone

sferico in vetro stratificato temperato trasparente extrachiario spessore mm 5+5

profilo di contenimento vetri fissato alla trave

trave IPE 140 finitura cor-ten

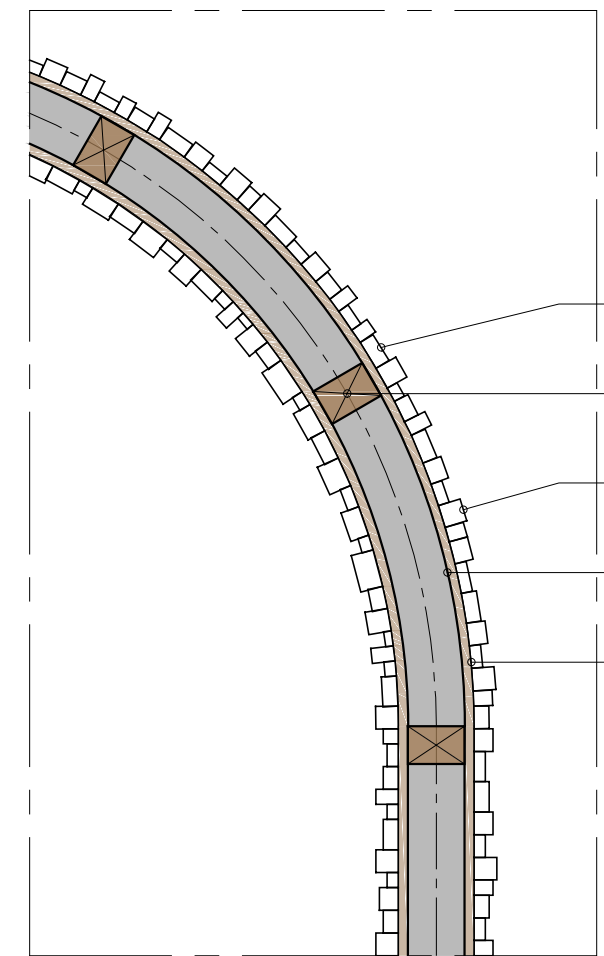

lato del listello finitura tranché

montante in legno

listelli in legno di abete a spessore variabile finitura tranché

pannello di supporto in multistrato spessore mm 12

chiodatura dei listelli al pannello in multistrato

B SEZIONE B-B (rif.to planimetrico tavola d_18)

A DETTAGLIO RIVESTIMENTO PARETE - scala 1:10

alessandro giuri
architettura e design

oggetto
Riqualificazione della Masseria Boncuri per la realizzazione di una struttura per l'accoglienza degli immigrati extracomunitari richiedenti o titolari di protezione internazionale e protetti umanitari

committente
Comune di Nardò
Area Funzionale 1
piazza Cesare Battisti, 1

elaborato
progetto_dettagli costruttivi
porta vetrata interna e parete divisoria
sezione B-B e dettaglio struttura della parete

note
misure in centimetri

rev_0
30 settembre 2013

data
30 settembre 2013

d_18.2
scala 1:20 - 1:10
formato A3 / 20