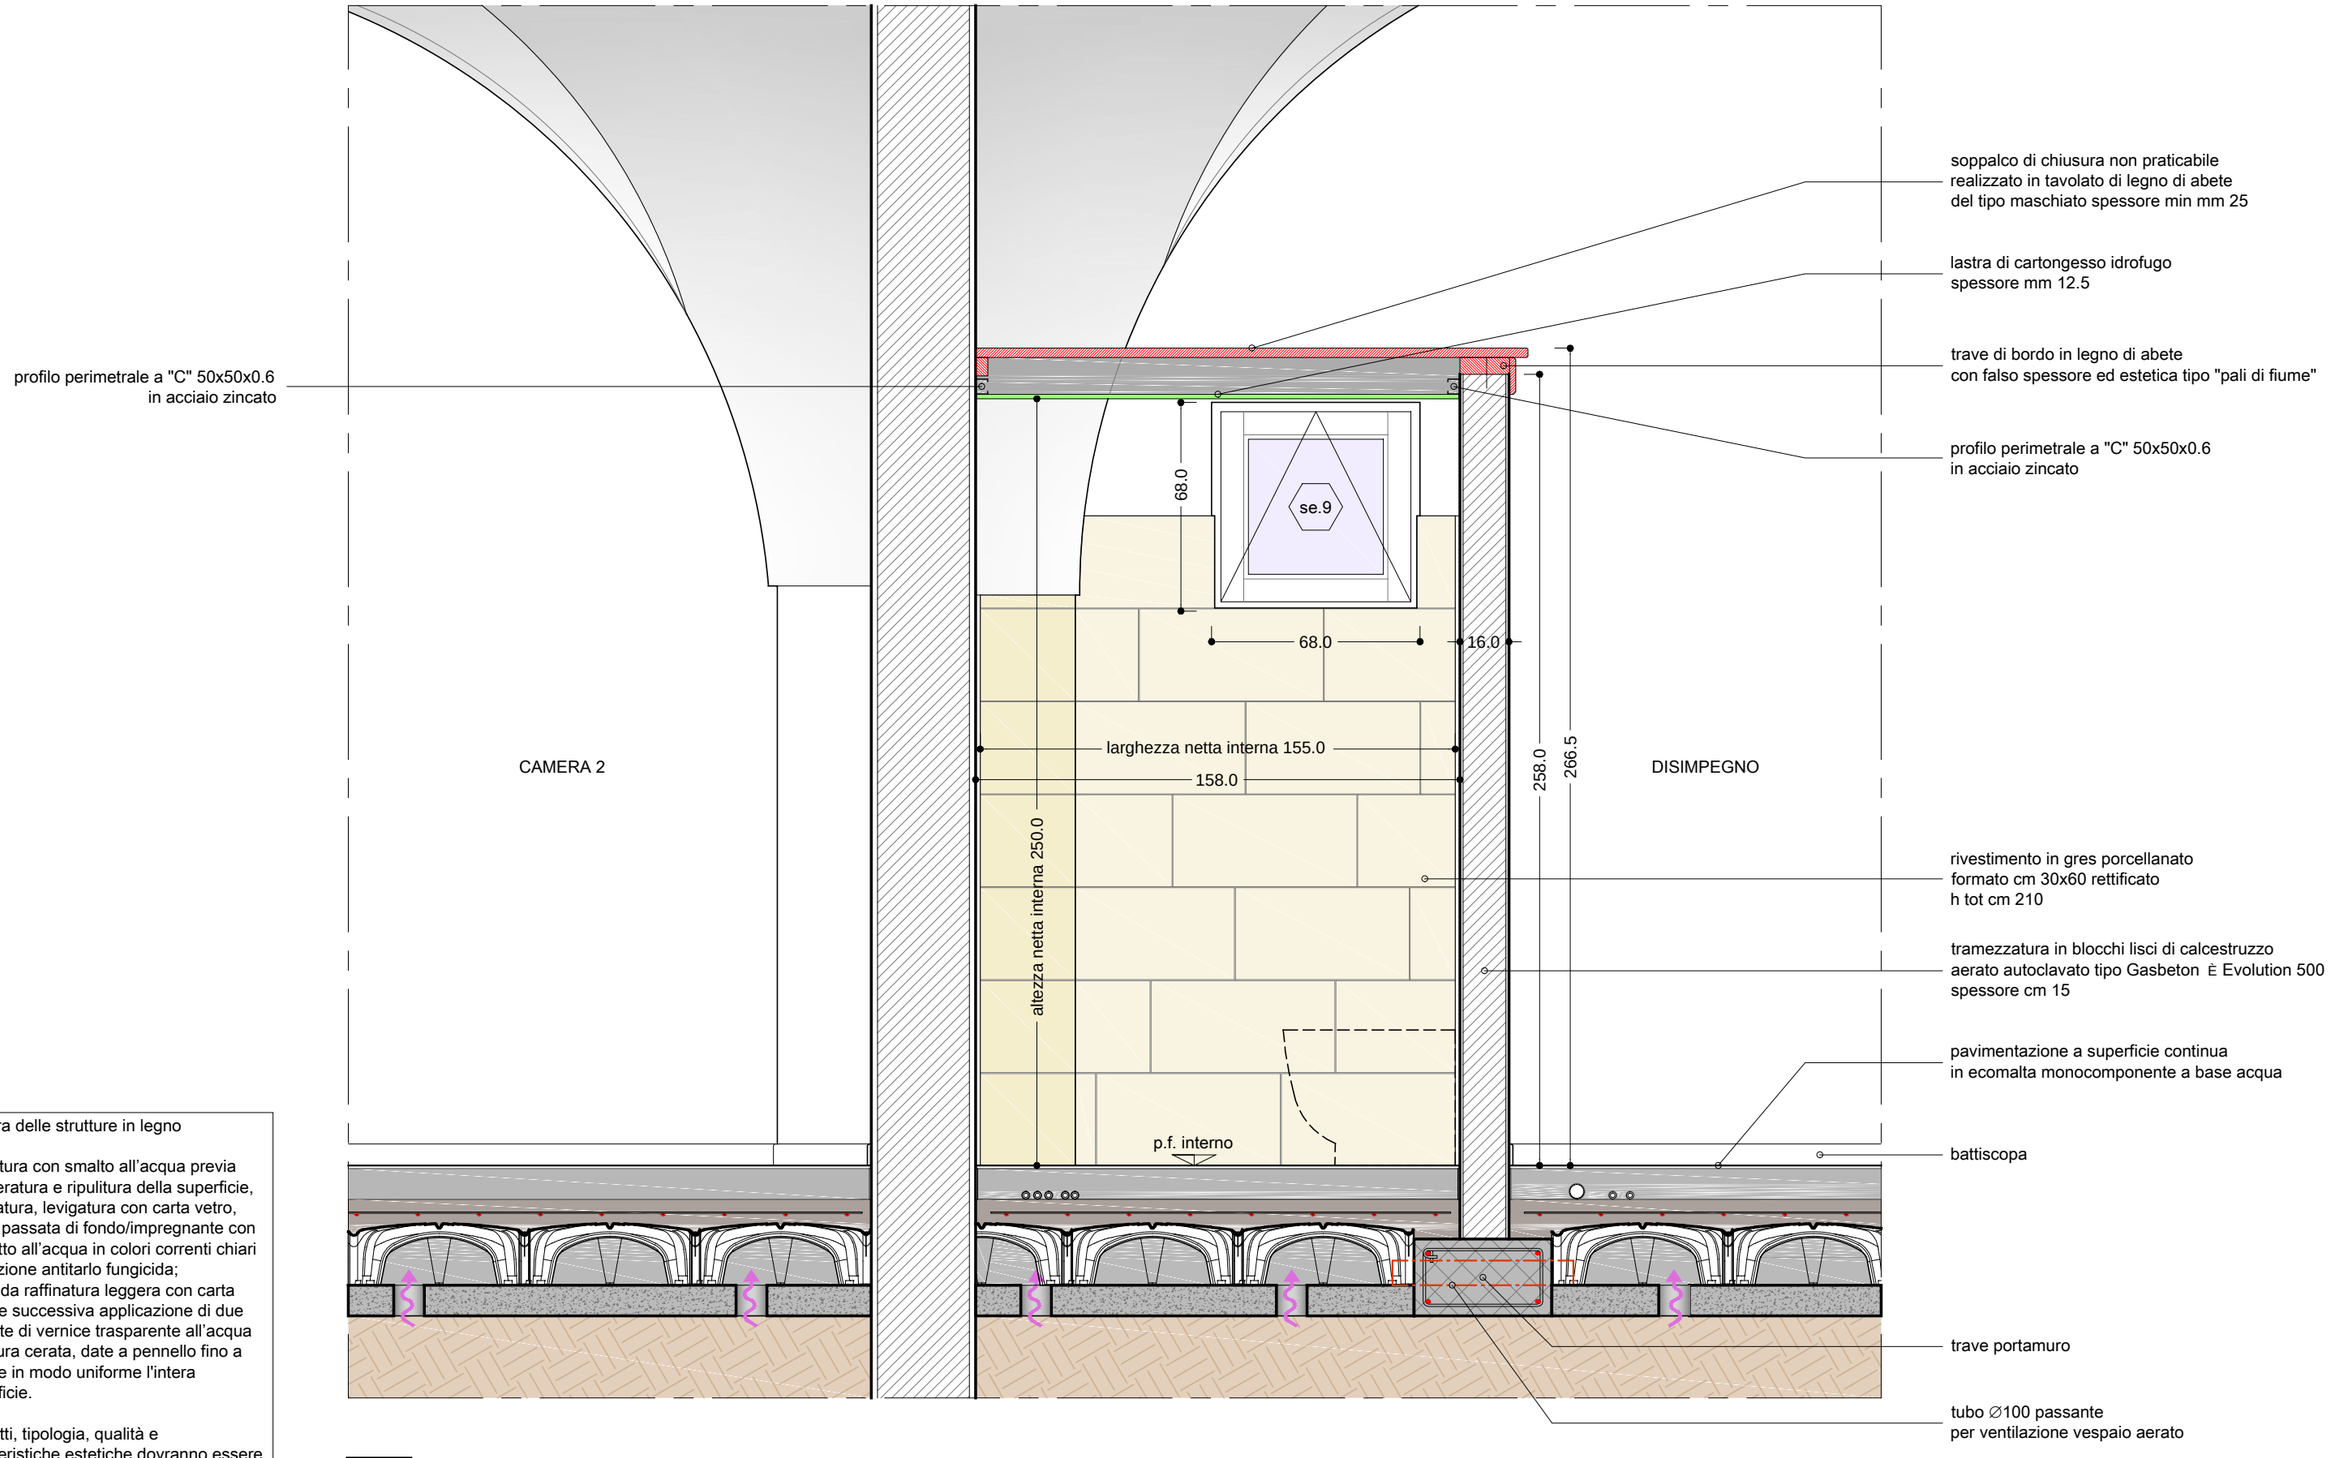

Finitura delle strutture in legno

Coloritura con smalto all'acqua previa spolveratura e ripulitura della superficie, stuccatura, levigatura con carta vetro, prima passata di fondo/impregnante con prodotto all'acqua in colori correnti chiari con azione antitarlo fungicida;
seconda raffinatura leggera con carta vetro e successiva applicazione di due passate di vernice trasparente all'acqua a finitura cerata, date a pennello fino a coprire in modo uniforme l'intera superficie.

Prodotti, tipologia, qualità e caratteristiche estetiche dovranno essere preventivamente concordati con la D.L.

SEZIONE C-C (rif.to planimetrico tavola d _2)

alessandro giuri architettura e design	oggetto Riqualificazione della Masseria Boncuri per la realizzazione di una struttura per l'accoglienza degli immigrati extracomunitari richiedenti o titolari di protezione internazionale e protetti umanitari	committente **Comune di Nardò** Area Funzionale 1 piazza Cesare Battisti, 1	elaborato **progetto_dettagli costruttivi** soppalco a copertura del bagno della camera 2 sezione C-C (rif.to planimetrico tavola *d*_2)	note misure in centimetri	*rev*_0 30 settembre 2013	data 30 settembre 2013	*d*_ 19 scala 1:20 formato A3 / 20

alessandro giuri architetto - tutti i diritti riservati - i contenuti di questo documento sono protetti dalla vigente normativa sul diritto d'autore - è vietato riprodurli o renderli noti a terzi senza autorizzazione del titolare dei diritti