rivestimento in gres porcellanato
formato cm 30x60 rettificato
h tot cm 210

Rifinire attacco rivestimento/parete
con profilo di rifinitura in acciaio lucido
tipo Profilitec mod. Trimtec TR-IL h mm 10
cod. 1R100IL

piletta up & down cromata
Globo - cod. FI012.CR

scaldasalviette
Cordivari mod. Claudia
821 W - 706 Kcal/h
dim. cm 45x180.7
h da p.f. cm 20

box doccia
con 2 ante scorrevoli
estens. cm 75/82; h cm185
Metidea serie Oro
cod. 0.04

profilo di raccordo dell'angolo esterno
in alluminio anodizzato effetto cromato
tipo Profilitec mod. Filojolly RJF-ASB h mm 10
cod. RJF100ASB
h tot cm 210

aspiratore elicoidale extrapiatto
con installazione a parete
per espulsione diretta all'esterno
in condotto breve con chiusura automatica

condotto di ventilazione artificiale ∅100
in plastica autoestinguente
con griglia di protezione esterna
frangipioggia e rete anti-insetto

rivestimento in gres porcellanato
formato cm 30x60 rettificato
h tot cm 210

Rifinire attacco rivestimento/parete
con profilo di raccordo in acciaio lucido
tipo Profilitec mod. Trimtec TR-IL h mm 10
cod. 1R100IL

BAGNO CAMERA 2
superficie mq 4.60
altezza tot. cm 250

cassetta di sciacquo da incasso
Grohe cod. 38863
canotto di colleg. cod. 37102SH0
piastra di azionamento cod. 38732SH0

si.5 si.6

piatto doccia cm 80x80
Globo serie Docciabella Shiny
cod. DB080.BI

lavabo 60 monoforo
installazione sospesa
Globo serie Bowl
cod. SC060.BI

monocomando ECO
Nobili serie ABC cromo
cod. ABE87118/1CR

bidet a terra monoforo
installazione filo parete
Globo serie Bowl
cod. SB009.BI

vaso a terra
scarico a pavimento
installazione filo parete
Globo serie Bowl
cod. SB001.BI
+
curva tecnica
per scarico a pavimento
cod. VA079

duplex presa acqua ∅1/2"
con doccetta monogetto
Nobili serie ABC
cod. AD146/41CR

braccio a parete con
soffione a snodo ∅160
Nobili serie ABC
cod. AD138/67CR
AD139/73CR

sifone tondo in ottone cromato
Globo - cod. RA0551.CR

monocomando ECO
Nobili serie ABC cromo
cod. ABE87119/1CR

idroscopino
Arvag mod. Sirio Jet 20"
cod. J1020

Predisporre un punto
acqua fredda F½
a circa 50 cm da p.f.

monocomando
a incasso a 2 vie
Nobili serie ABC
cod. AB87100CR

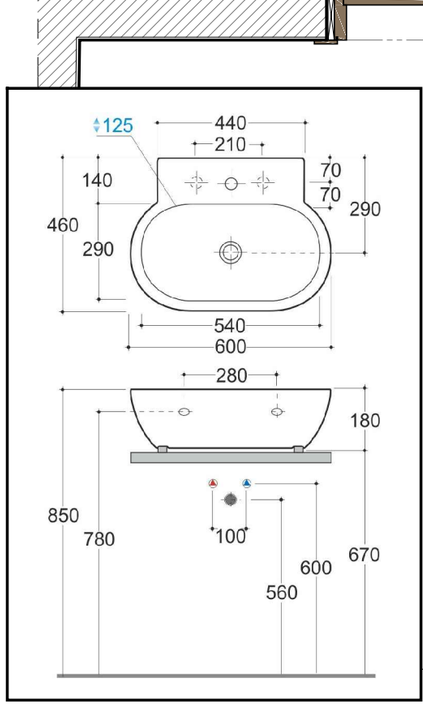

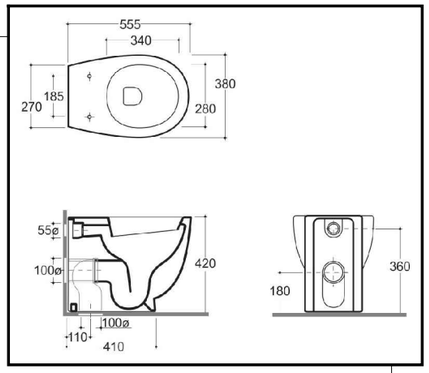

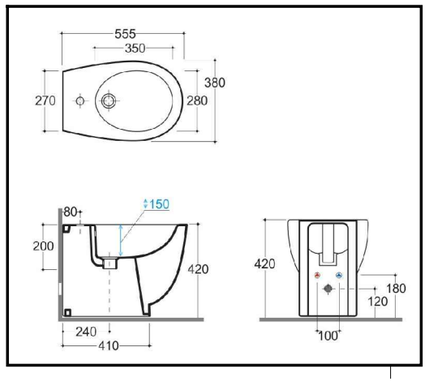

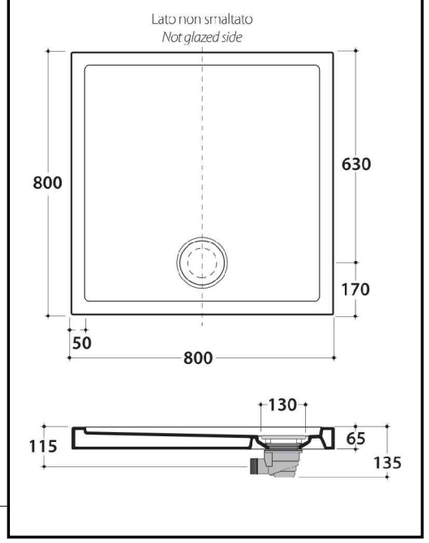

alessandro giuri architettura e design	oggetto Riqualificazione della Masseria Boncuri per la realizzazione di una struttura per l'accoglienza degli immigrati extracomunitari richiedenti o titolari di protezione internazionale e protetti umanitari	committente **Comune di Nardò** Area Funzionale 1 piazza Cesare Battisti, 1	elaborato **progetto_dettagli costruttivi** bagno camera 2	note misure in centimetri	*rev_0* 30 settembre 2013	data 30 settembre 2013	*d_ 2* scala 1:20 formato A3 / 20

alessandro giuri architetto - tutti i diritti riservati - i contenuti di questo documento sono protetti dalla vigente normativa sul diritto d'autore - è vietato riprodurli o renderli noti a terzi senza autorizzazione del titolare dei diritti