

sifone tondo in ottone cromato
Globo - cod. RA0551.CR

lavabo 70 monoforo
installazione sospesa
Globo serie Bowl
cod. SC070.BI

monocomando ECO
Nobili serie ABC cromo
cod. ABE87118/1CR

monocomando ECO
Nobili serie ABC cromo
cod. ABE87119/1CR

idroscopino
Arvag mod. Sirio Jet 20" - cod. J1020


Predisporre un punto
acqua fredda F $\frac{1}{2}$
a circa 50 cm da p.f.

cassetta di sciacquo da incasso
Grohe cod. 38863
canotto cod. 37102SH0

monocomando
a incasso a 2 vie
Nobili serie ABC
cod. AB87100CR

duplex presa acqua Ø1/2"
con doccetta monogetto
Nobili serie ABC
cod. AD146/41CR

braccio a parete con
soffione a snodo Ø160
Nobili serie ABC
cod. AD138/67CR
AD139/73CR

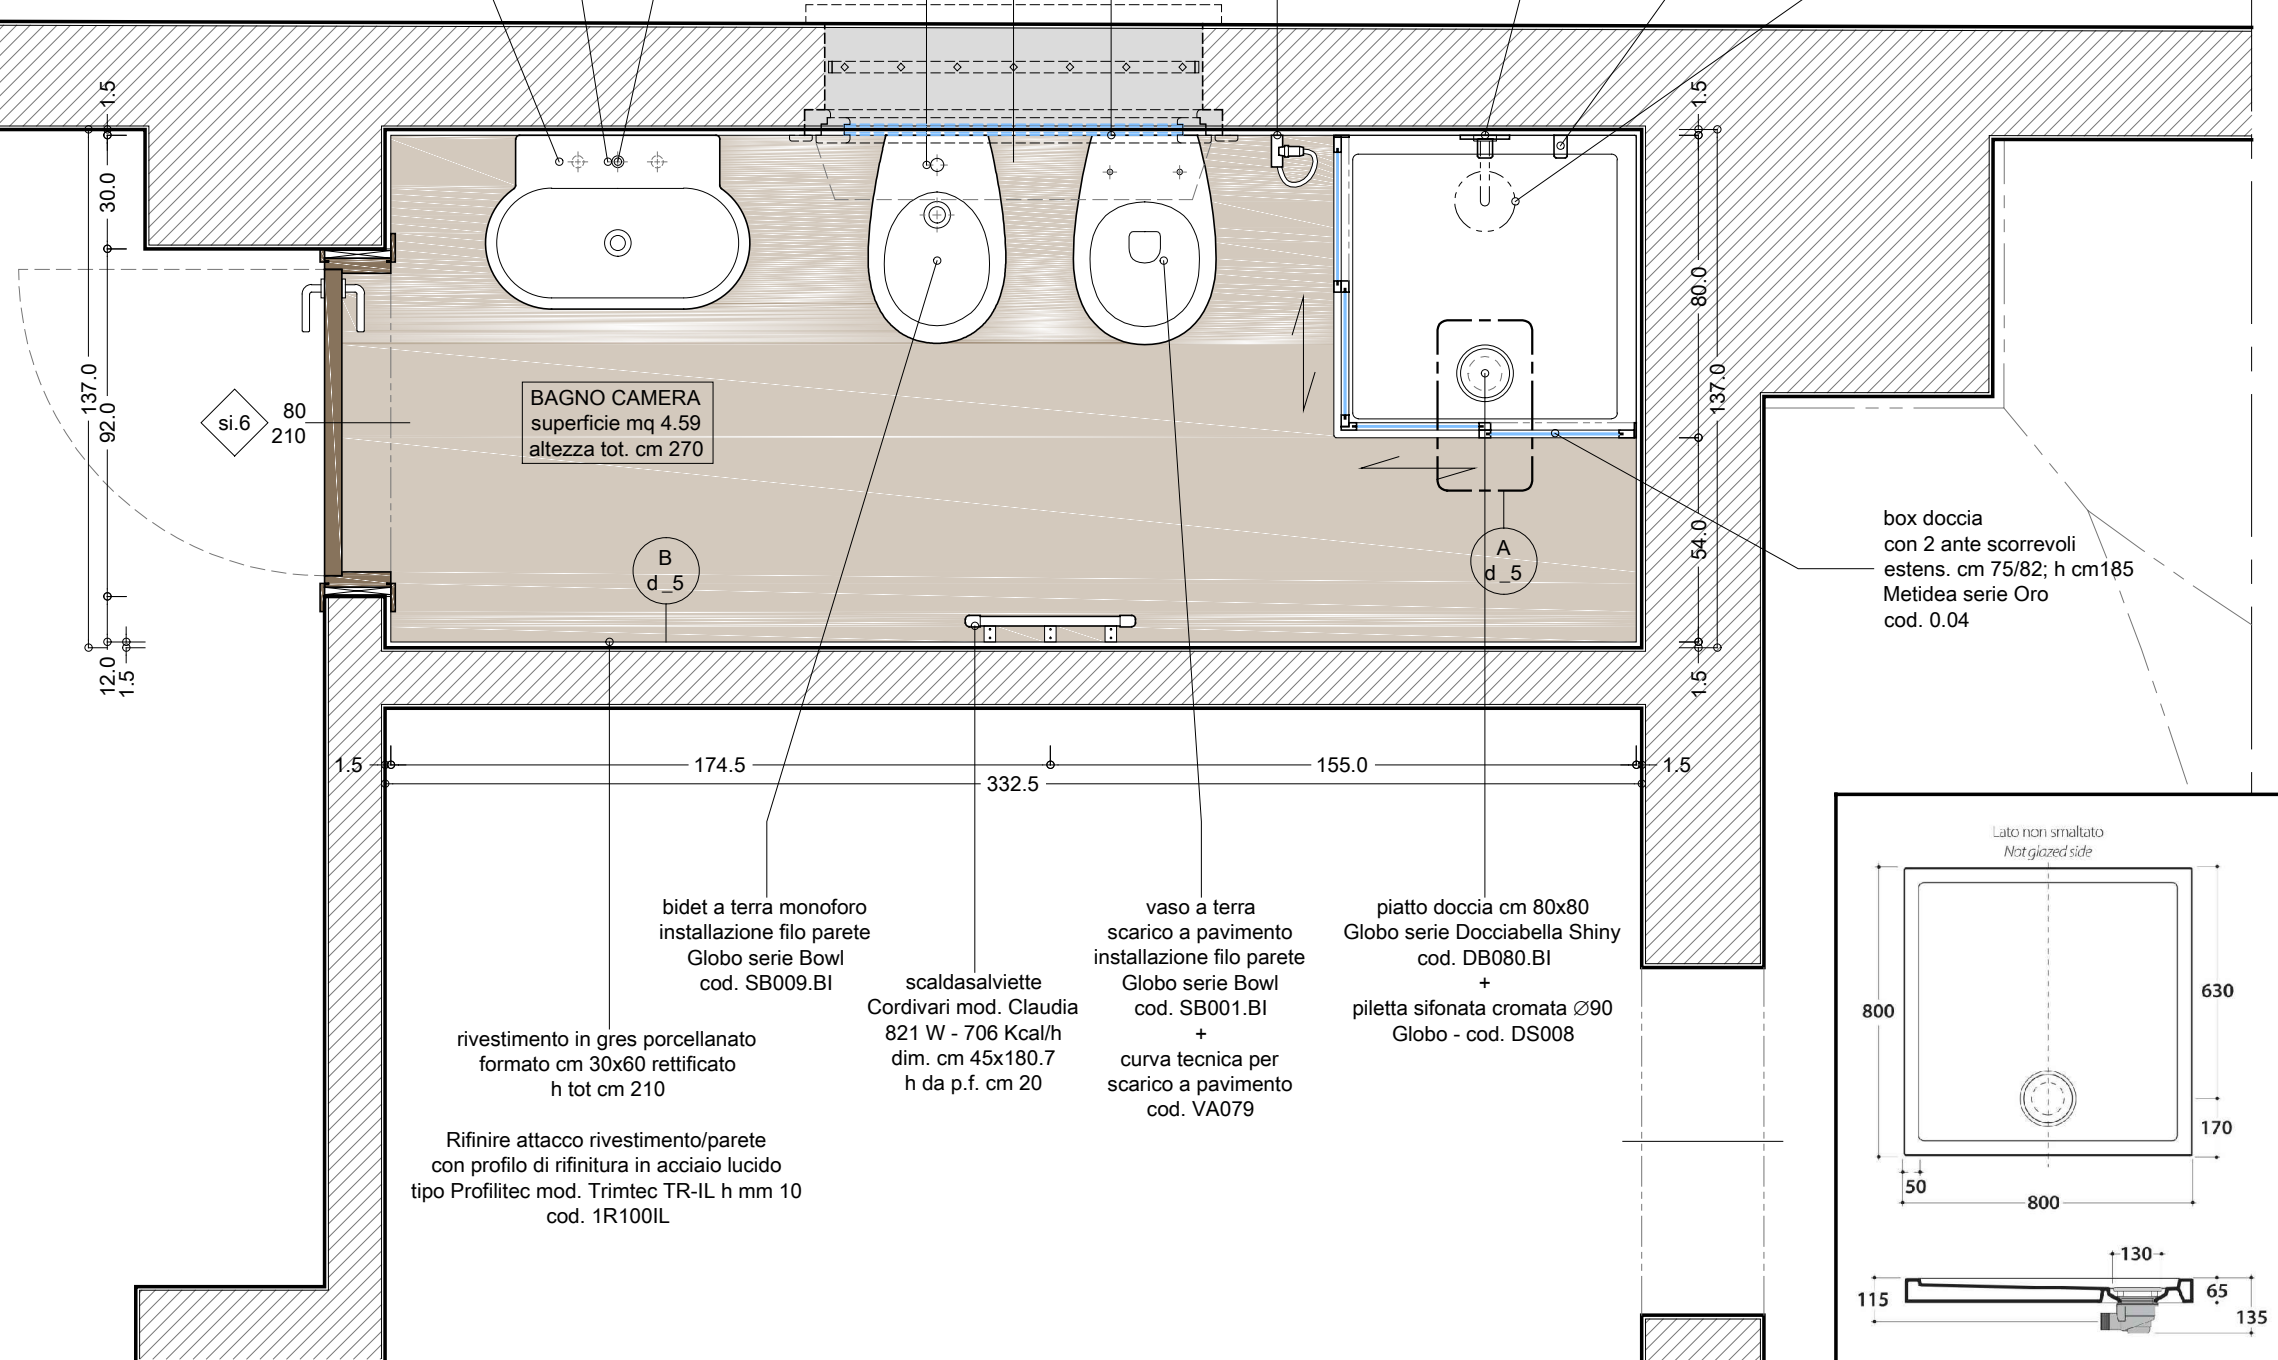

166.3

60.0

84.5

329.5

55.0

50.0

15.0

166.2

80.0

20.0

1.5

100

70

1.5

137.0

30.0

1.5

80

210

si.6

BAGNO CAMERA
superficie mq 4.59
altezza tot. cm 270

B
d_5

A
d_5

1.5

174.5

332.5

155.0

1.5

137.0

80.0

1.5

64.0

1.5

box doccia
con 2 ante scorrevoli
estens. cm 75/82; h cm185
Metidea serie Oro
cod. 0.04

bidet a terra monoforo
installazione filo parete
Globo serie Bowl
cod. SB009.BI

scaldasalviette
Cordivari mod. Claudia
821 W - 706 Kcal/h
dim. cm 45x180.7
h da p.f. cm 20

vaso a terra
scarico a pavimento
installazione filo parete
Globo serie Bowl
cod. SB001.BI
+
curva tecnica per
scarico a pavimento
cod. VA079

piatto doccia cm 80x80
Globo serie Docciabella Shiny
cod. DB080.BI
+
piletta sifonata cromata Ø90
Globo - cod. DS008

rivestimento in gres porcellanato
formato cm 30x60 rettificato
h tot cm 210

Rifinire attacco rivestimento/parete
con profilo di rifinitura in acciaio lucido
tipo Profilitec mod. Trimtec TR-IL h mm 10
cod. 1R100IL

Lato non smaltato
Not glazed side

800

630

170

50

800

115

130

65

135

alessandro giuri
architettura e design

oggetto
Riqualificazione della Masseria Boncuri per la realizzazione di una struttura per l'accoglienza degli immigrati extracomunitari richiedenti o titolari di protezione internazionale e protetti umanitari

committente
Comune di Nardò
Area Funzionale 1
piazza Cesare Battisti, 1

elaborato
progetto_dettagli costruttivi
bagno camera assistente

note
misure in centimetri

rev_0
30 settembre 2013

data
30 settembre 2013

d_4
scala 1:20
formato A3 / 20