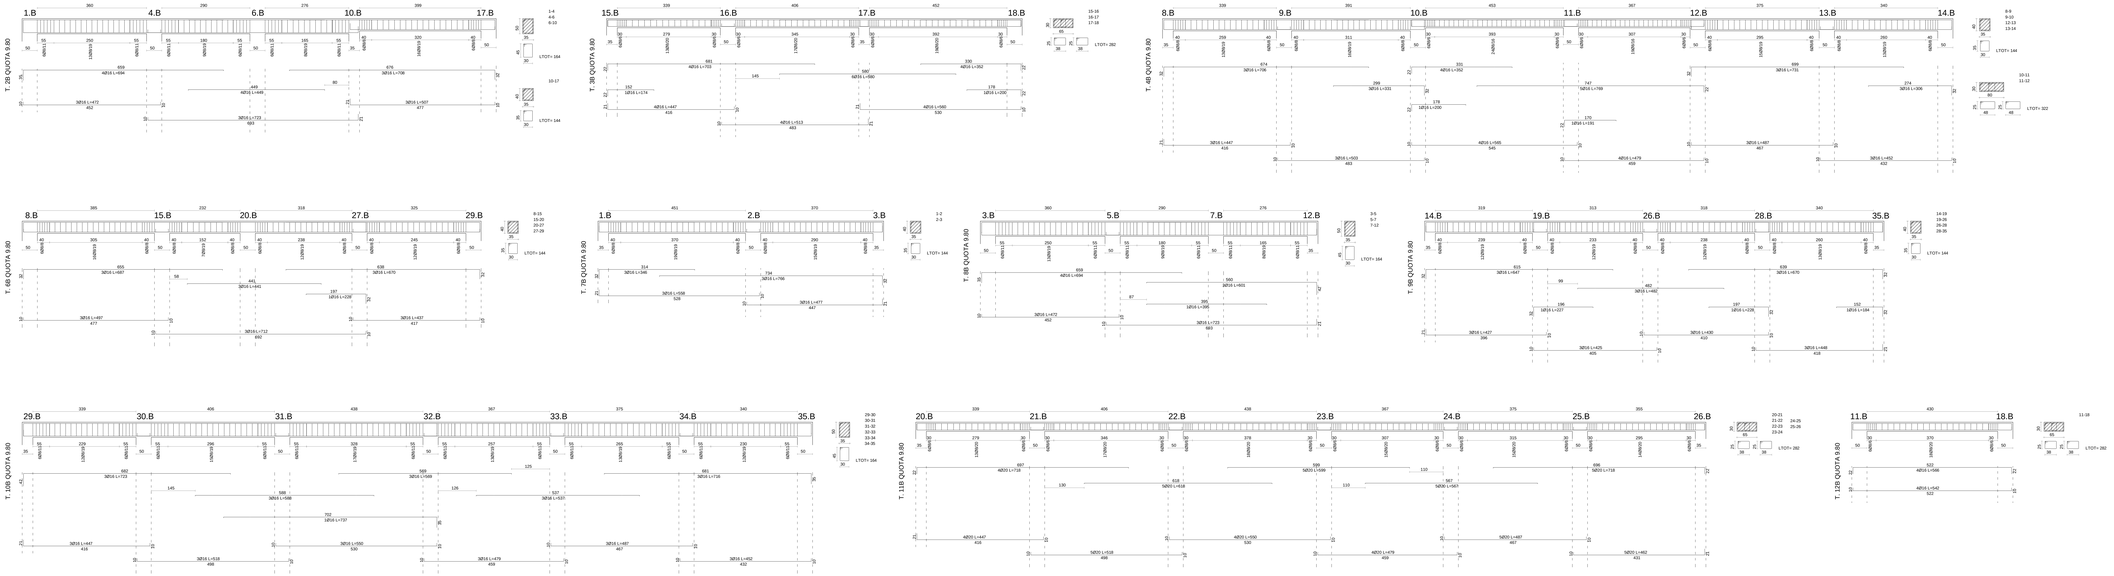

Città di Nardò

Provincia di Lecce

Progetto di un plesso scolastico da realizzare in via Marzano destinato a scuola dell'infanzia e scuola primaria, in sostituzione dell'edificio esistente

IMPORTO PROGETTO 2.500.000,00 €

PROGETTO ESECUTIVO (Primo Lotto funzionale)

Aggiornato alle risultanze delle conferenze di servizi

TAV. 4g-b AGG FIN	scala 1:100
ARMATURA TRAVI TERZO IMPALCATO BLOCCO "B"	Novembre 2016

Progettisti (Area Funzionale 1a)
Ing. Cosimo Pellegrino
Geom. Enzo De Tuglie
Geom. Massimo Liviero

Geologo
Dott. Andrea Vitale

Collaboratori
Ing. Raffaele Dell'Anna
Ing. Michele Durante

Dirigente Area Funz.le 1a - R.U.P.
Ing. Nicola D'Alessandro

Sindaco
Avv. Giuseppe Mellone

Assessore ai LL.PP.
Oronzo Capoti

Assessore alla Pubblica Istruz.
Daniela Dell'Anna