


Perimetro del P.U.E. su Carta Tecnica Regionale 2006 - Scala 1:1000



Perimetro del P.U.E. su Ortofoto 2019 - Scala 1:1000



Perimetro del P.U.E. su estratto di mappa catastale - Scala 1:2000

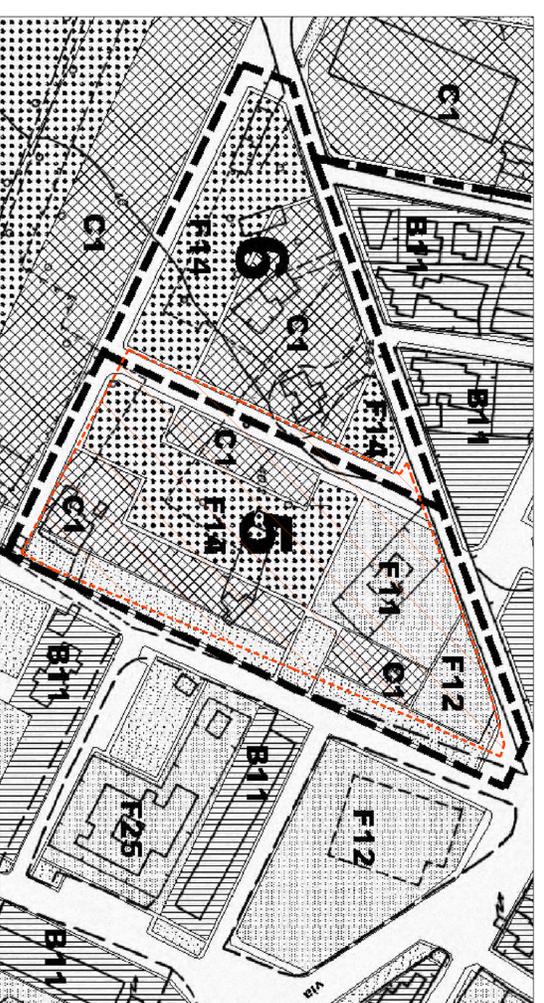

Perimetro del P.U.E. su Piano Regolatore Generale - Scala 1:1000

CITTA' DI NARDO'  
Provincia di Lecce

PIANO URBANISTICO ESECUTIVO  
PIANO DI LOTTIZZAZIONE CONVENZIONATA  
del Comparto 5 del P.R.G. di Nardo'

Intiro e firma  
Proprietario: Percon srl  
Via Tirolo n. 20  
00191 Roma  
P. Iva: IT1295303960  
Leg. Rapp. Dell. Roberta Parruta

**PERCON**  
S.p.A. - S.p.A. CON SEDE IN ROMA

Intiro e firma

Progettazione del P.U.E.  
Ing. **Giorgio BALLO**  
Via Reno, 41 - 73040 Nardo' (LE)  
tel. 0832.912044 - e\_mail: ing.giorgio@percon.it  
Ing. **Alessandro RIZZO**  
Viale Aldo Moro, 12 - 73100 Lecce  
tel. 0832.099595 - e\_mail: ale.rizzo@unil.it

data  
Giugno 2022  
scale  
1:2000 / 1:1000

INQUADRAMENTO TERRITORIALE  
Individuazione del perimetro del P.U.E. su stralcio C.T.R., Ortofoto,  
Mappa catastale, P.F.C.G. vigente.

Tavola  
2