


Poli museali del centro storico - scala 1:2.000



Ortofoto - scala 1:1.000

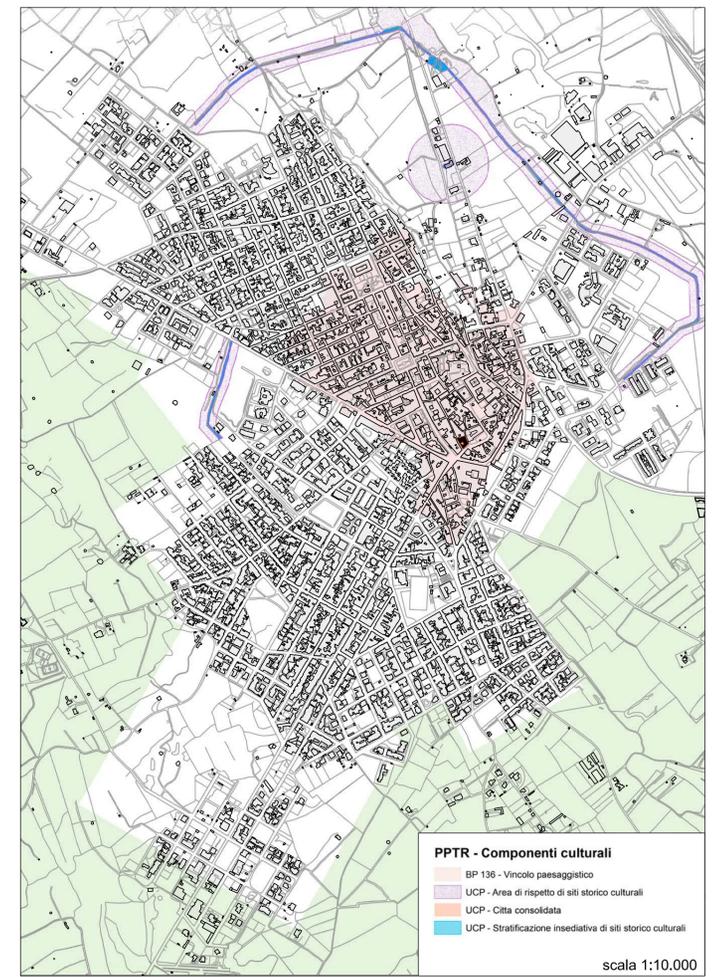

PPTR - Componenti culturali
 BP 136 - Vincolo paesaggistico
 UCP - Area di rispetto di siti storico culturali
 UCP - Città consolidata
 UCP - Stratificazione insediativa di siti storico culturali
 scala 1:10.000



PRG - scala 1:5.000



Planimetria - scala 1:500

REGIONE PUGLIA
 POR FESR PUGLIA 2014 - 2020
 Asse VI - Tutela dell'ambiente e promozione delle risorse naturali e culturali
 Azione 6.7 - Interventi per la valorizzazione e la fruizione del patrimonio culturale


COMUNE DI UGENTO
 Provincia di Lecce


STUDIO DI CONSULENZA ARCHEOLOGICA
 Soggetto gestore
 Sistema Museale di Ugento

**RESTAURO E NUOVO ALLESTIMENTO QUALE
 COMMUNITY LIBRARY DI PALAZZO ROVITO NEL
 CENTRO STORICO DI UGENTO**

PROGETTO ESECUTIVO

PROGETTISTI: **Arch. GIANLUCA ANDREASSI** (coordinamento)
Ing. LUIGI ROSSETTI (coordinatore sicurezza)
VINCENZO CAIULO (consulente restauro)
Arch. MICHELE SCHIAVANO (collaboratore)

TIMBRO:	OGGETTO: Inquadramento generale	TAV. T1
APPROVAZIONE:	SCALA scala 1:10.000; 1:5.000; 1:2.000; 1:1.000; 1:500	DATA Ottobre 2017
	NOTE	