


Via Roma



ALTRA PROPRIETA'


Stato di fatto

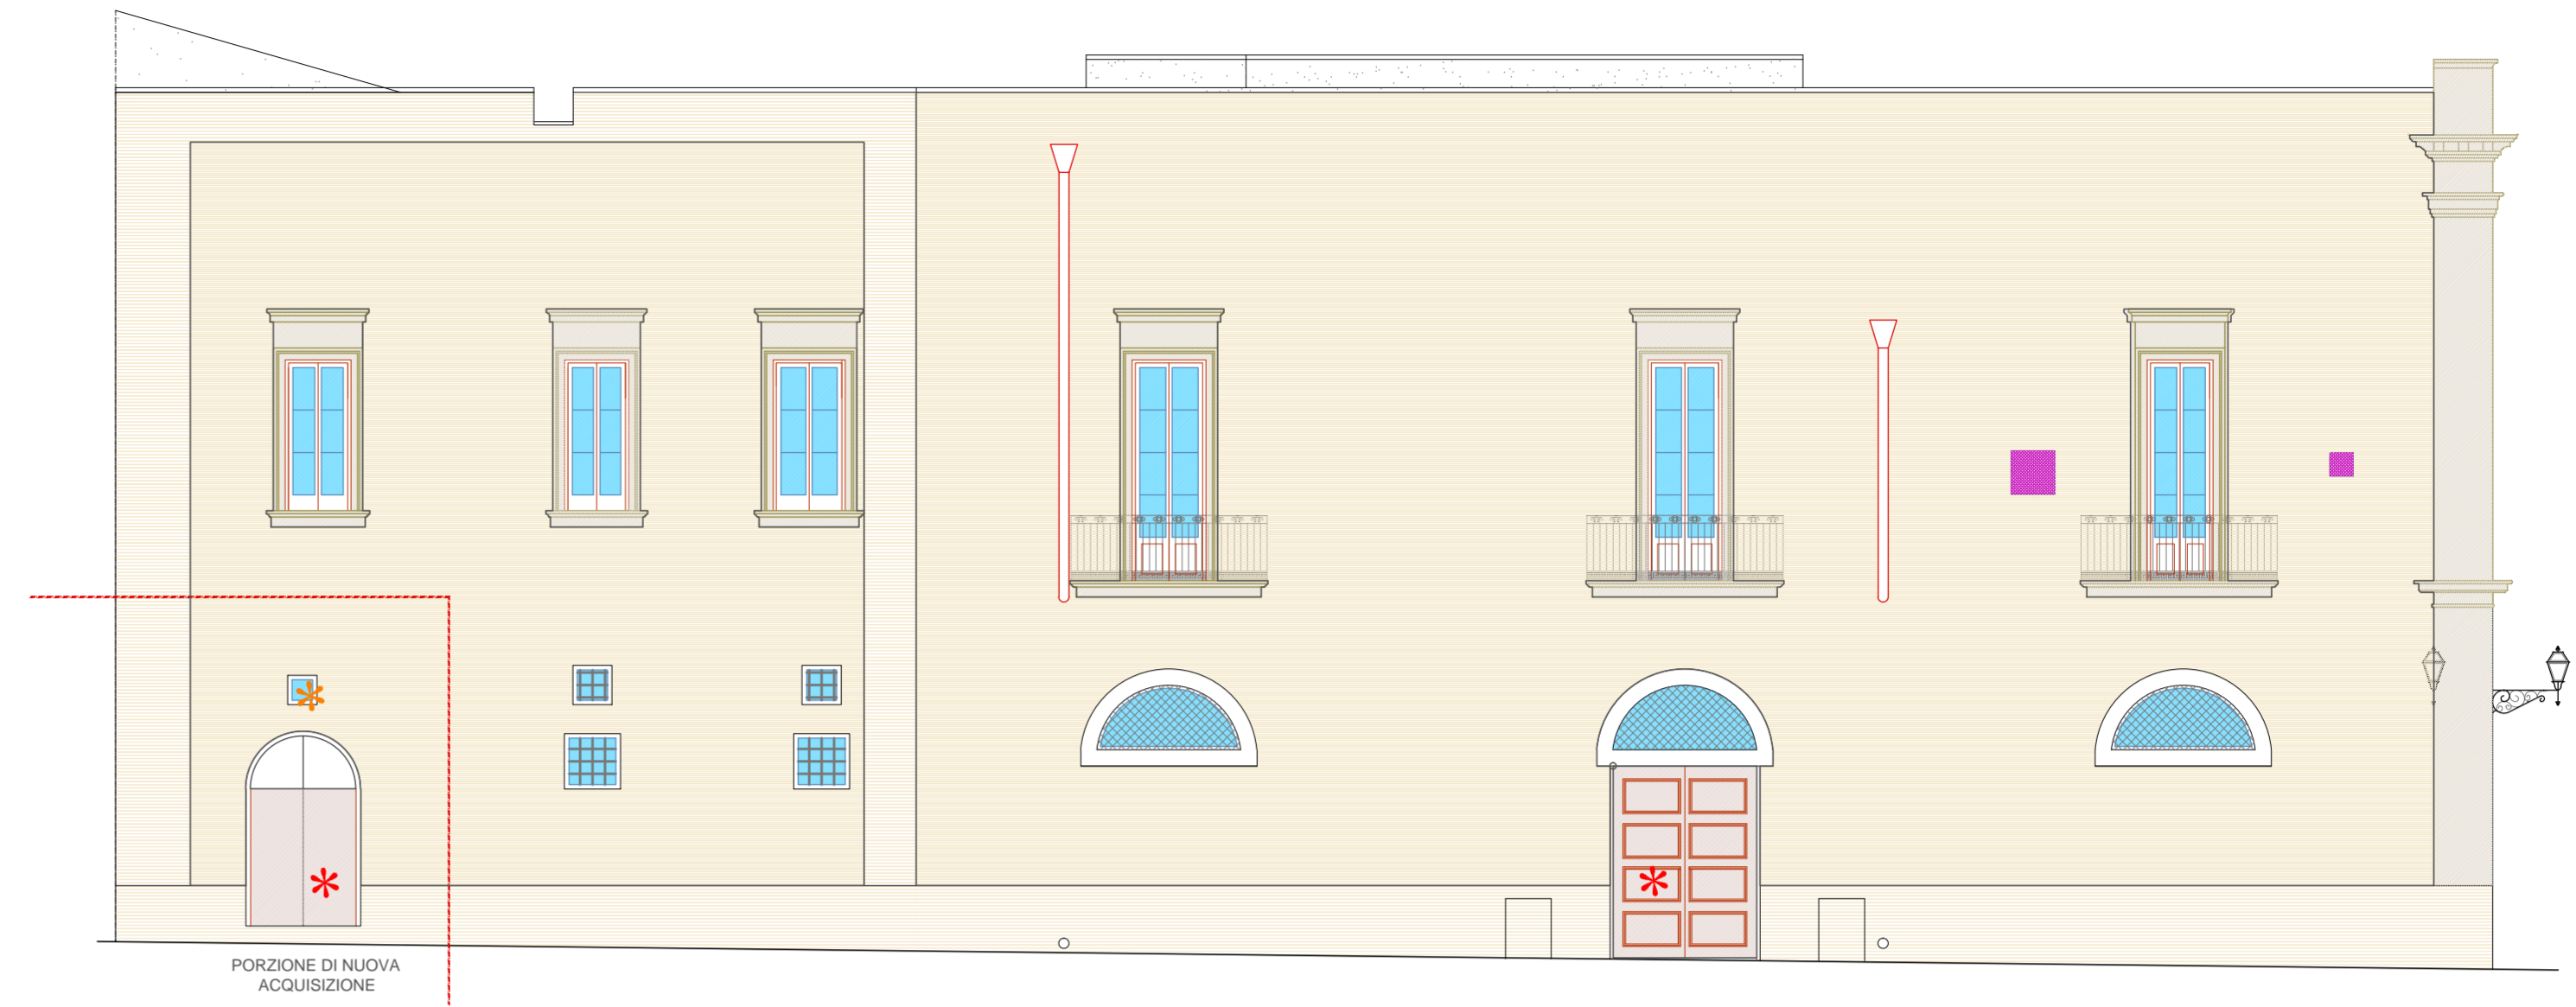


PORZIONE DI NUOVA ACQUISIZIONE

Interventi di progetto

Corso Umberto I

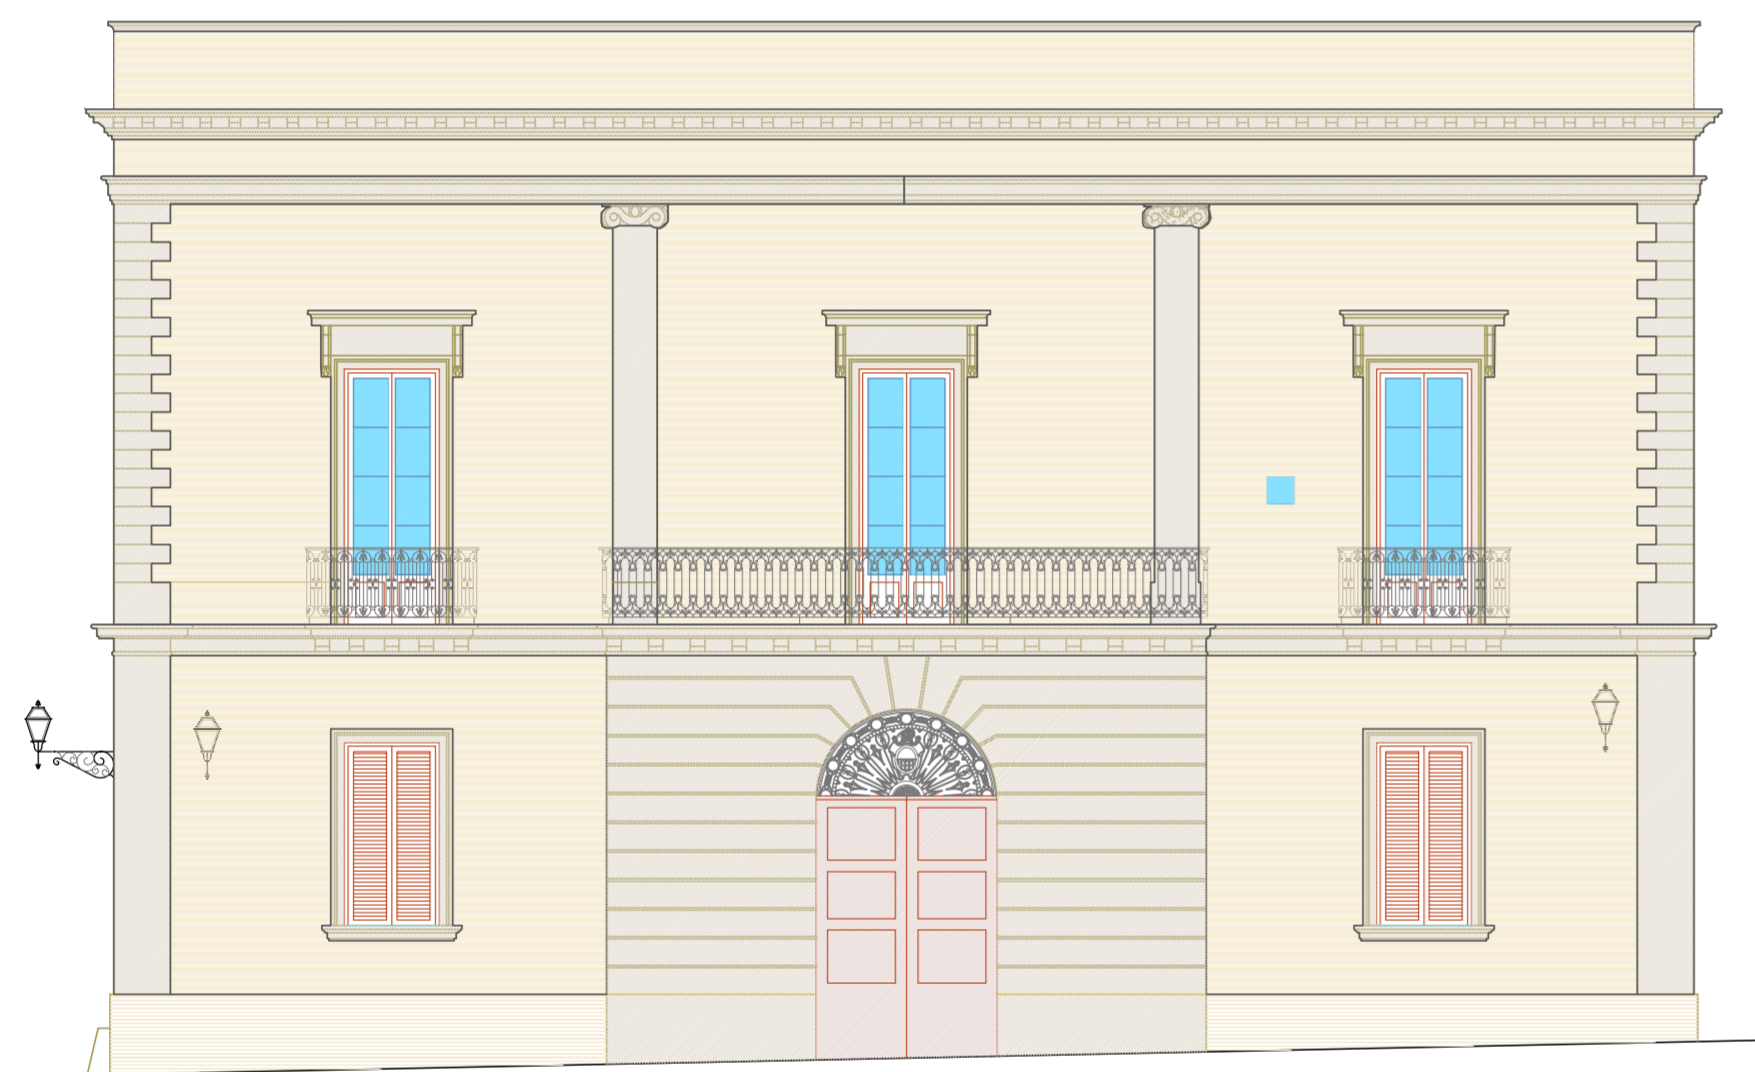

Stato di fatto

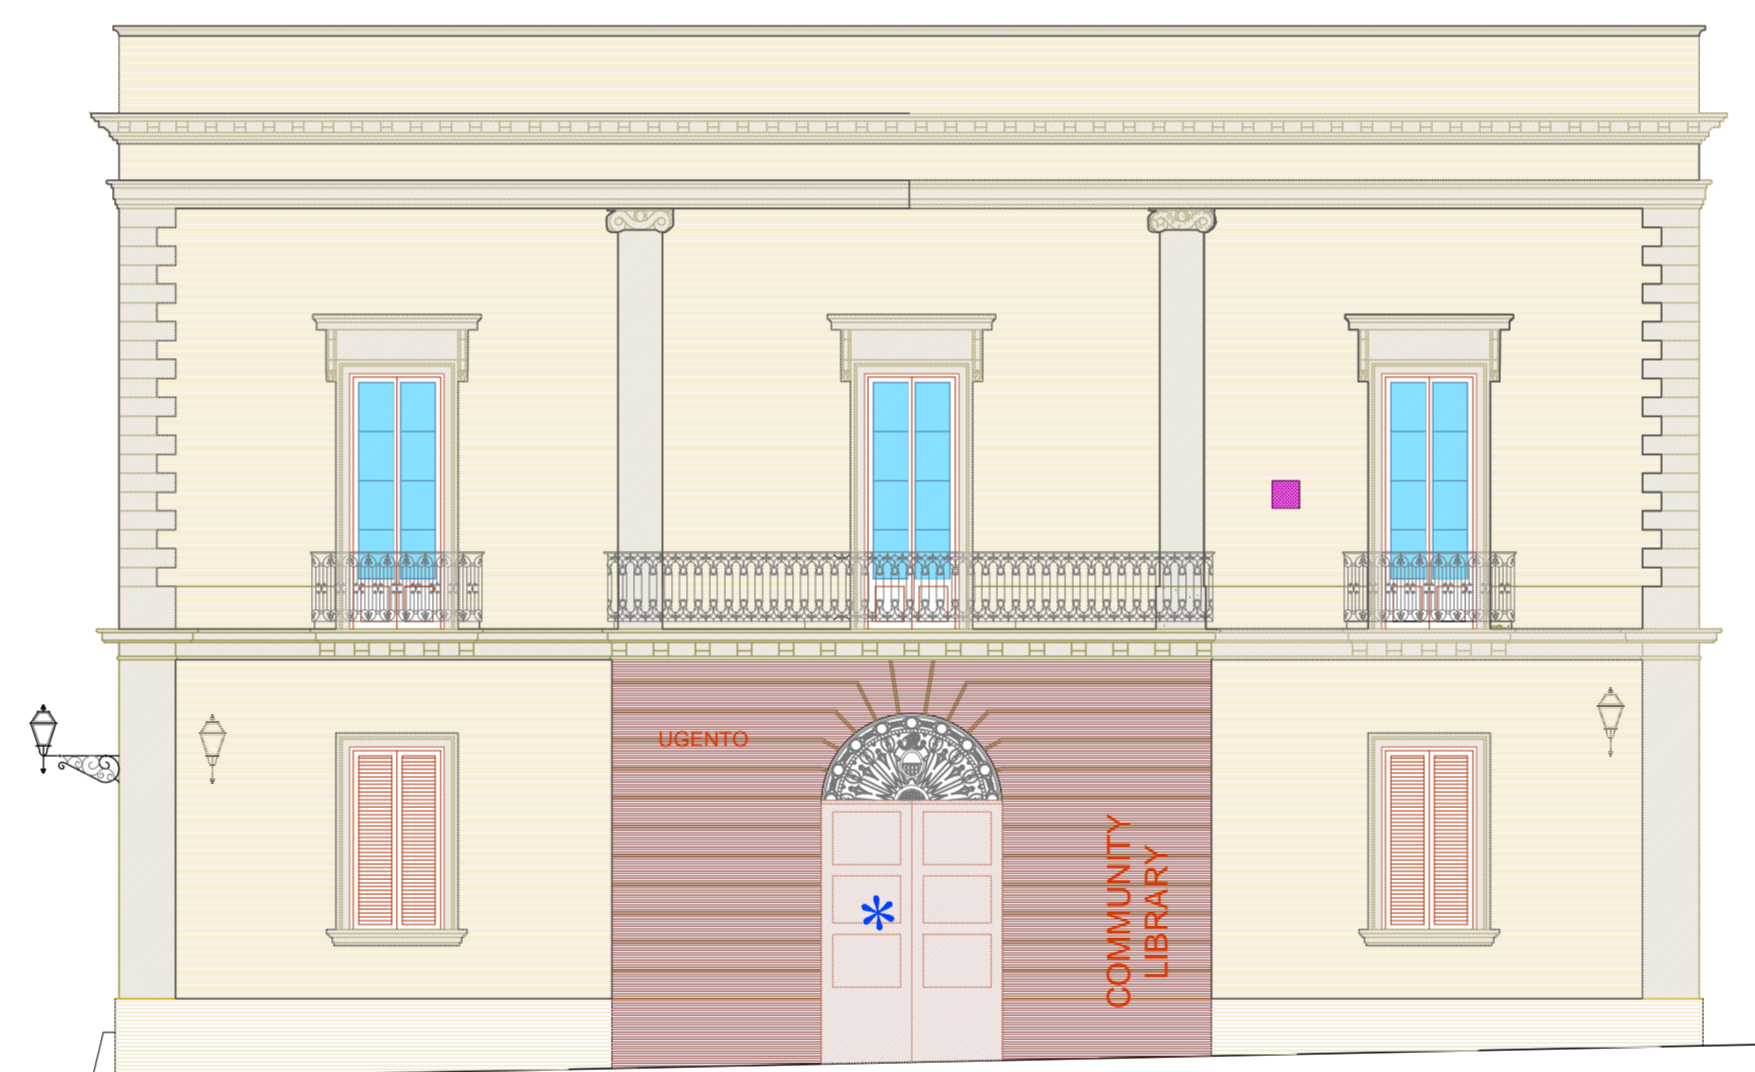



Interventi di progetto


Legenda

Interventi localizzati


-  Rifacimento della finitura di facciata con rivestimento a base di resina silossanica
-  Pulizia e trattamento idrorepellente degli elementi architettonici in pietra calcarea
-  Pulizia, consolidamento e trattamento idrorepellente degli elementi architettonici in pietra
-  Rivestimento con pannelli in acciaio corten A trattati, con elementi di comunicazione integrati
-  Chiusura di apertura esistente con porzione di muratura di nuova realizzazione
-  Restauro del portone esistente in legno
-  Sostituzione del portone con nuovo portone in legno
-  Sostituzione del portone con nuovo portone in lamiera dogata di acciaio corten A
-  Nuovo serramento in acciaio corten A e vetro

Interventi generalizzati


-  Pulizia delle grate e delle ringhiere in ferro
-  Revisione degli infissi esistenti

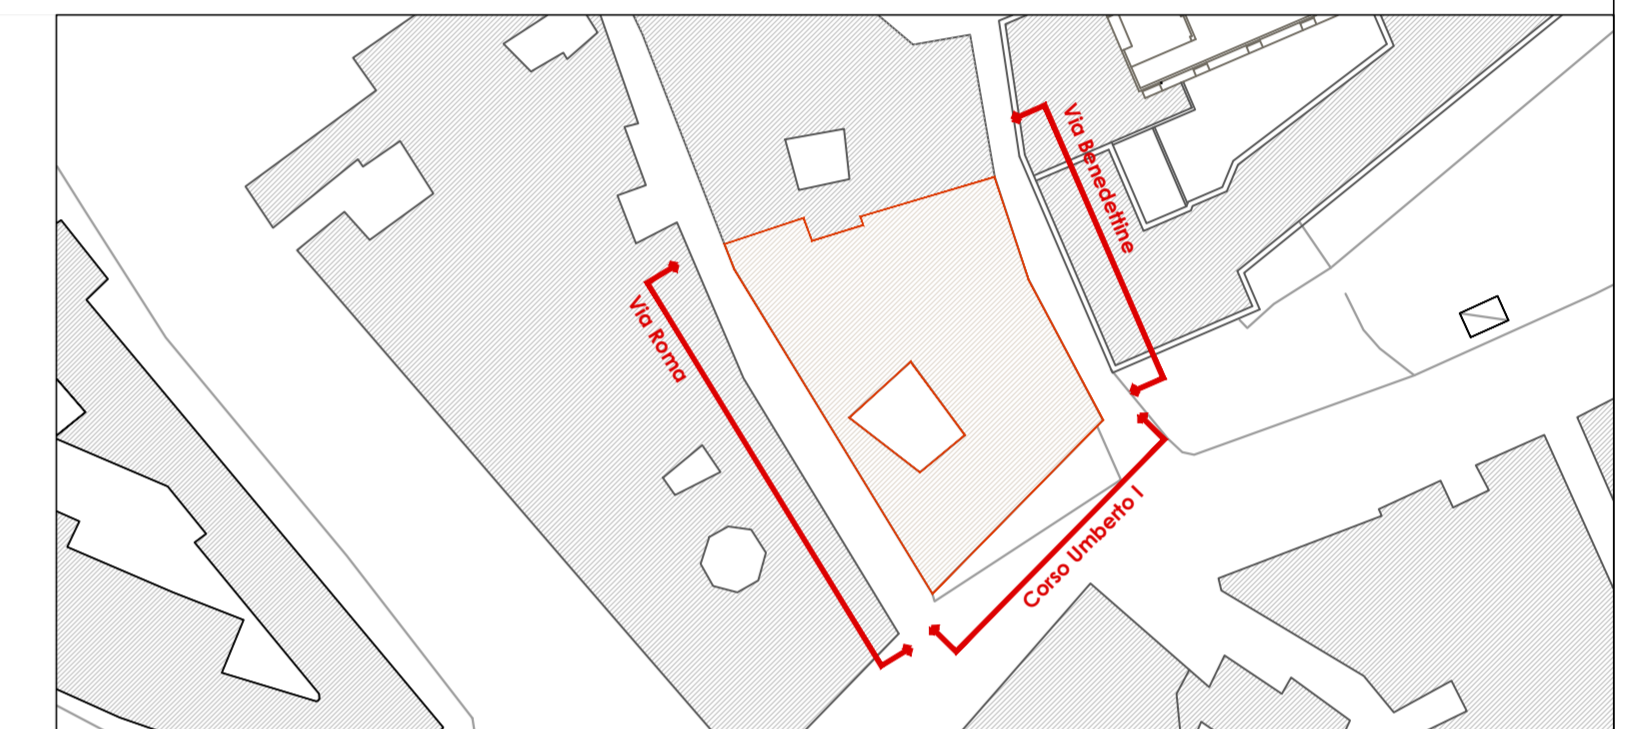

Via Benedettine

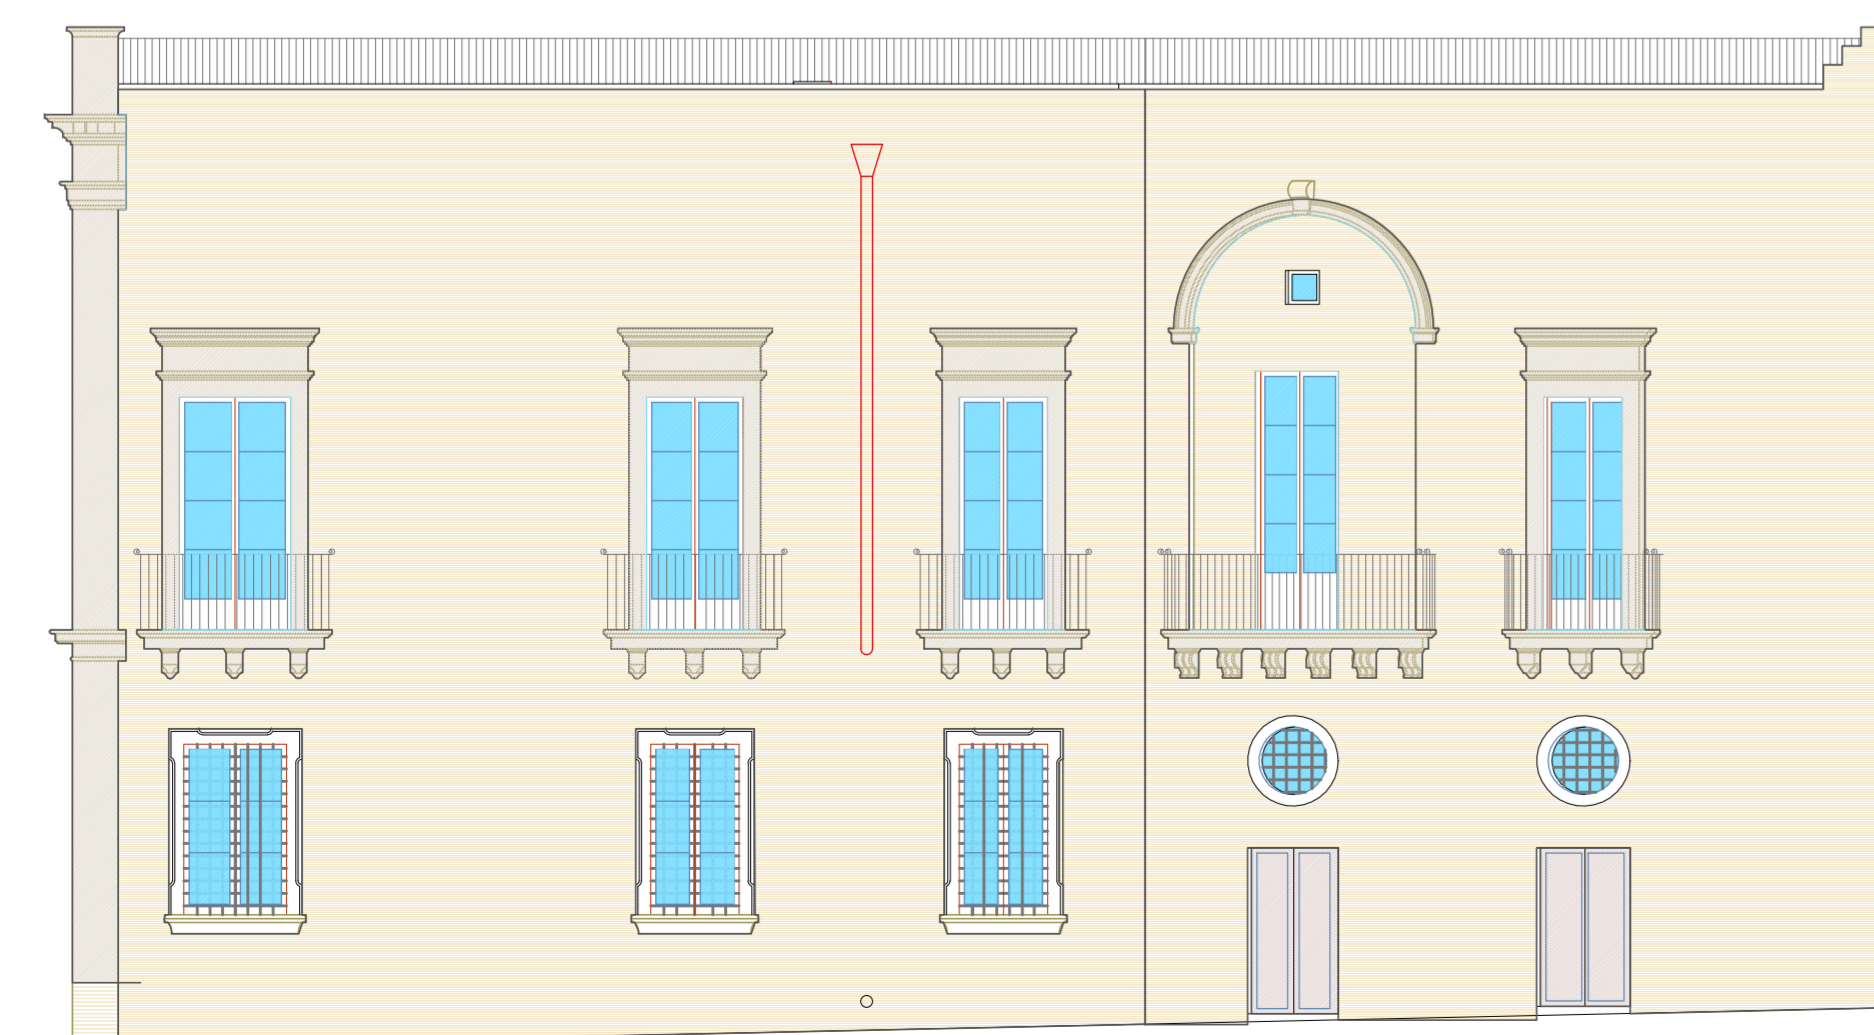

Stato di fatto

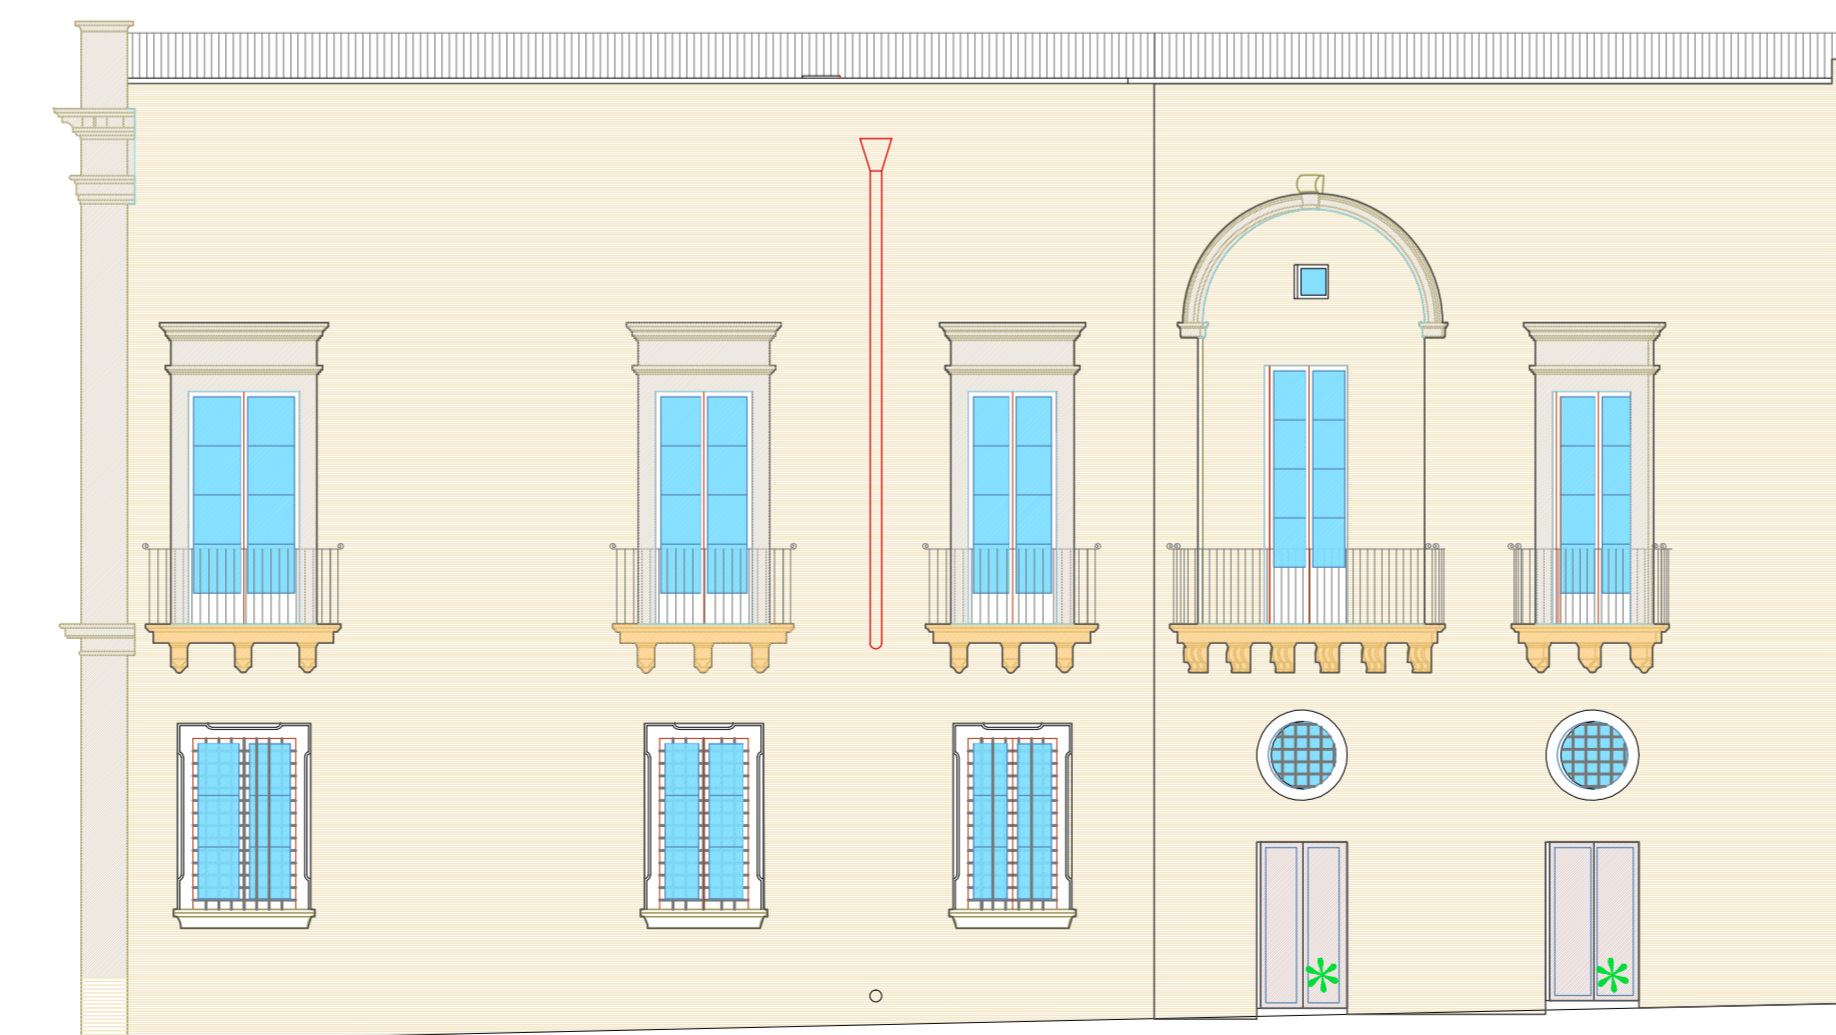

Interventi di progetto



COMUNE DI UGENTO
Provincia di Lecce



STUDIO DI CONSULENZA ARCHEOLOGICA
Soggetto gestore
Sistema Museale di Ugento

**RESTAURO E NUOVO ALLESTIMENTO QUALE
COMMUNITY LIBRARY DI PALAZZO ROVITO NEL
CENTRO STORICO DI UGENTO**

PROGETTO ESECUTIVO

PROGETTISTI:
Arch. GIANLUCA ANDREASSI (coordinamento)
Ing. LUIGI ROSSETTI (coordinatore sicurezza)
VINCENZO CAIULO (consulente restauro)
Arch. MICHELE SCHIAVANO (collaboratore)

TIMBRO:	OGGETTO: Stato di fatto e Progetto Prospetti	TAV. T6
APPROVAZIONE:	SCALA scala 1:100	DATA OTTOBRE 2017
	NOTE	