

REGIONE PUGLIA
 POR FESR PUGLIA 2014 - 2020
 Asse VI - Tutela dell'ambiente e promozione delle risorse naturali e culturali
 Azione 6.7 - Interventi per la valorizzazione e la fruizione del patrimonio culturale

COMUNE DI UGENTO
 Provincia di Lecce

STUDIO DI CONSULENZA ARCHEOLOGICA
 Soggetti gestione Sistema Museale di Ugento

RESTAURO E NUOVO ALLESTIMENTO QUALE COMMUNITY LIBRARY DI PALAZZO ROVITO NEL CENTRO STORICO DI UGENTO



PROGETTO ESECUTIVO

PROGETTISTI:
 Arch. **GIANLUCA ANDREASSI** (coordinamento)
 Ing. **LUIGI ROSSETTI** (coordinatore sicurezza)
VINCENZO CALUO (consulente restauro)
 Arch. **MICHELE SCHIAVANO** (collaboratore)

PROGETTO:
 Particolari costruttivi

TAV. T16

APPROVAZIONE:
 SCALA: scala 1:20, 1:10
 NOTE: DATA: OTTOBRE 2017

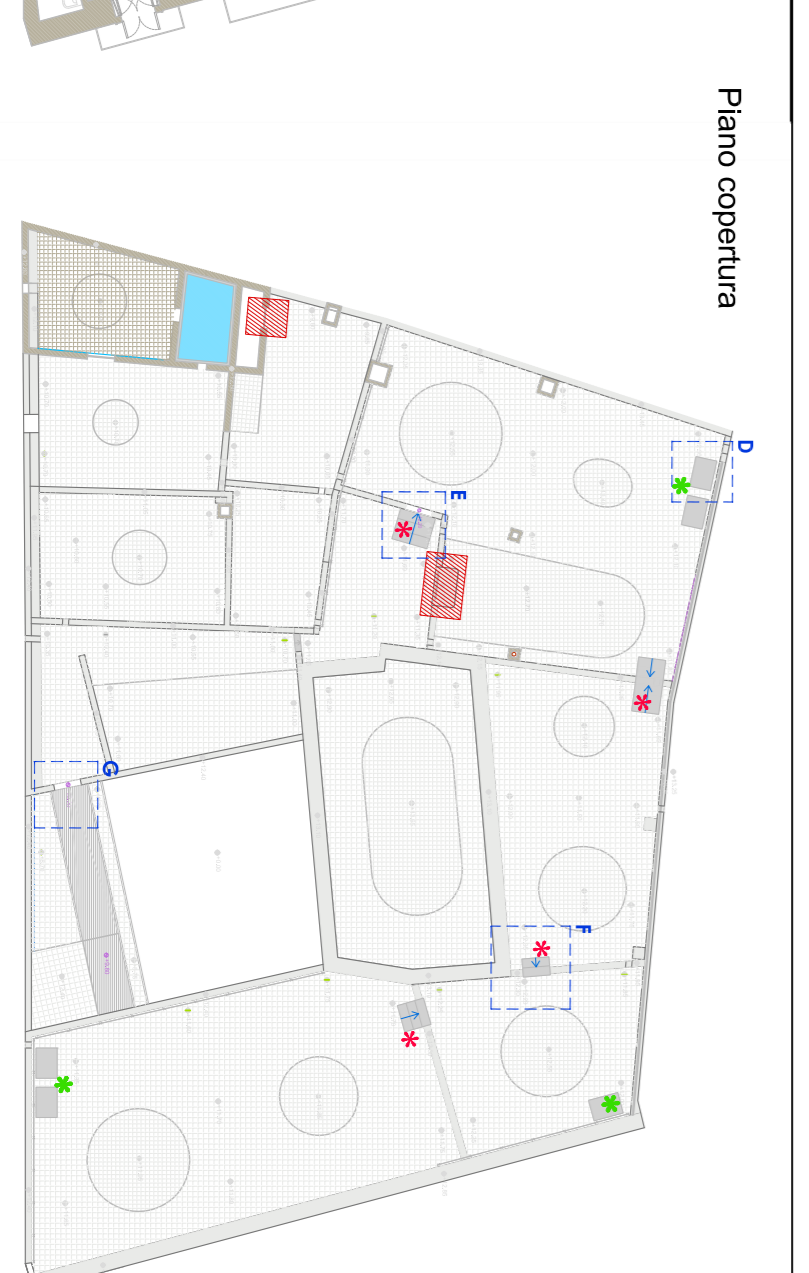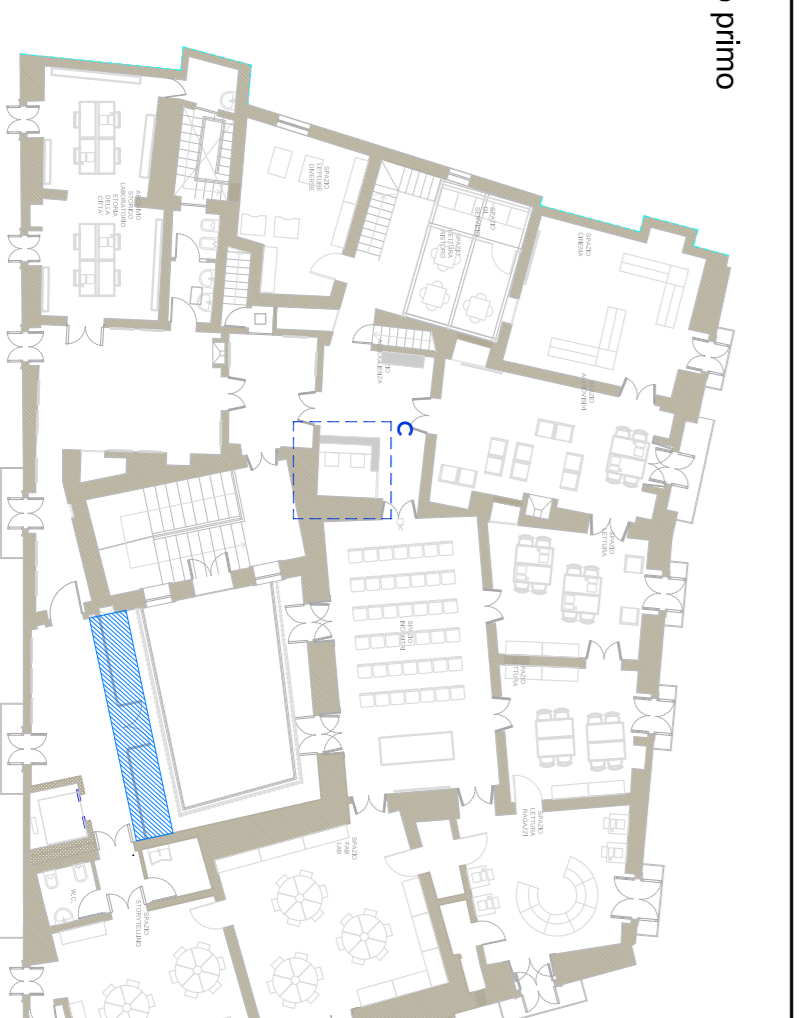

- Sostituzione del serramento con nuovo serramento in acciaio corten A e vetro
- Sostituzione del serramento con nuovo serramento in acciaio corten A / in legno
- Gradini in acciaio corten A
- Pannelli illustrativi in lamiera di acciaio corten A