





Ortofoto

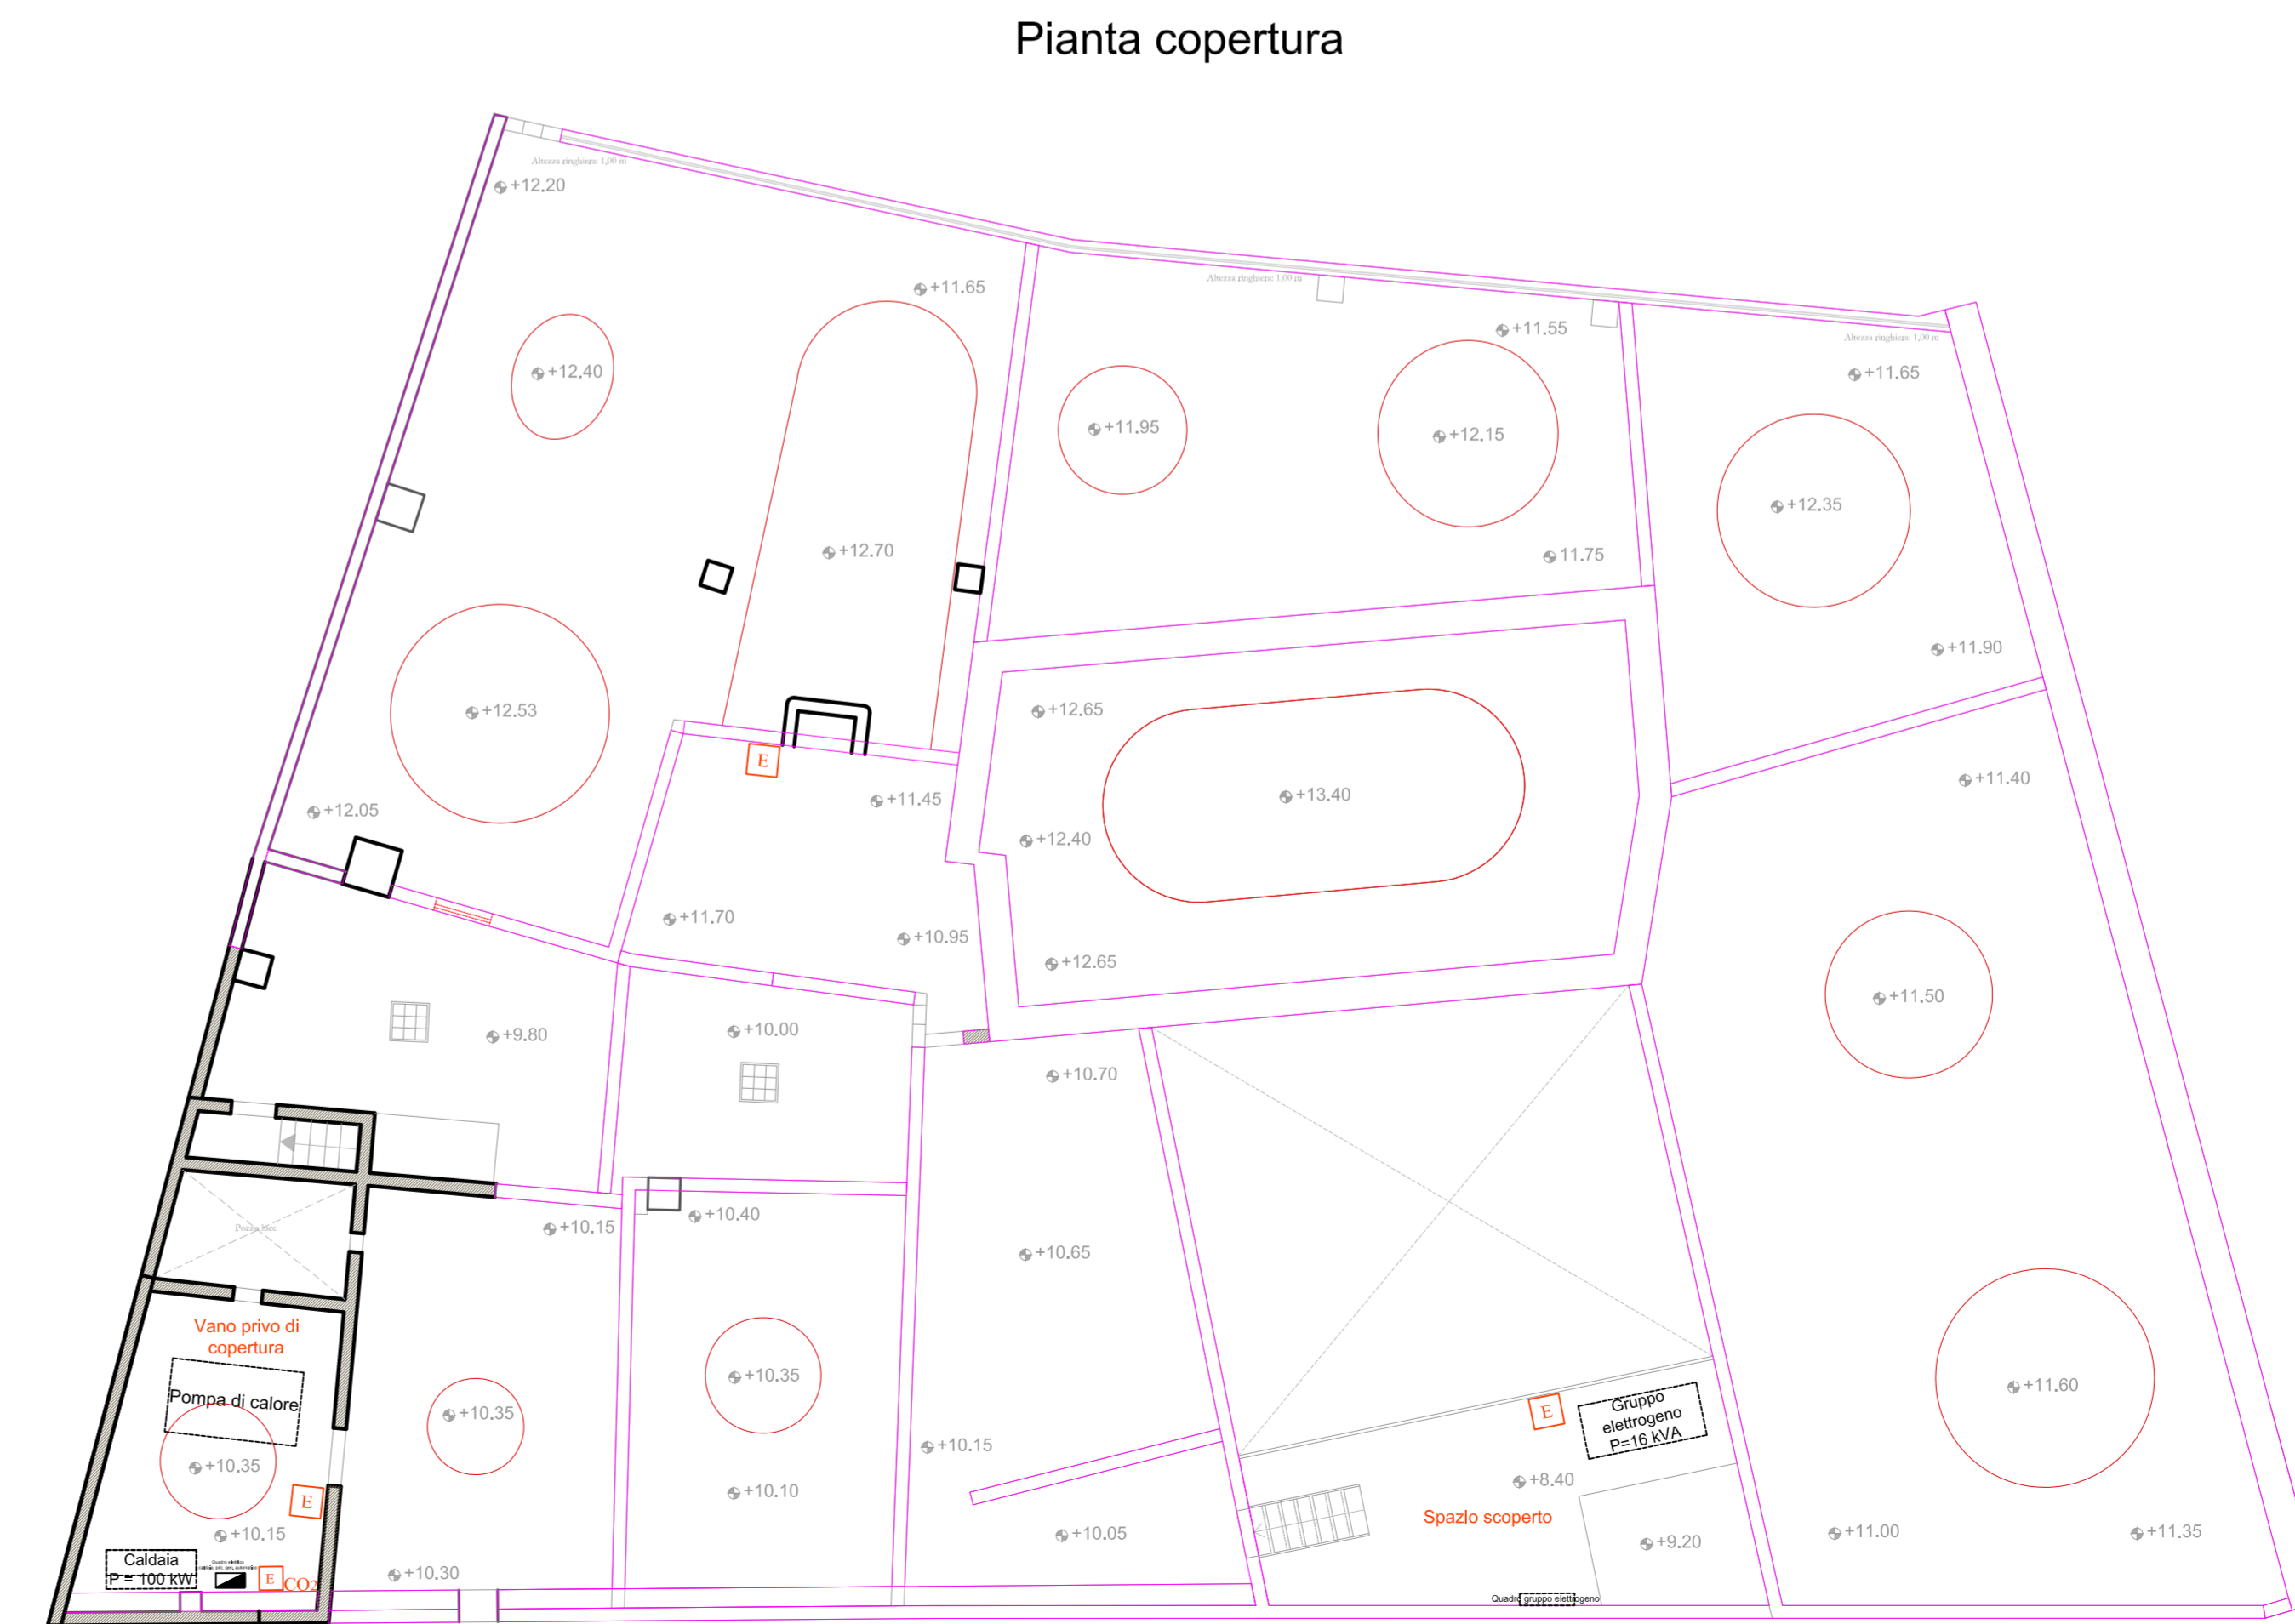

Carta Tecnica Regionale - Scala 1:4000

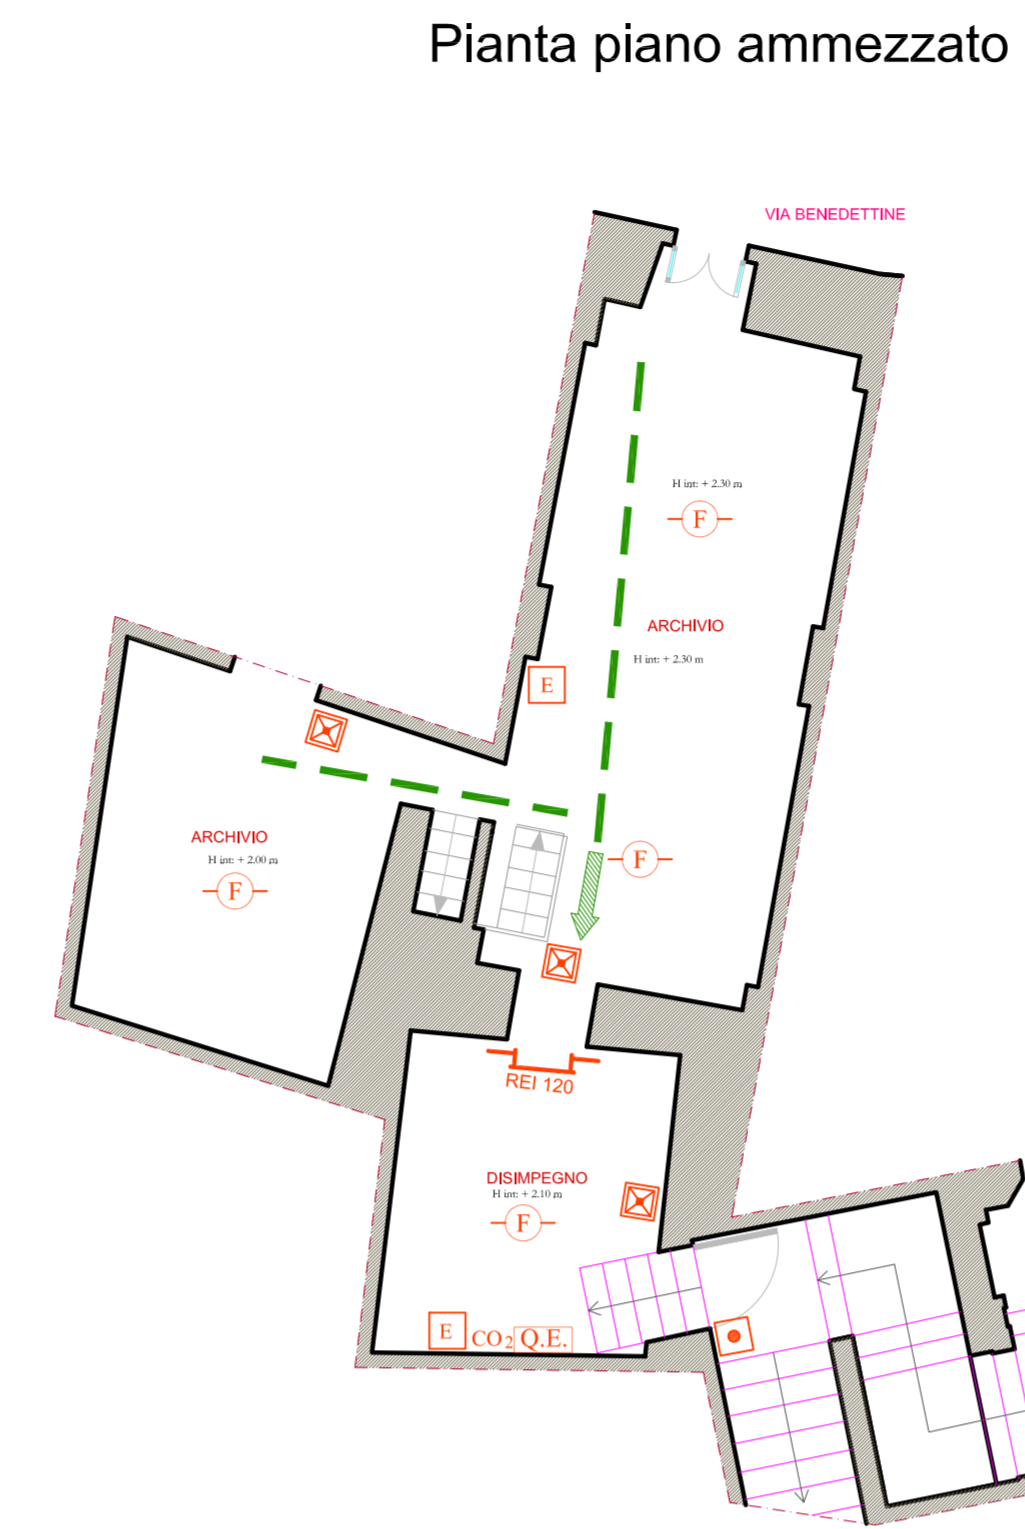

LEGENDA

	ESTINTORE PORTATILE A POLVERE
	ESTINTORE PORTATILE A CO2
	IDRANTE A MURO UNI 45
	IDRANTE UNI 70
	PORTA RESISTENTE AL FUOCO (REI)
	USCITA DI SICUREZZA
	USCITA VERSO L'ALTO
	USCITA ORIZZONTALE
	USCITA VERSO IL BASSO
	QUADRO ELETTRICO
	PULSANTE DI EMERGENZA
	PLAFONIERA AUTONOMA DI EMERGENZA
	ATTACCO PER AUTOPOMPA VV.F.
	RIVELATORE DI FUMO
	VIE DI ESODO
	PULSANTE DI ALLARME

CITTÀ DI UGENTO

Provincia di Lecce

RESTAURO E NUOVO ALLESTIMENTO QUALE COMMUNITY LIBRARY DI PALAZZO ROVITO NEL CENTRO STORICO DI UGENTO

PREVENZIONE INCENDI (Attività esistente C.P.I. Prot. n. 7031/25624)
(Attività individuata al punto 72.1.C dell'Allegato III del D.M. 07.08.2012)

COMMITTENTE : COMUNE DI UGENTO
PIAZZA ADOLFO COLOSSO, 1 - 73059 UGENTO (LE)

UBICAZIONE INTERVENTO : CORSO UMBERTO I - Centro Storico UGENTO (LE)
In C.F. Foglio 40, p.lla 623 - sub 17

PROGETTAZIONE:
STUDIO DI INGEGNERIA - Dr. Ing. LUIGI ROSSETTI
Via Porta Paradiso, 8 - 73059 Ugento (LE)
Tel. e Fax. 0833.556844 - Mobile 347.1399417
P.E.C. Ing.lucio.rossetti@ingpec.eu

0	ottobre 2017	EMERGENZA	A.C.	L.R.
REVISIONE	DATA	DESCRIZIONE	REDAZIONE	APPROVAZIONE

TAV. A UBICAZIONE DELL'ATTIVITÀ, LAY OUT, VIE DI ESODO E USCITE DI SICUREZZA