



PLANIMETRIA STATO DI FATTO PIAZZA S. ANTONIO

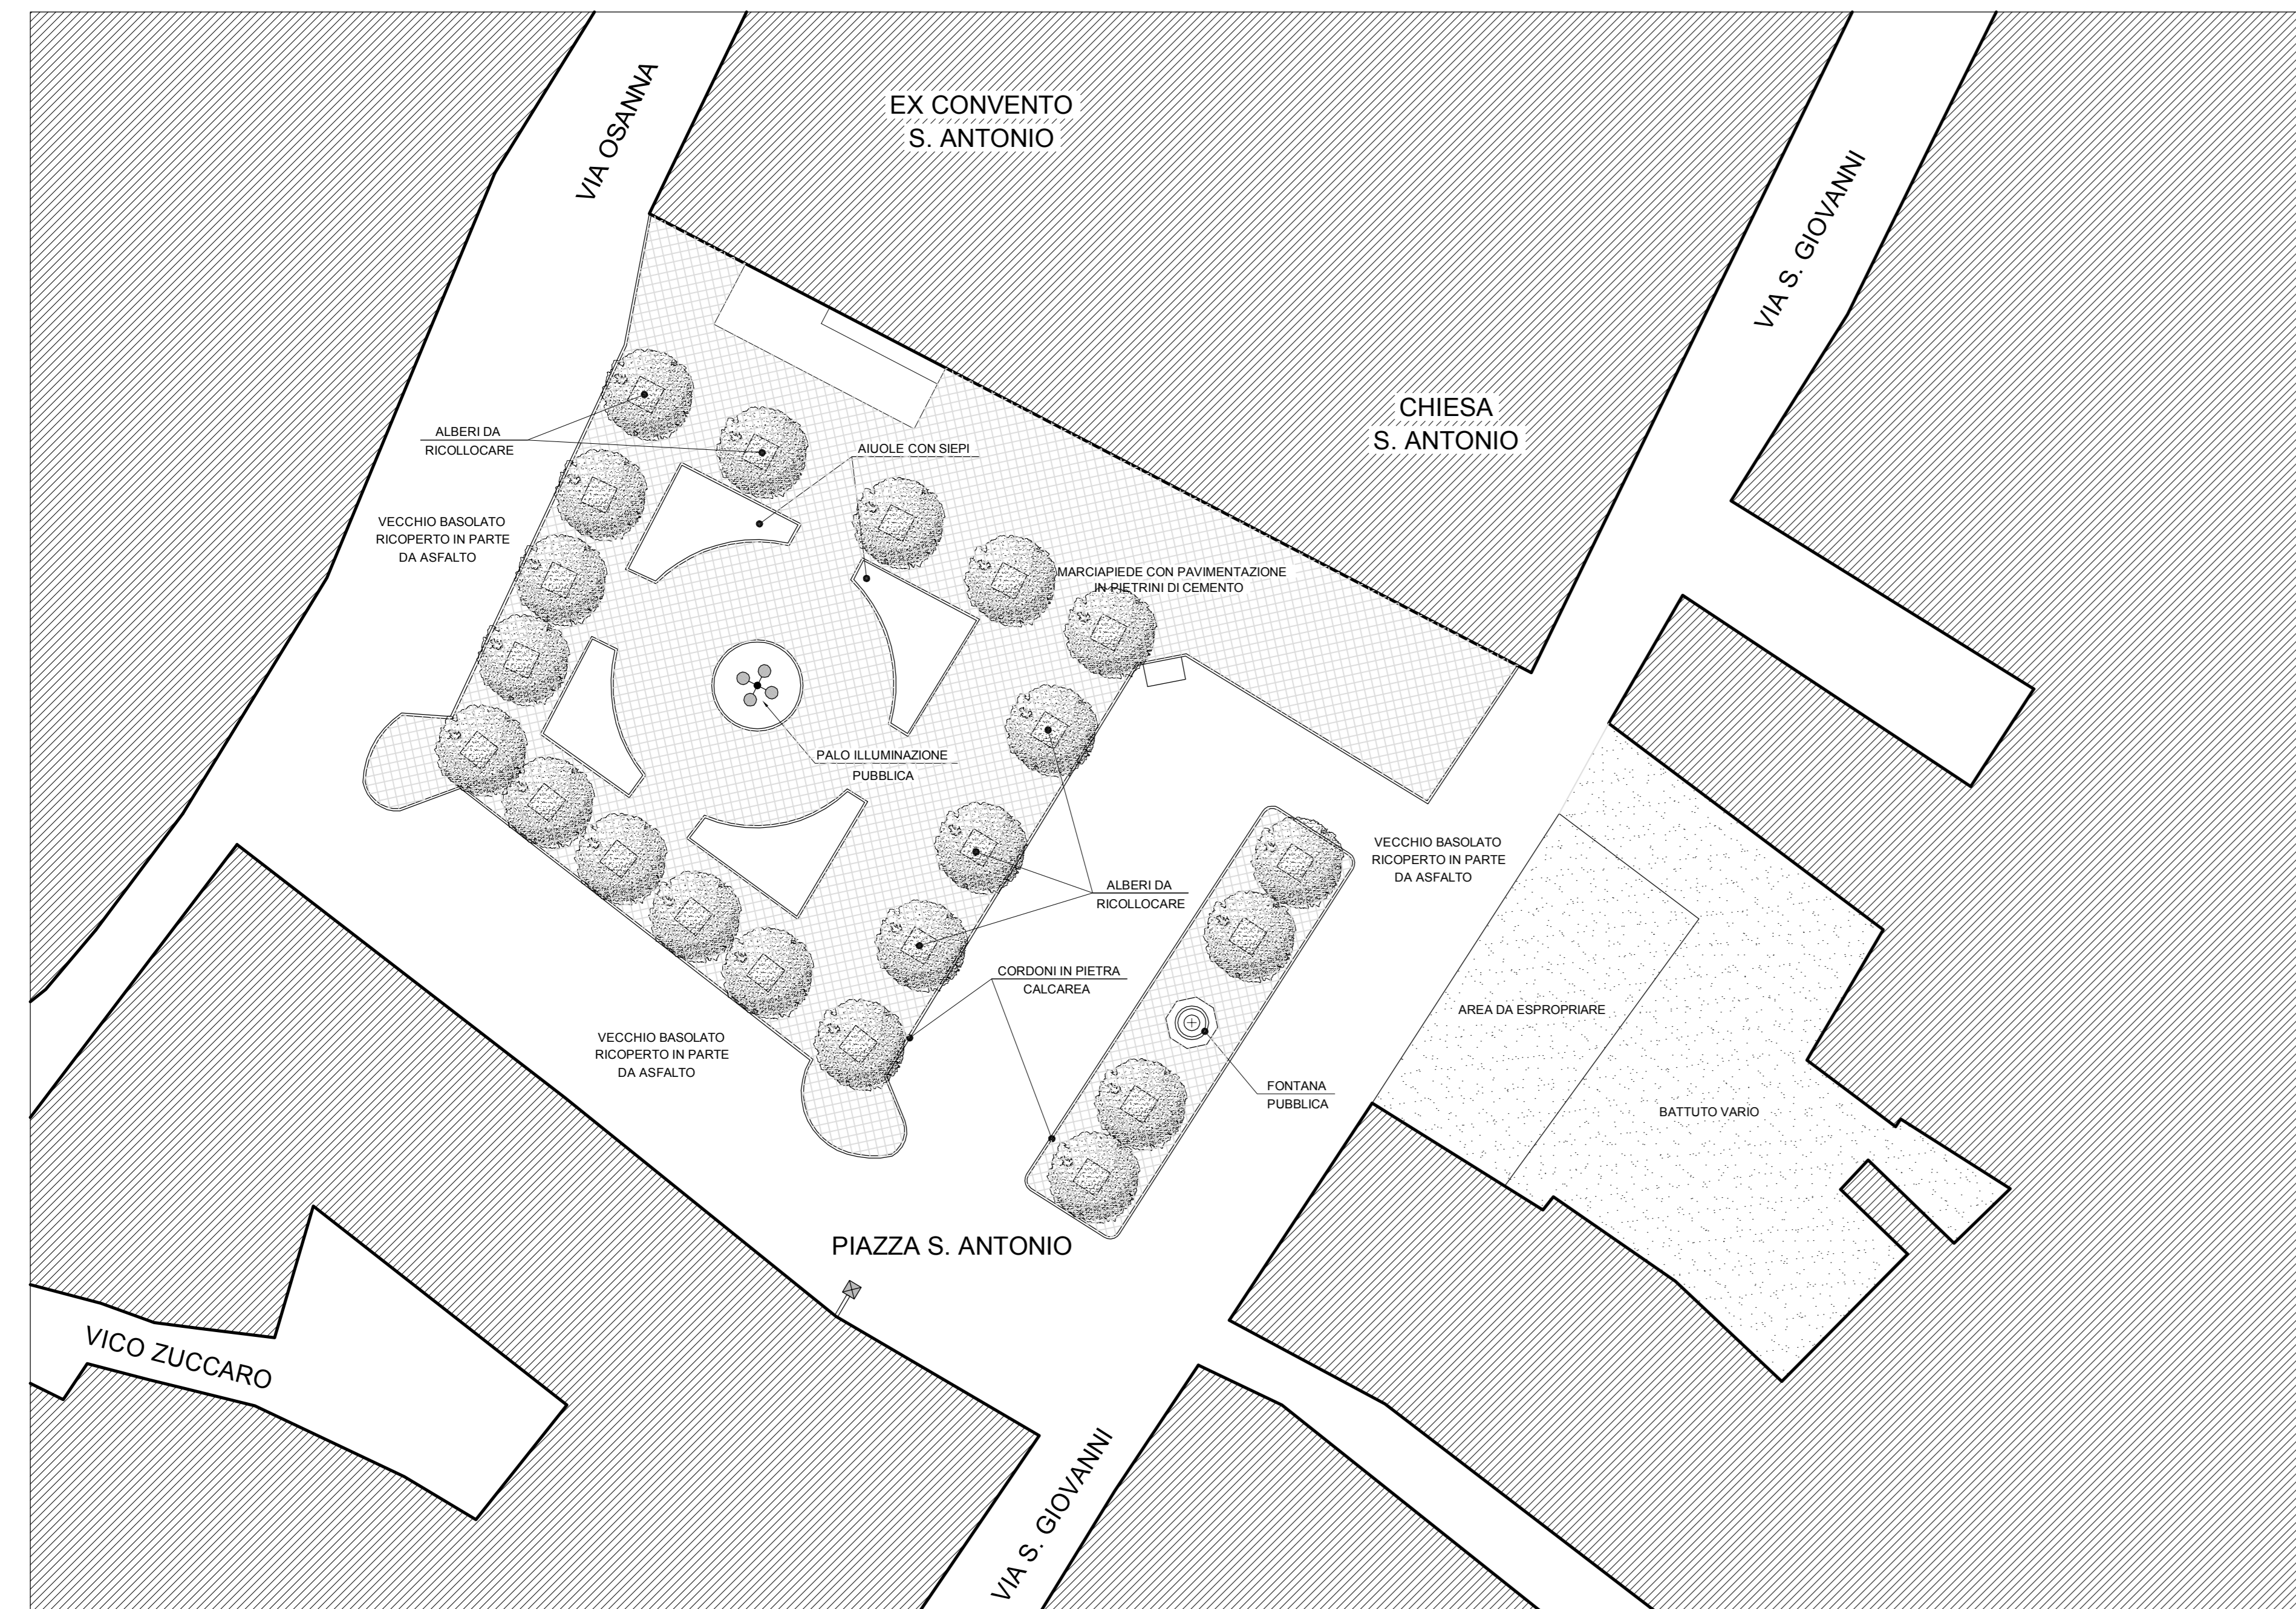

PLANIMETRIA DI PROGETTO PIAZZA S. ANTONIO

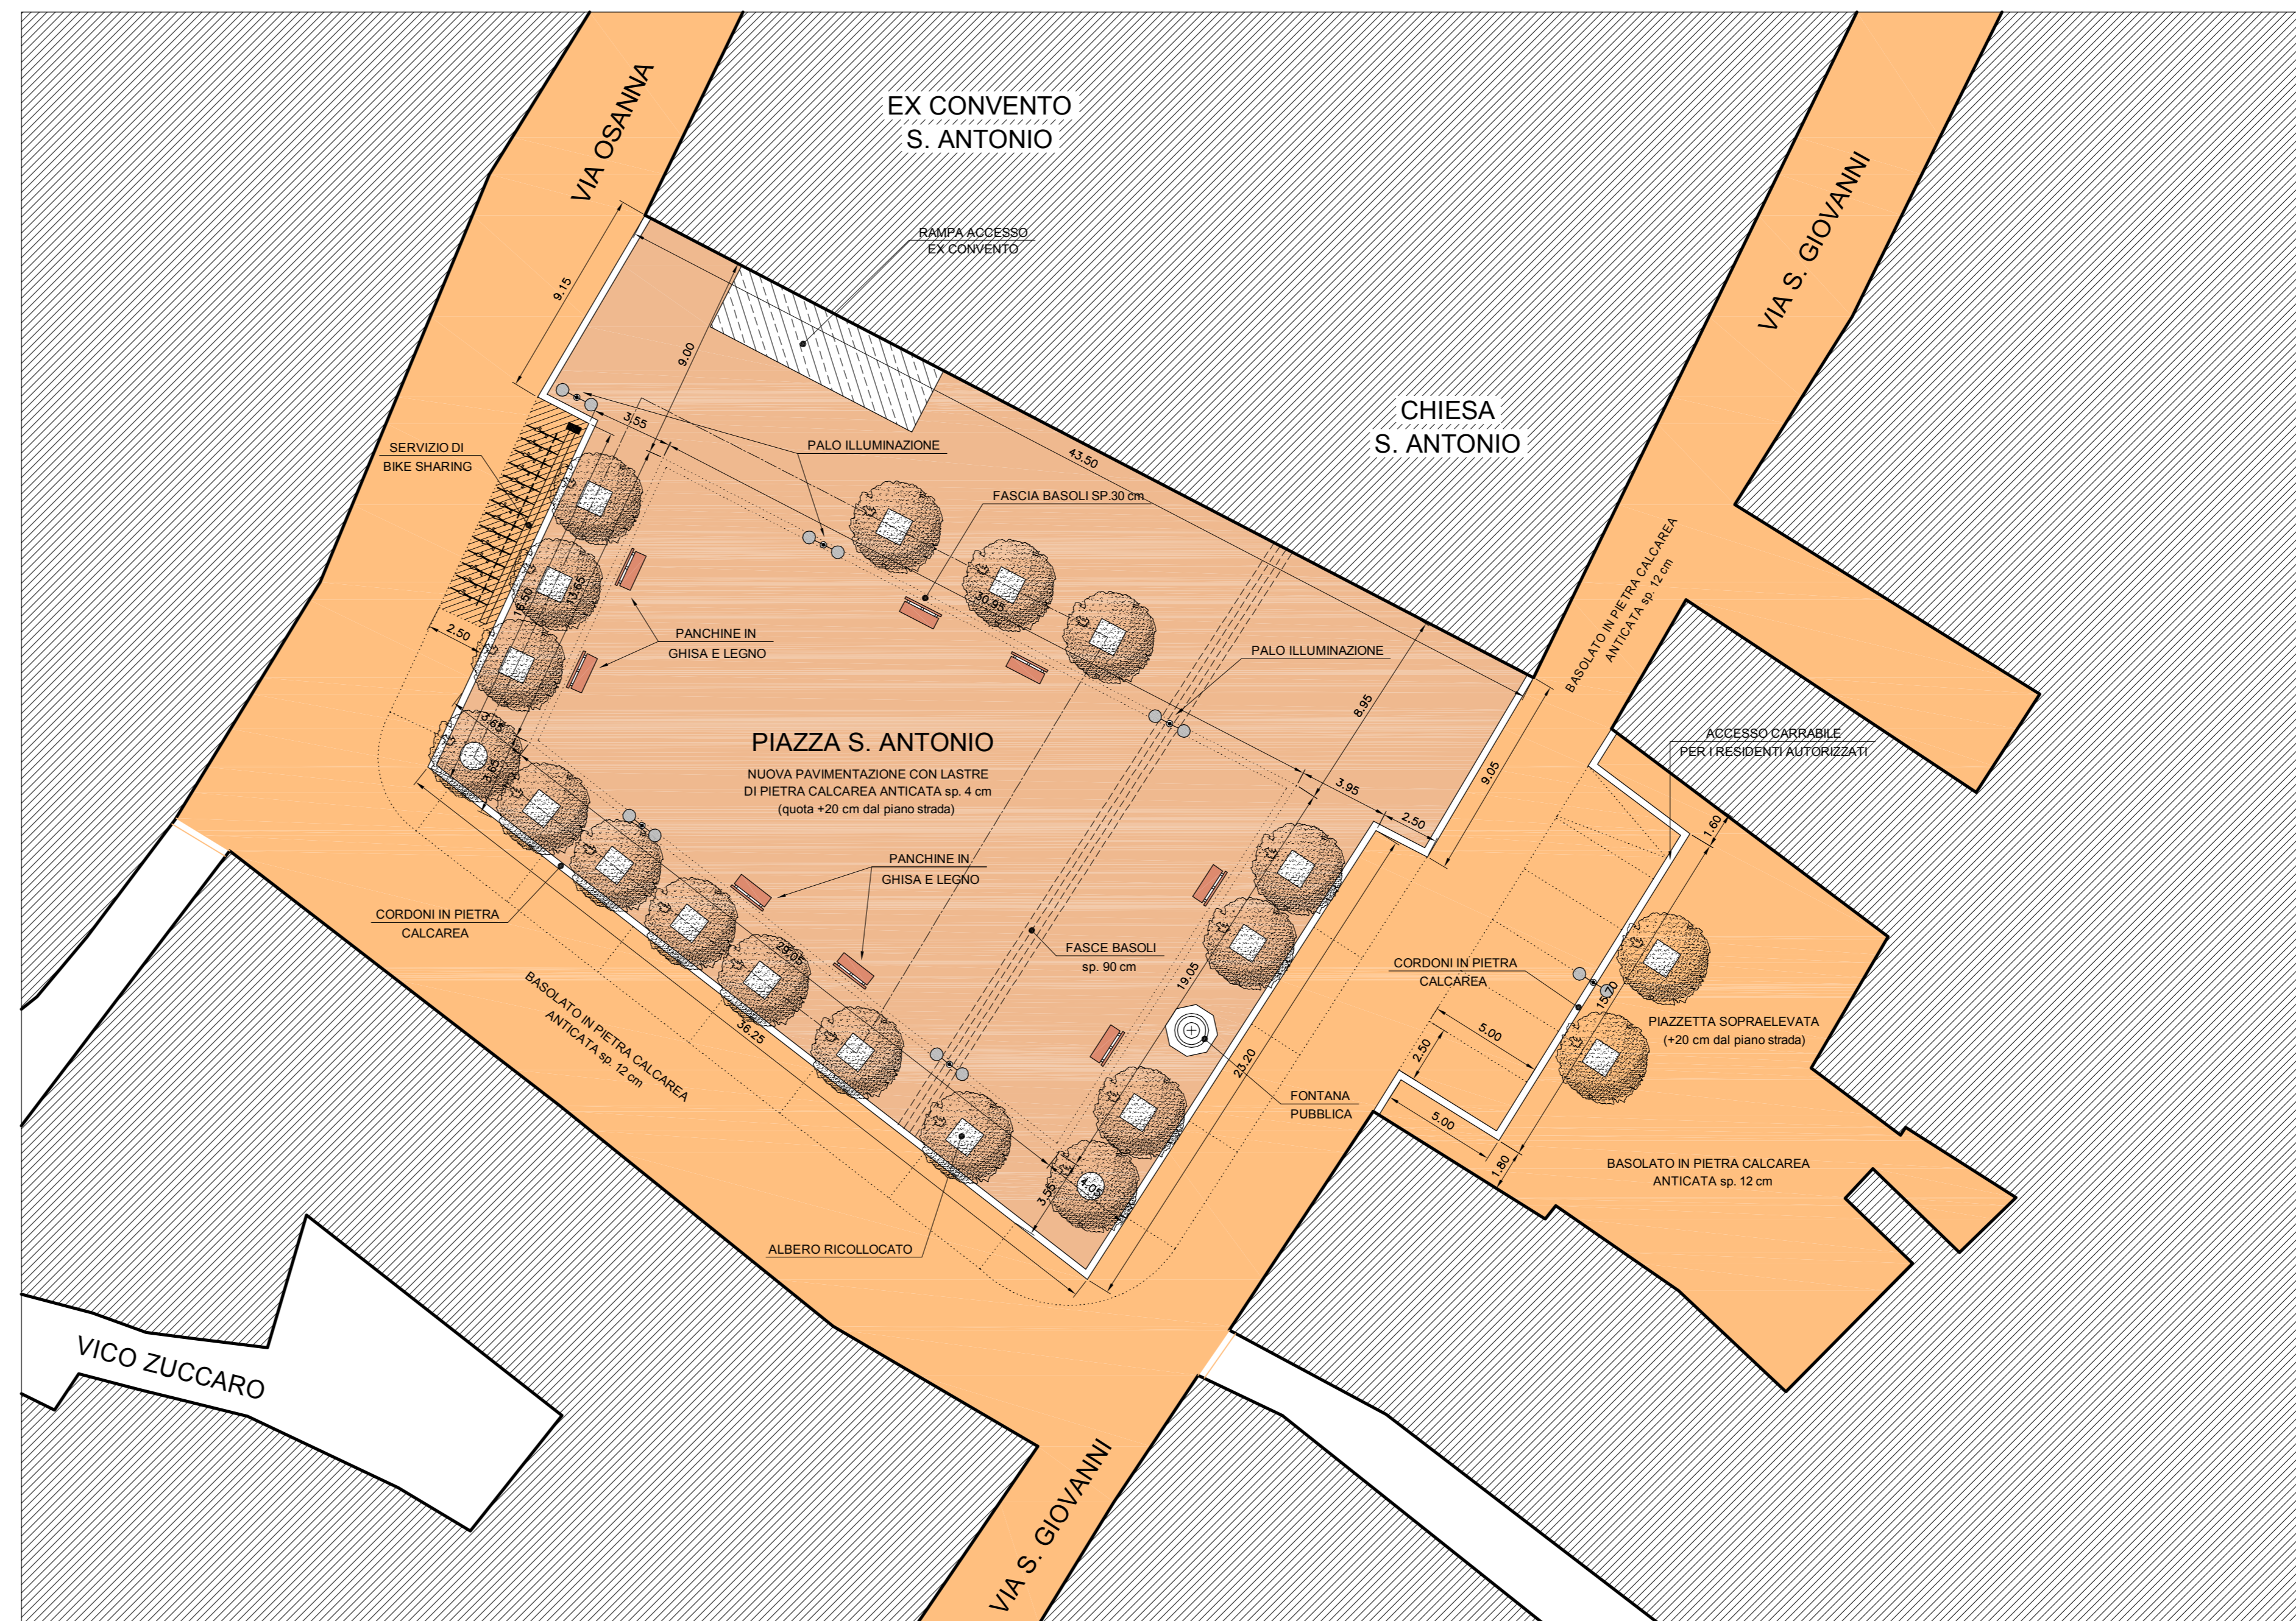

**Città di Nardò**

PROVINCIA DI LECCE  
SETTORE LAVORI PUBBLICI

**P.O. FESR 2007-2013**  
ASSE VII - AZIONE 7.1.1  
**PIANI INTEGRATI DI SVILUPPO**  
URBANO DI CITTÀ MEDIO-GRANDI  
DELIBERA G.R. DEL 19.04.2011 N. 743

PROGETTO  
SISTEMAZIONE DI  
PIAZZA S. ANTONIO E DELLE  
PRINCIPALI VIE LIMITROFE

**PROGETTO DEFINITIVO**

ELABORATO  
PLANIMETRIA PIAZZA S. ANTONIO  
STATO DI FATTO E PROGETTO



PROGETTISTI  
Ing. Piero Formoso  
(Dirigente Settore LL.PP.)  
Ing. Cosimo Pellegrino  
(Capo Servizio Settore LL.PP.)

CODICE	TAVOLA	SCALA
	4.0	1:200

00	Giugno 2011	CP	PF	1ª EMISSIONE
DEV	PIA	DESEGNARE	CONTROLLARE	REVISIONI - NOTE

Settore Lavori Pubblici